


rzut dachu

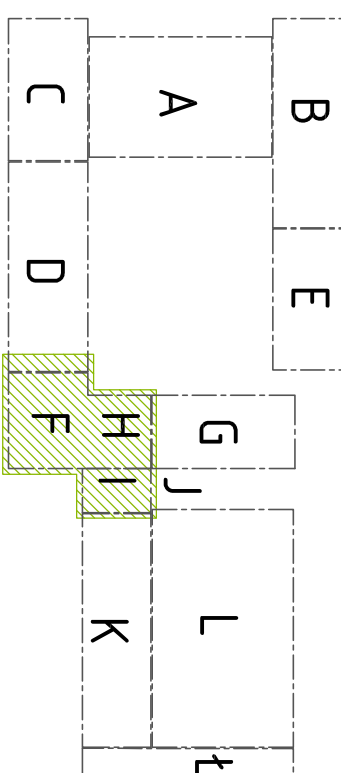

LEGENDA

- część budynku objęta opracowaniem
- elementy projektowane w osobnym etapie projektowania
- elementy projektowane w kolejnym etapie inwestycji - odrębne opracowanie
- ściana oddzielenia pożarowego

abm
 WYCENA NIERUCHOMOŚCI
 PROJEKTOWANIE ARCHYTEKTONICZNE
 ANNA I BARTOSZ MICHAŁSICY S.C.
 44 - 100 Gliwice, ul. Czarnieckiego 22a

Zlecający/odawca:
 Ciepłota i Komfort
 ul. Dąbrnia 6
 44-145 Pichowice

Nazwa Inwestycji:
 MODERNIZACJA OBIEKTU SZKOŁO - PRZEDSZKOLNEGO W ZERNICY PRZY UL. 44p1 - PRZEDSZKOLE, SEKTORU F. N. I.

Adres obiektu:
 ul. Legonia 37, Zemia 44-1-14
 nr działek: 329/19, 630/19, 831/19, 832/19, 833/19, 834/19, 837/19, 332/19, 333/19, 334/20

Przedmiot rys.:
 PROJEKT
 - rzut dachu

Stadium: PROJEKT BUDOWLANY	
Branża: ARCHITEKTURA	
Faza: PB	Wersja: Nr rys.: 25
Data: październik 2012 Skala: 1:50	
Projektant:	
Imię: Bartosz	Nazwisko: MICHAŁSKI
Specjaln.: Nr upr. bud.: Arch.	
Podpis:	
Opracowanie:	Imię: Joanna
Imię: Joanna	Nazwisko: WISNIEWSKA
Sprawdzający:	
Imię: Grzegorz	Nazwisko: KOTYL
Specjaln.: Nr upr. bud.: Arch.	
Podpis:	

Wydanie rysunku z kolejnym numerem wersji powoduje unieważnienie wszystkich wcześniejszych rysunków