


NR. PUNKTU	współrzędna X	współrzędna Y
R 01	5567754.8985	6544051.9649
R 02	5567744.5347	6544044.3342
R 03	5567725.4466	6544048.7808
R 04	5567714.5471	6544042.1195
R 05	5567708.2820	6544015.2277
R 06	5567703.3868	6544009.0236
R 07	5567699.7504	6544007.5464
R 08	5567694.8711	6544001.4709
R 09	5567687.6130	6543960.6549
R 10	5567685.6628	6543961.0985
R 11	5567683.1666	6543941.1600
R 12	5567659.7801	6543946.5521
R 13	5567664.2269	6543966.0516

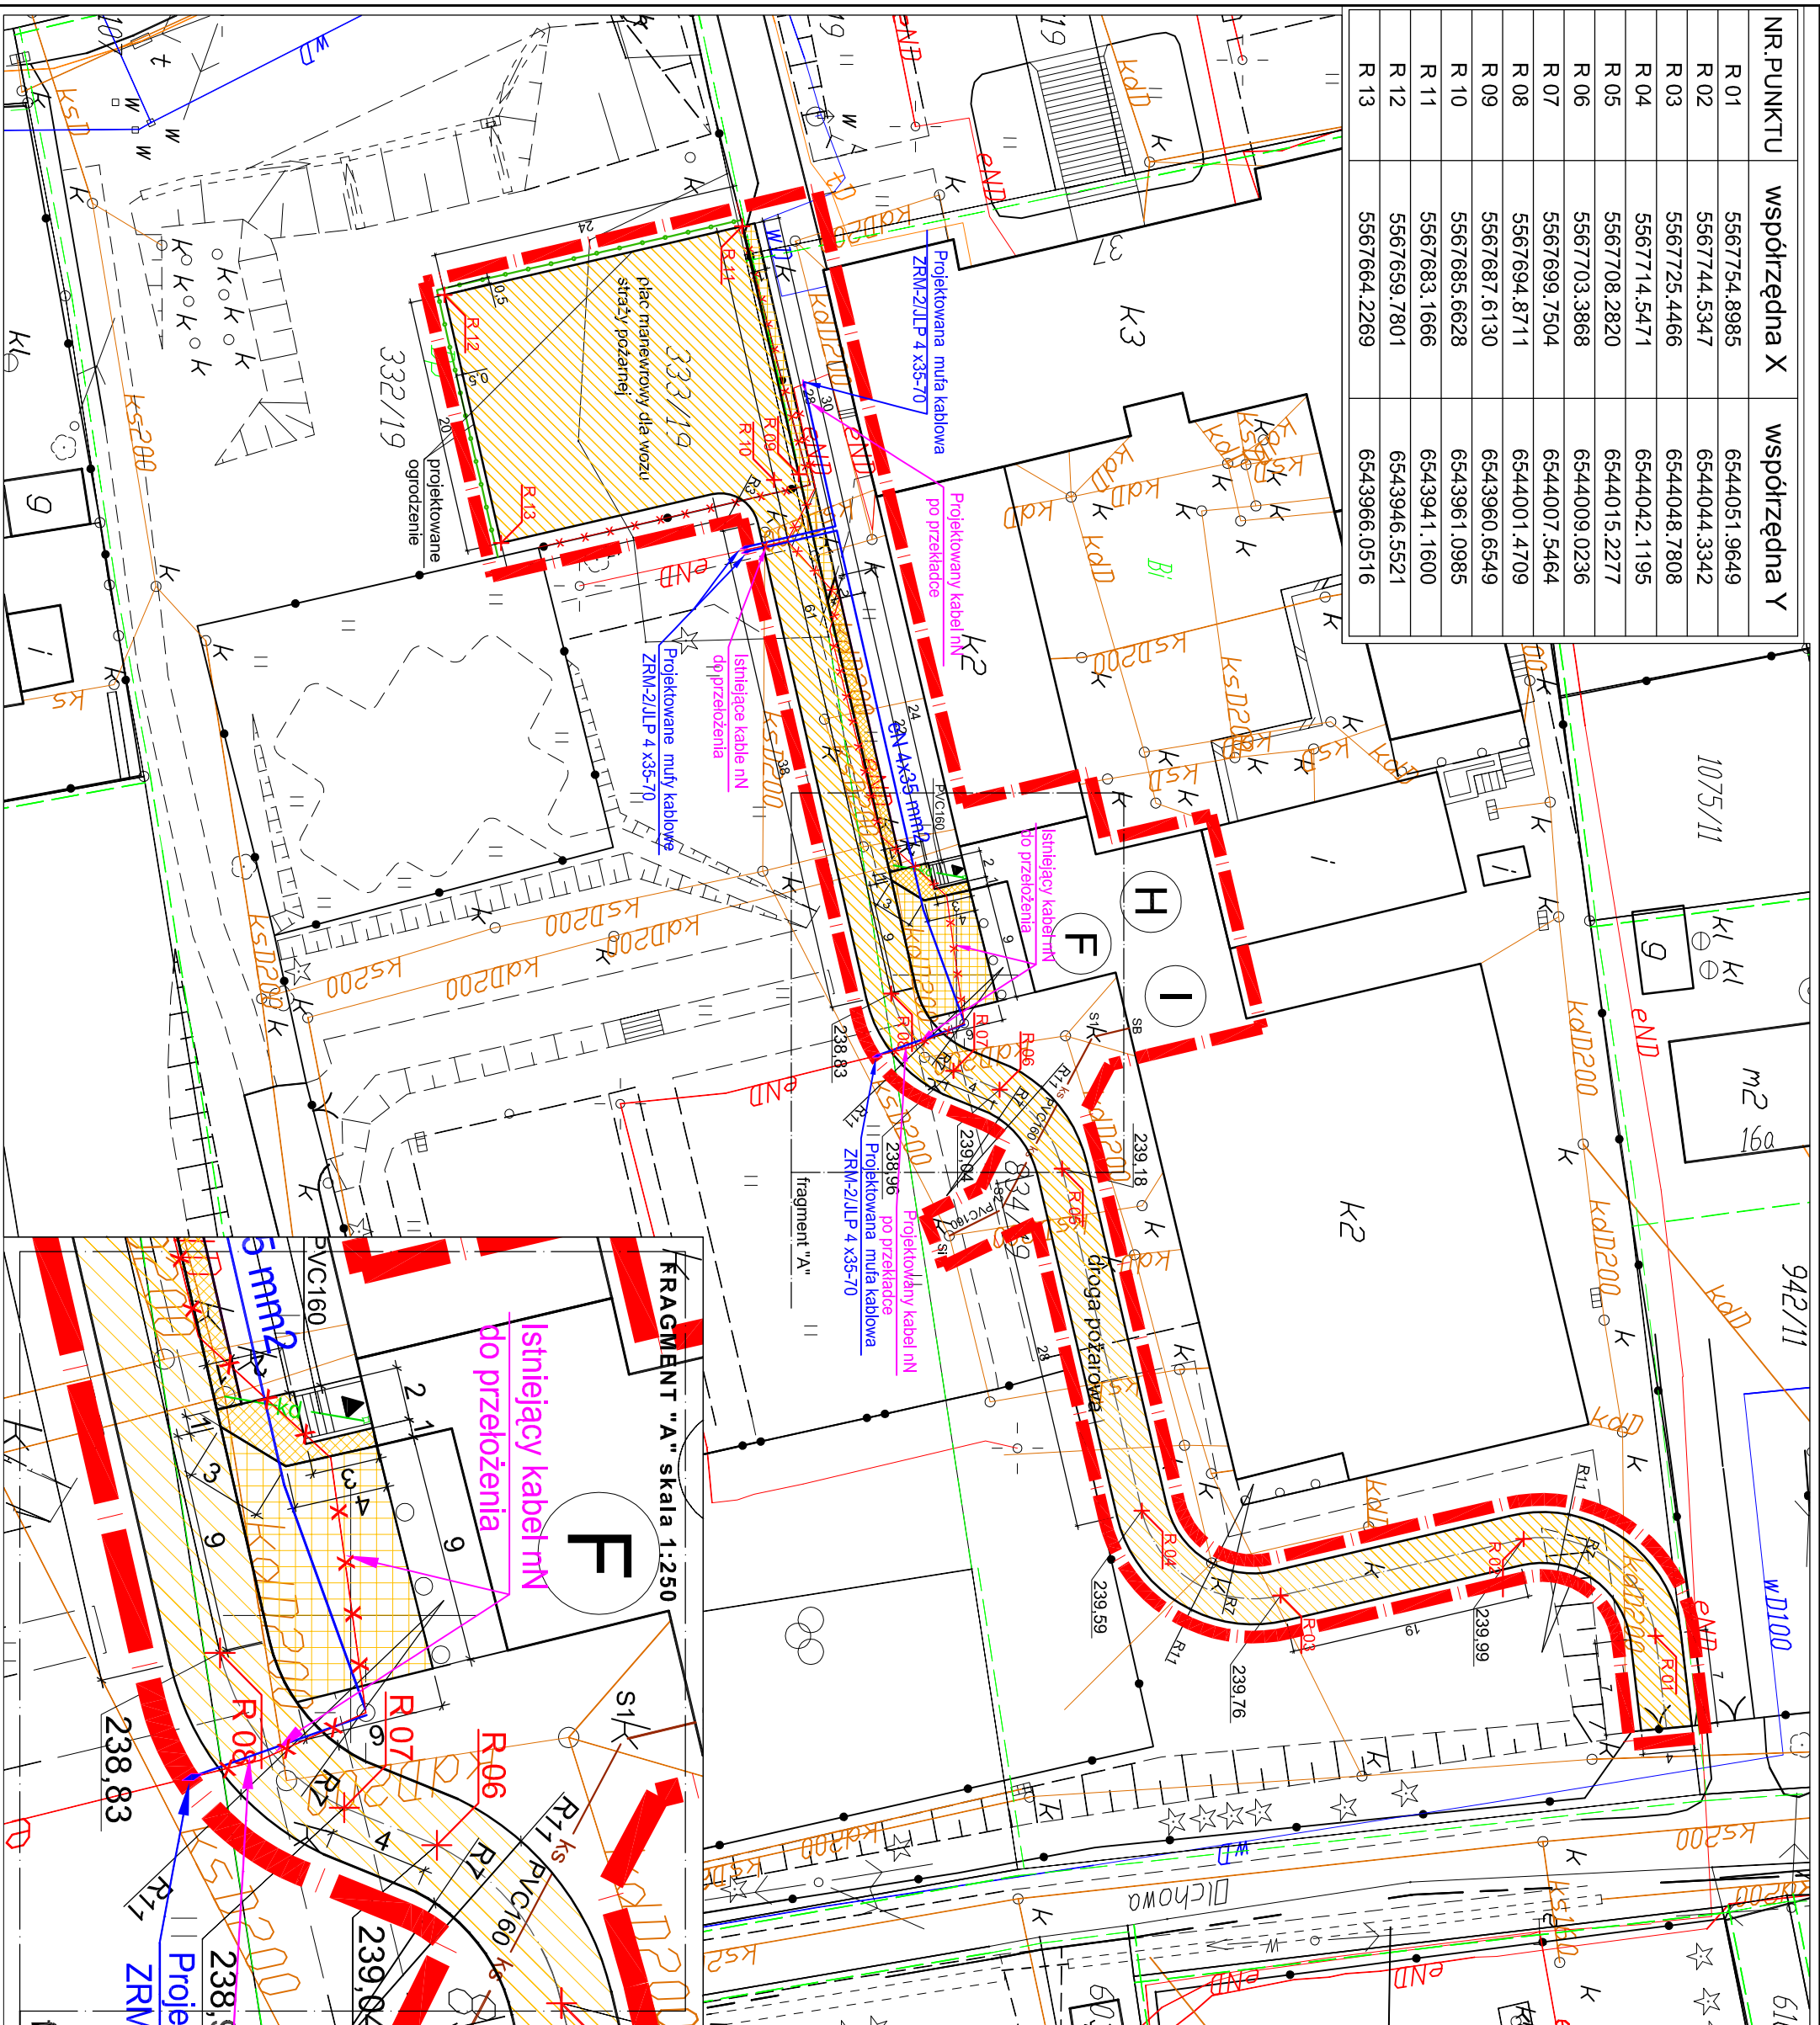

Legenda

- granica opracowania
- objęta wnioskami
- projektowana droga pożarowa i plac manewrowy z płyt betonowych ażurowych
- projektowana nawierzchnia z kostki betonowej
- remontowana nawierzchnia z kostki betonowej
- projektowane wyjście ewakuacyjne z budynku
- projektowana kanalizacja deszczowa
- projektowana kanalizacja sanitarna
- punkty wytyczeniowe
- elementy do rozbiórki

abm
ABM
 WYCENA NIERUCHOMOŚCI
 PROJEKTOWANIE ARCHITEKTONICZNE
 ANNA I BARTOSZ MICHAŁSKI S.C.
 44 - 100 Gliwice, ul. Czarnieckiego 22a

Zleceniodawca:
 Gmina Pilschovice
 ul. Dąmora 6
 44-145 Pilschovice

Nazwa Inwestycji:
 MODERNIZACJA OBIEKTU SZKOŁNO - PRZEDSZKOLNEGO W ZERNICY PRZY UL.
 LEOPOLDA MIKI 37
 etap I - PRZEBUDOWA SEGMENTU F, H, I

Adres obiektu:
 ul. Leopolda Miki: 37, Zernica 44-144
 nr działek: 829/19, 830/19, 831/19, 832/19, 833/19, 834/19, 831/18,
 332/19, 333/19, 334/20

Przedmiot rys.:

PLAN ZAGOSPODAROWANIA TERENU PLAN REALIZACYJNY

Stadium: PROJEKT WYKONAWCZY

Branża: ARCHITEKTONICZNA

Faza: Nr tomu: **II.A v.1 2b**

Data: październik 2012 **Skala:** 1:500

Projektant:
 Imię: Bartosz MICHAŁSKI
 Specialn.: Nr upr. bud.:
 Arch.: 33/SLOKK/2011/II

Podpis:
 Imię: Nazwisko:
 Gizegorz KOTYL
 Specialn.: Nr upr. bud.:
 Arch.: 11/98

Opracowanie:
 Imię: Nazwisko:
 Imię: Nazwisko:
 Gizegorz KOTYL
 Specialn.: Nr upr. bud.:
 Arch.: 11/98

Sprawdzający:
 Imię: Nazwisko:
 Gizegorz KOTYL
 Specialn.: Nr upr. bud.:
 Arch.: 11/98

Podpis:
 Imię: Nazwisko:
 Gizegorz KOTYL
 Specialn.: Nr upr. bud.:
 Arch.: 11/98

Wydanie rysunku z kolejnym numerem wersji powoduje unieważnienie wszystkich wcześniejszych rysunków