


DETALA


SKALA 1:10

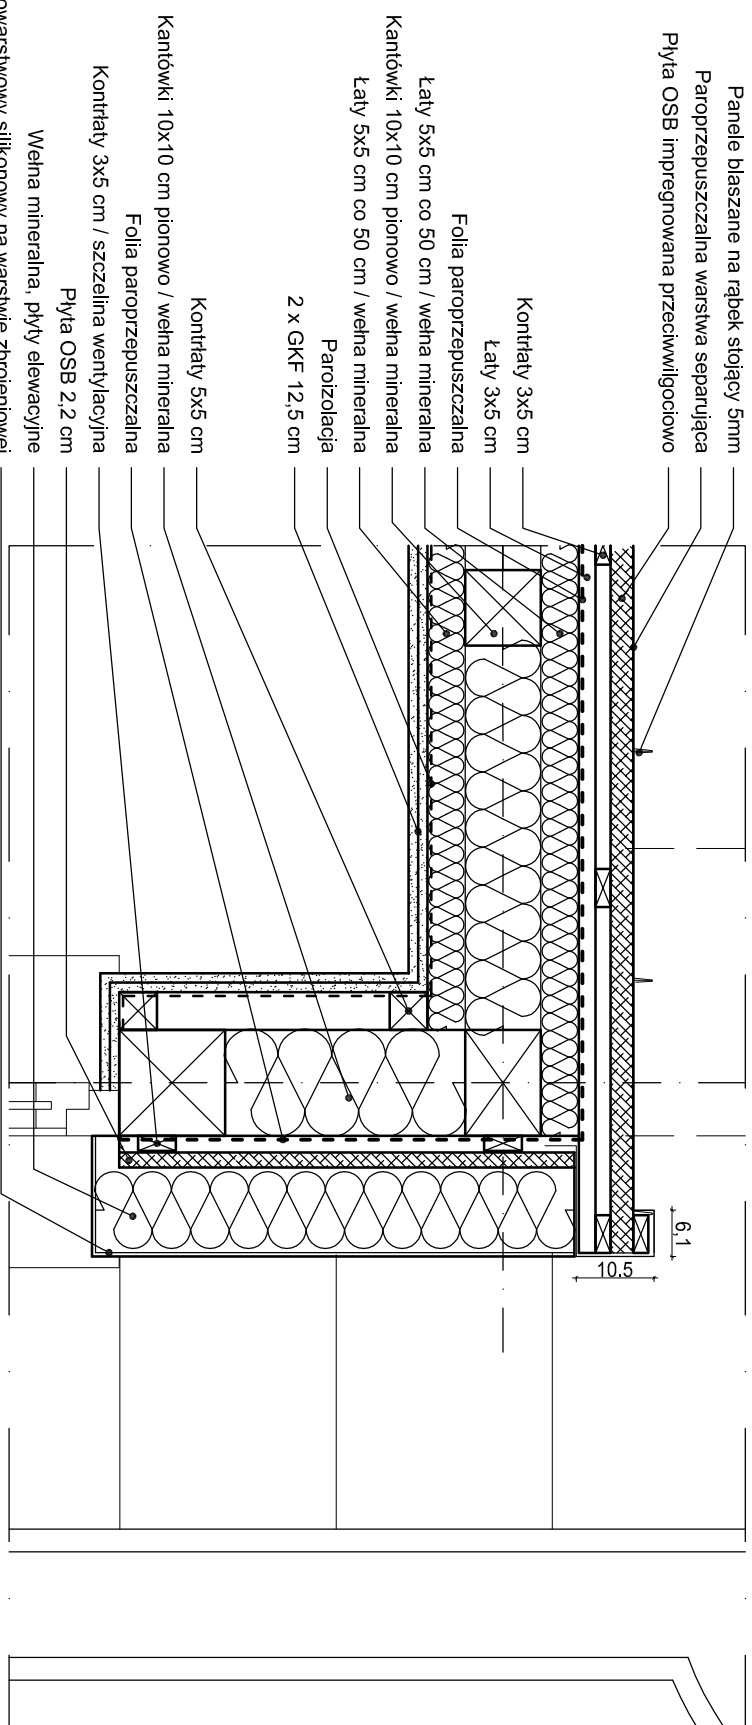

Tynk cienkowarstwowy silikonowy na warstwie zbrojeniowej

DETAL B

SKALA 1:10

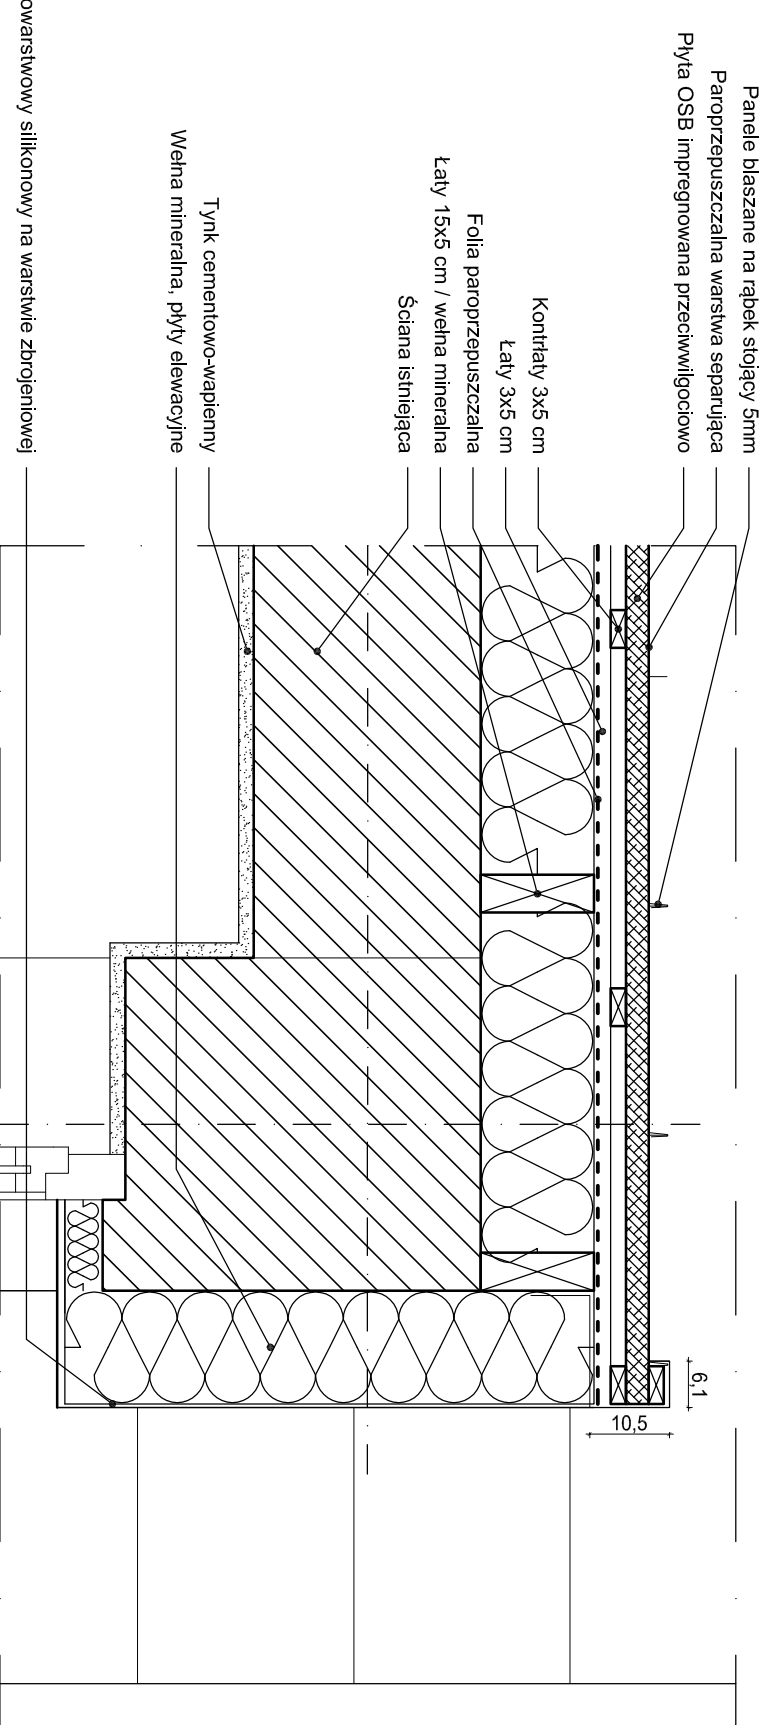

Tynk cementowo-wapienny
Wełna mineralna, płyty elewacyjne

Tynk cienkowarstwowy silikonowy na warstwie zbrojeniowej

UWAGI:



ABM
WYGENA NIERUCHOMOŚCI
PROJEKTOWANIE ARCHITEKTONICZNE
ANNA I BARTOSZ MICHAŁSKI S.C.
44 - 100 Gliwice, ul. Czarnieckiego 22a

Zleceniodawca:

Gmina Plichowice
ul. Dąmrota 6
44-145 Plichowice

Nazwa Inwestycji:

MODERNIZACJA OBIEKTU SZKOŁNO - PRZEDSZKOLNEGO W ZERNICY PRZY
UL. LEOPOLDA MIKI 37
etap I - PRZEBUDOWA SEGMENTU F, H, I

Adres obiektu:

ul. Leopolda Miki 37, Zernica 44-144
nr działek: 829/19, 830/19, 831/19, 832/19, 833/19, 834/19, 331/18,
332/19, 333/19, 334/20

Przedmiot rys.:

PROJEKT
- detale - A i B

Stadium: PROJEKT WYKONAWCZY

Branża: ARCHITEKTURA

Faza: Nr tomu:

PW IIA, v.1 47

Data: październik 2012 Skala: 1:10

Projektant: Imię: Nazwisko:

Bartosz MICHAŁSKI

Specjaln.: Nr upr. bud.:

Arch. 33/SLS.OKK/2011/III

Podpis:

Opracowanie: Imię: Nazwisko:

Joanna WISNIEWSKA

Sprawdzający: Imię: Nazwisko:

Grzegorz KOTYL

Specjaln.: Nr upr. bud.:

Arch. 11/98

Podpis:

Wydanie rysunku z kolejnym numerem wersji powoduje
unieważnienie wszystkich wcześniejszych rysunków