


LEGENDA

ZESTAWIENIE POŁACI

LP	NAZWA POŁACI	SYMBOL	POWIERZCHNIA	SUMA
1	BUDYNEK PÓLNOC	PN1	89,50m ²	
2	BUDYNEK PÓLNOC	PN2	6,80m ²	
3	BUDYNEK PÓŁDNIIE	PS1	100,50m ²	
4	BUDYNEK WSCHÓD	PE1	18,00m ²	
5	BUDYNEK WSCHÓD	PE2	8,50m ²	
6	BUDYNEK ZACHÓD	PW1	20,00m ²	243,30m ²
7	SALA PÓŁDNIIE	PS2	52,50m ²	
8	SALA WSCHÓD	PE3	151,40m ²	
9	SALA ZACHÓD	PW2	50,00m ²	253,90m ²
SUMA				497,20m ²

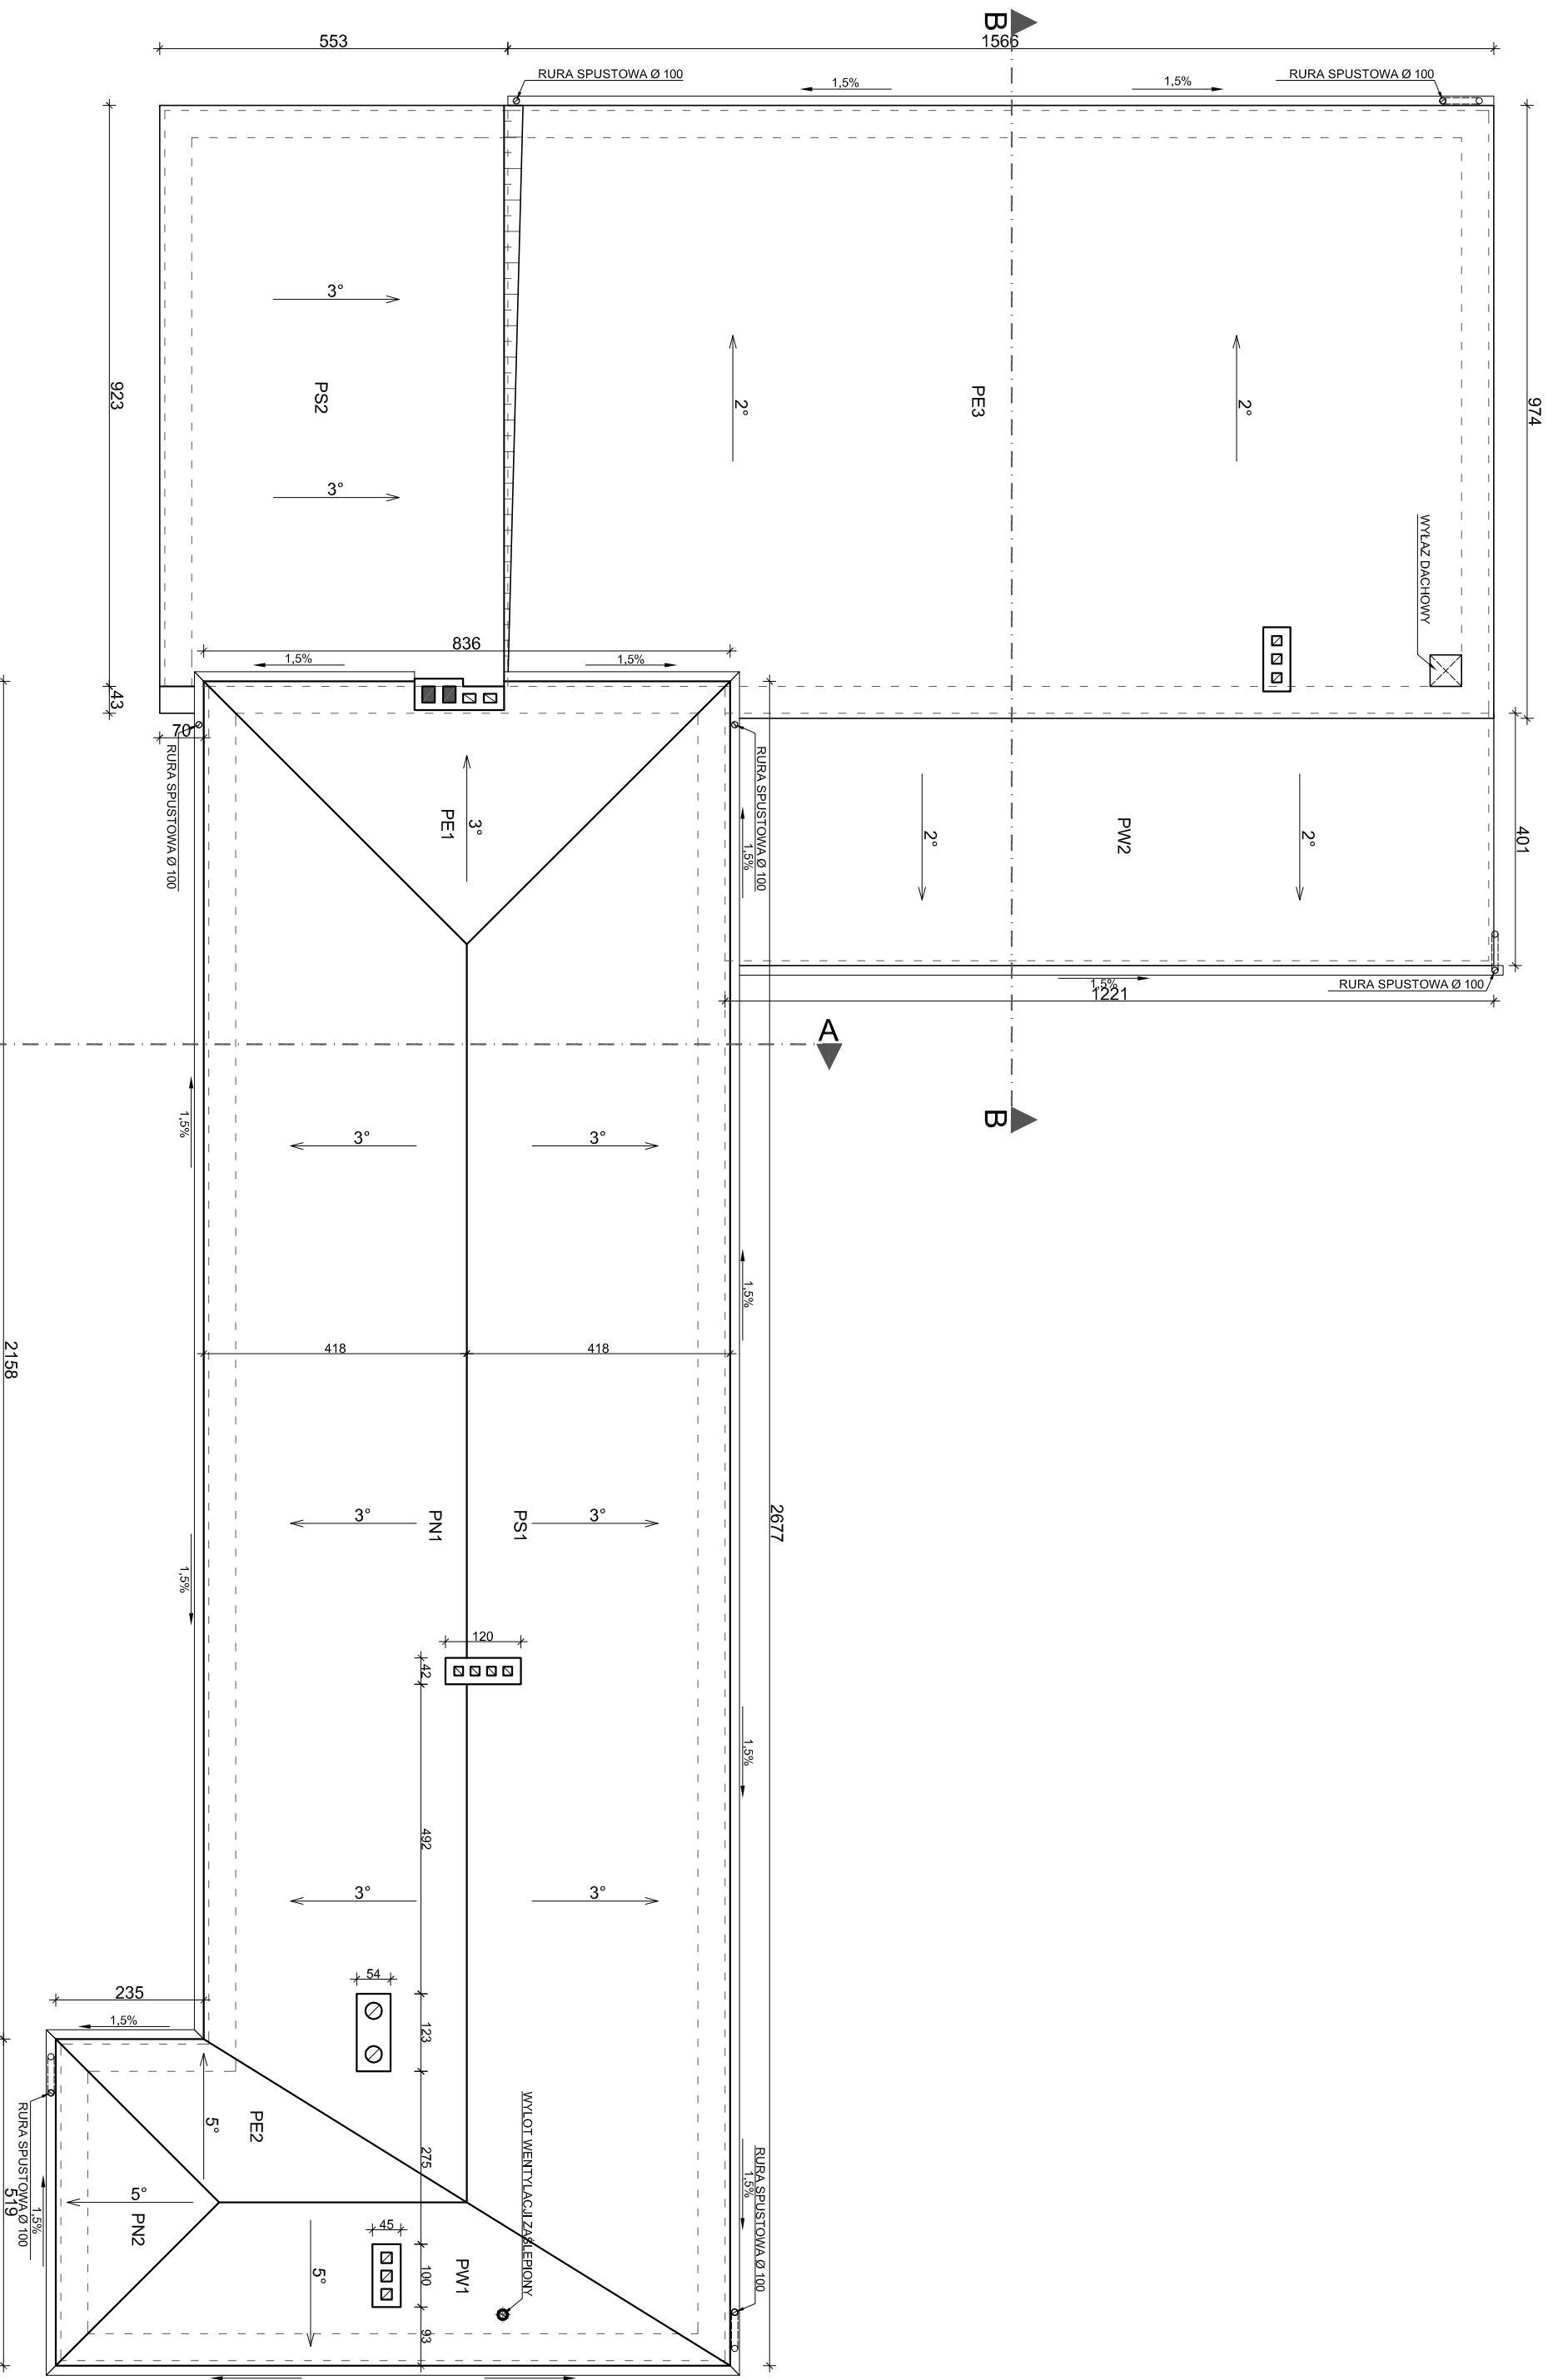

INWENTARYZACJA
RZUT DACHU

autor: ZERNICA UL. SZAFRANKA 9
 DZ.NR 678/145

projektant: dr inż. arch. ALINA ZOFIA NOWAK - LENARTOWSKA

opracowanie: inż. arch. DANIEL TOMASZOWSKI
 inż. arch. MARCIN GOLA

inwestor: URZĄD GMINY PILCHOWICE
 UL. DAMROTA 6
 44145 PILCHOWICE

temat: PROJEKT DOCIEPLENIA
 ELEWACJI I ZMIANY
 POKRYCIA DACHOWEGO
 DOMU KULTURY W ZERNICY

MIDOS
 DANIEL TOMASZOWSKI
 UL. OPAWSKA 113/1 47400 RACIBÓRZ

branża: ARCH.-BUD.
 data: listopad 2010

skala: 1:100

nr projektu: 11/2010
 nr rys.: 05