



# WYLOT KANALIZACJI DESZCZOWEJ

PRZEKRÓJ

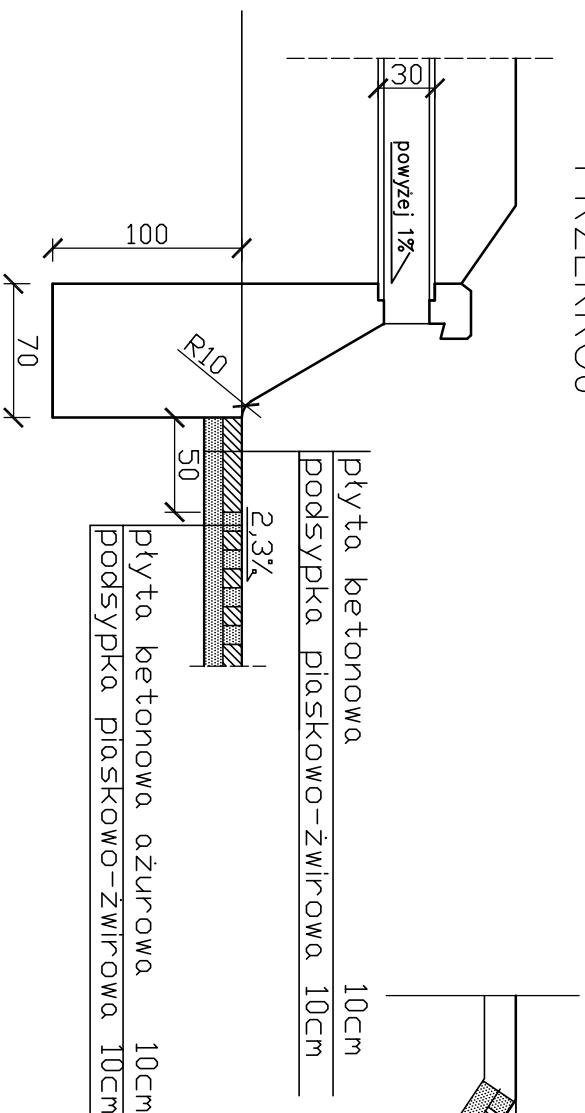


WIDOK Z PRZODU

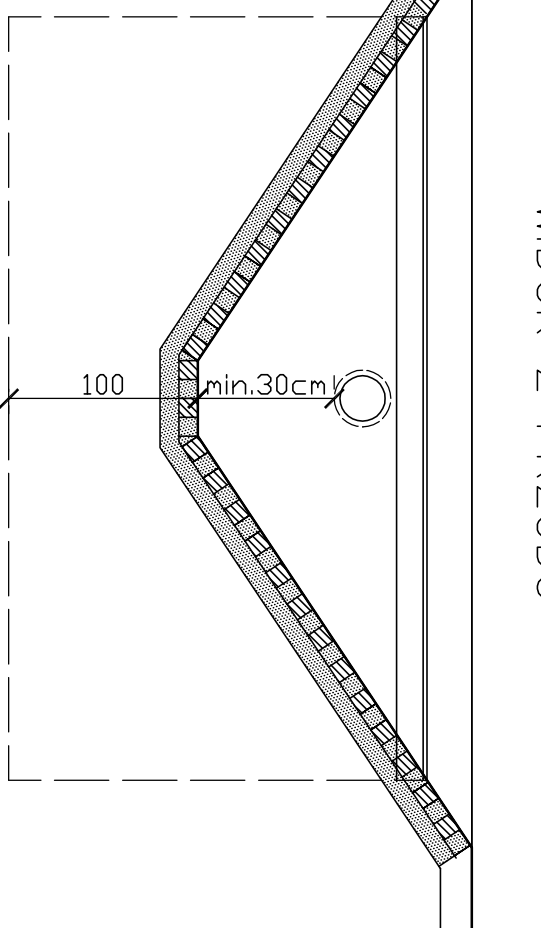

**UWAGA:** Szerokość i wysokość ścianki czołowej dostosować do wymiarów

rowu.

Użyć rury  $\varnothing 300$  na wylocie kanalizacji deszczowej.

 <p>KANAD PRZEDSIĘBIORSTWO WIELOBRAŃZOWE ul. Kwaterna 10, 41-902 Białym</p>		<p>kanad</p> <p>Część wod-kan</p>	
<p>Opracowanie dokumentacji projektowo-kosztorskiej dla budowy targowiska "Mój Rynek" w gminie Pilichowice.</p>		<p>DATA 02.2012</p>	
<p>Miasto Pilichowice</p>		<p>NR RIS 6</p>	
<p>WYLOT KANALIZACJI DESZCZOWEJ</p>		<p>SKALA 1:40</p>	
<p>inż. Henryk Jezela upr. nr 297/69</p>		<p>PODS</p>	