




Skala 1:100

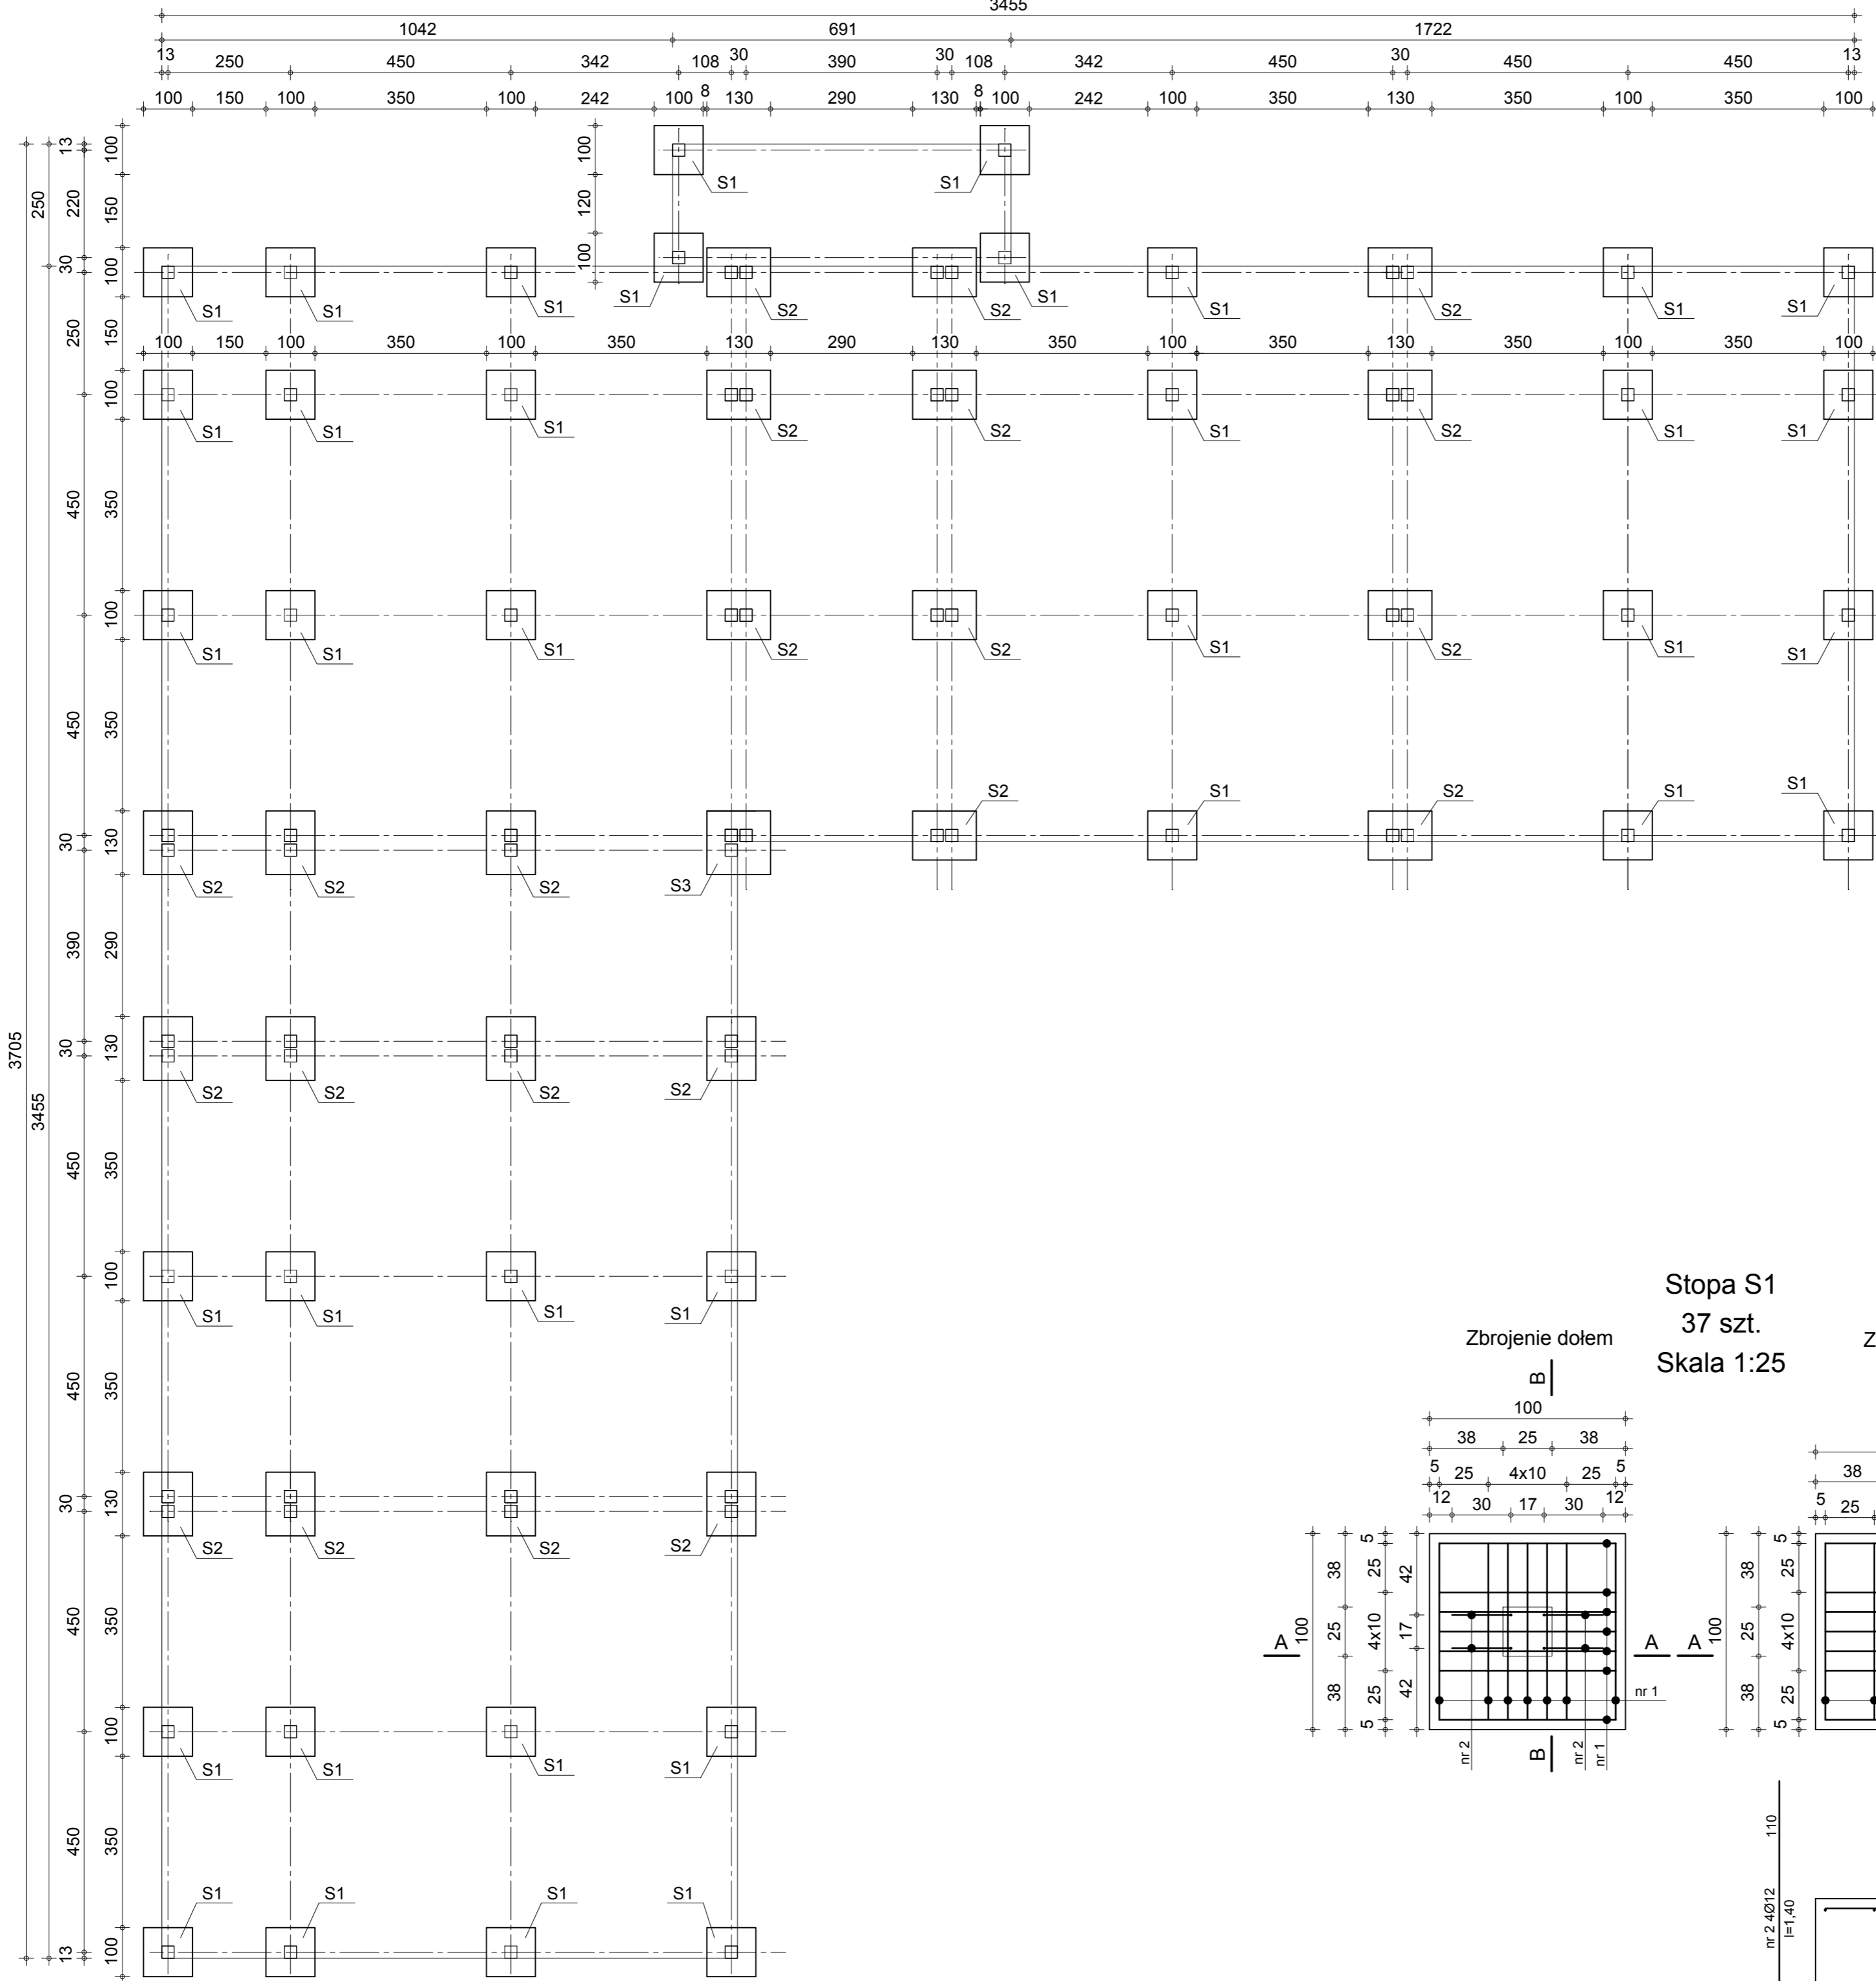


Stopa S1  
37 szt.  
Skala 1:25

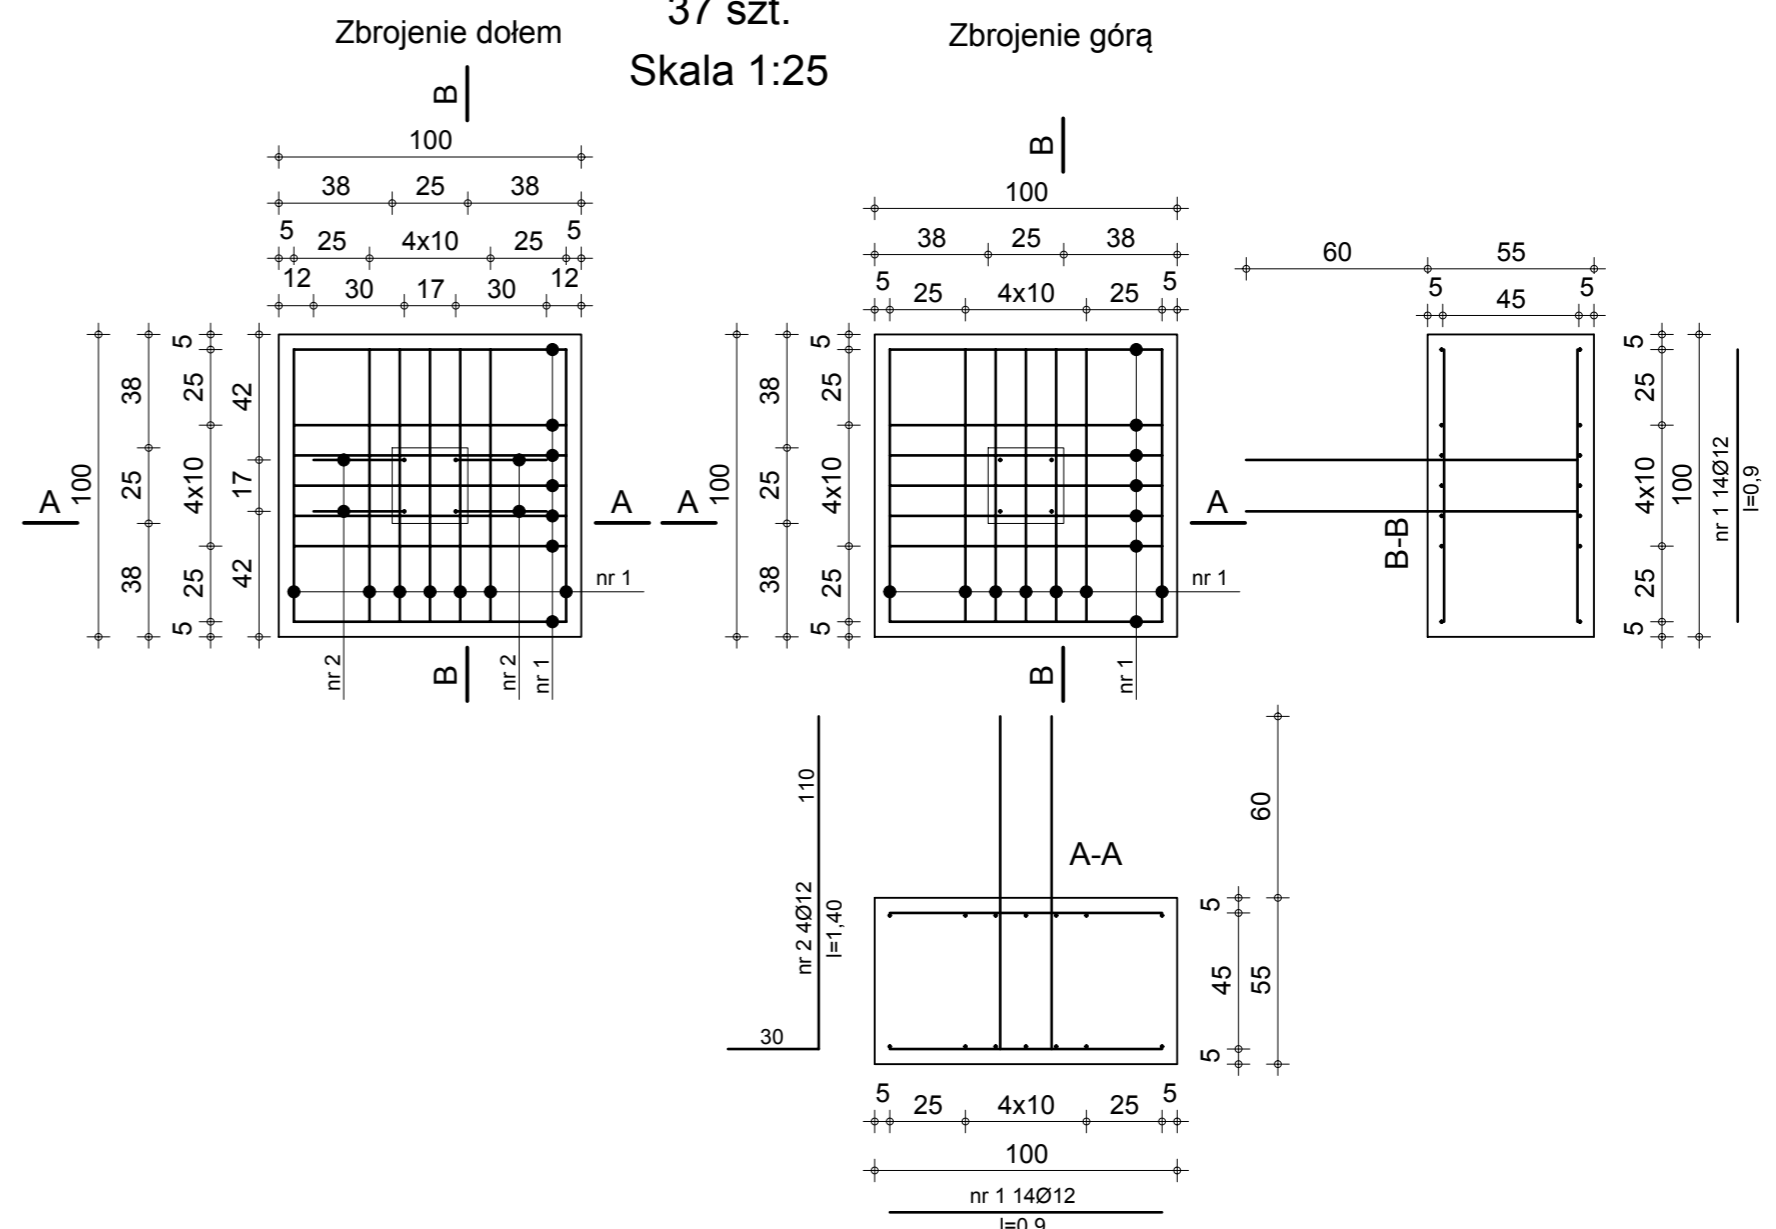


Stopa S2  
22 szt.  
Skala 1:25

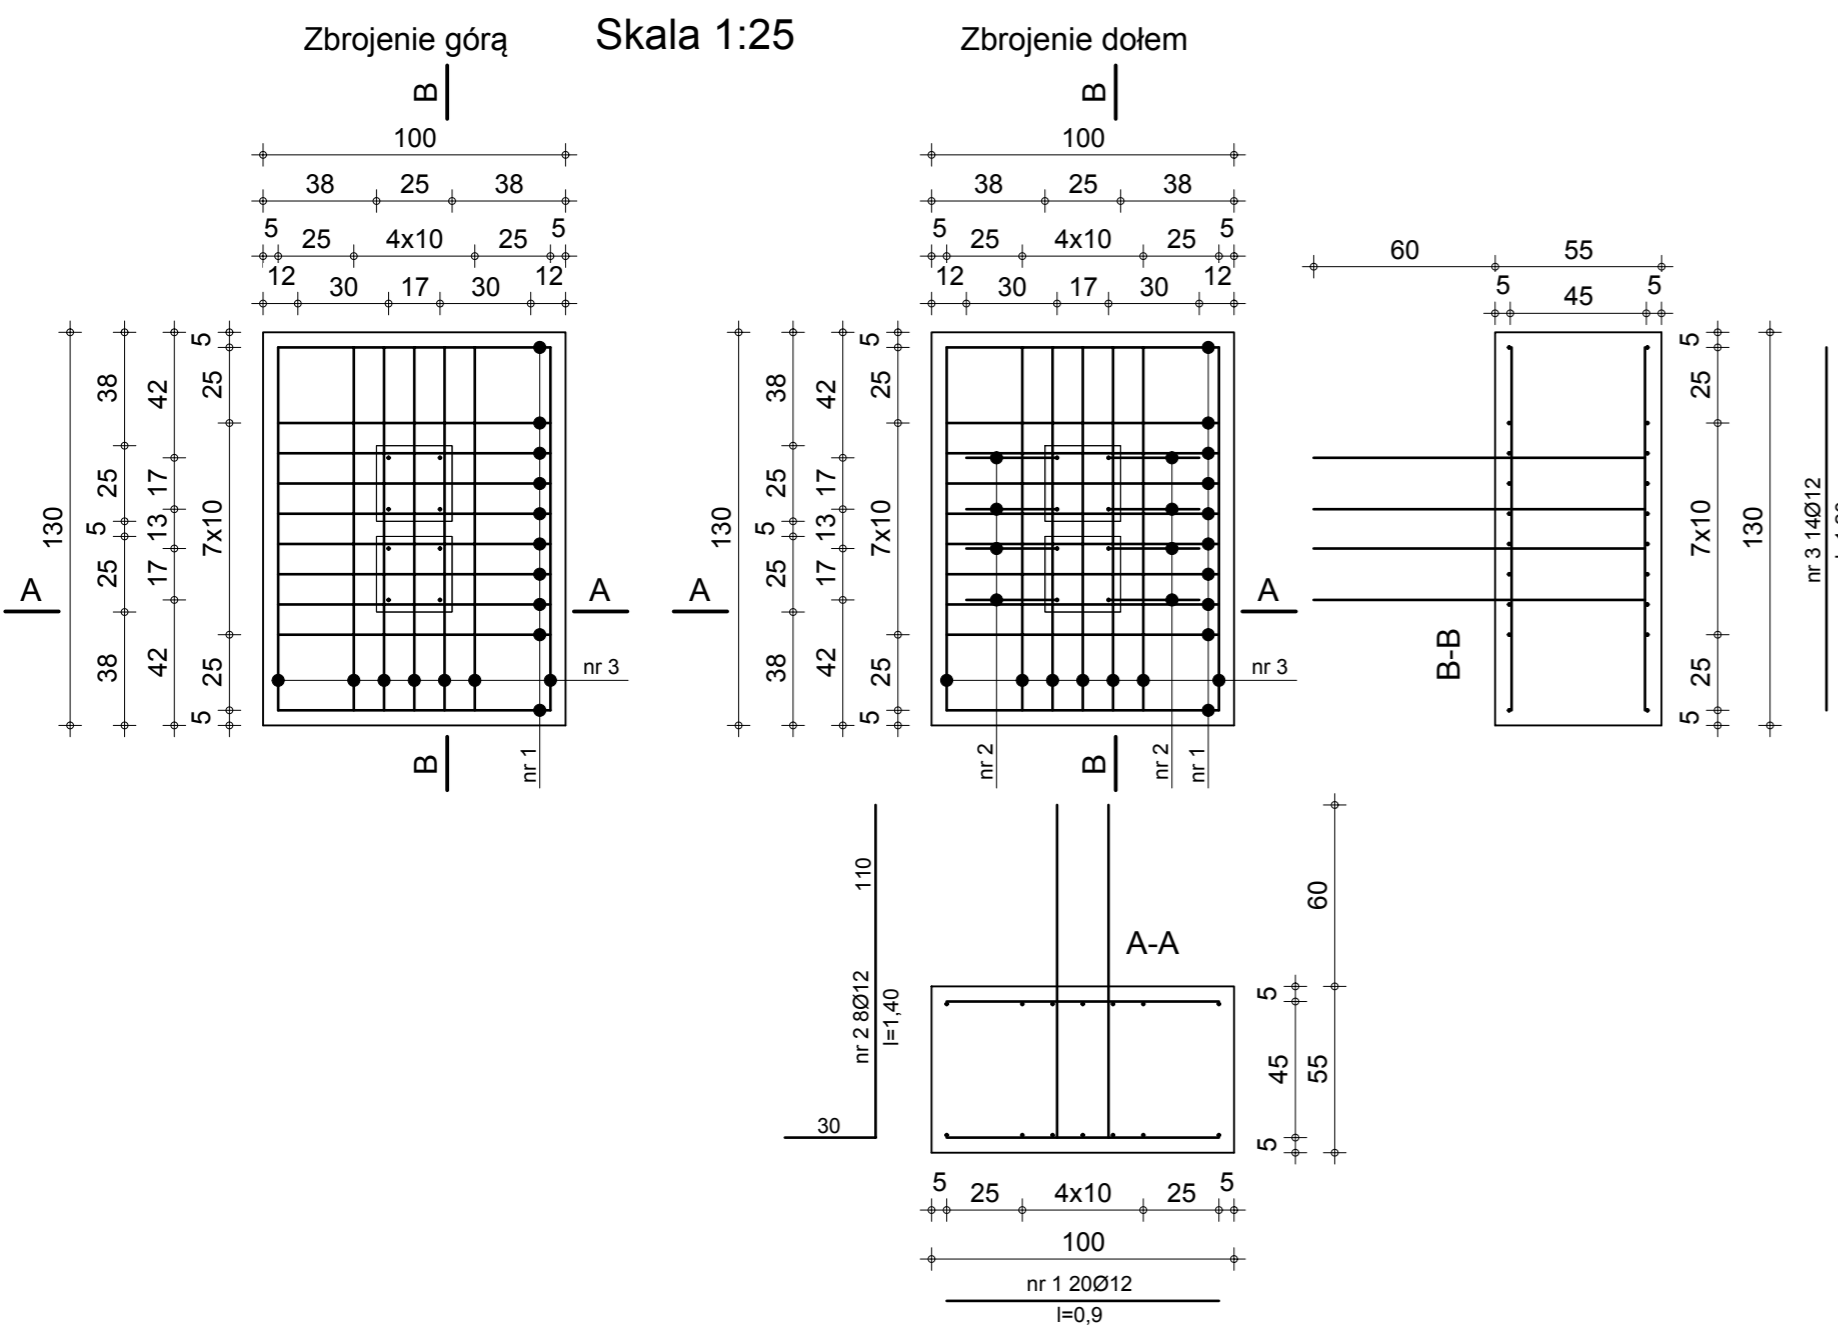

Stopa S3  
1 szt.  
Skala 1:25

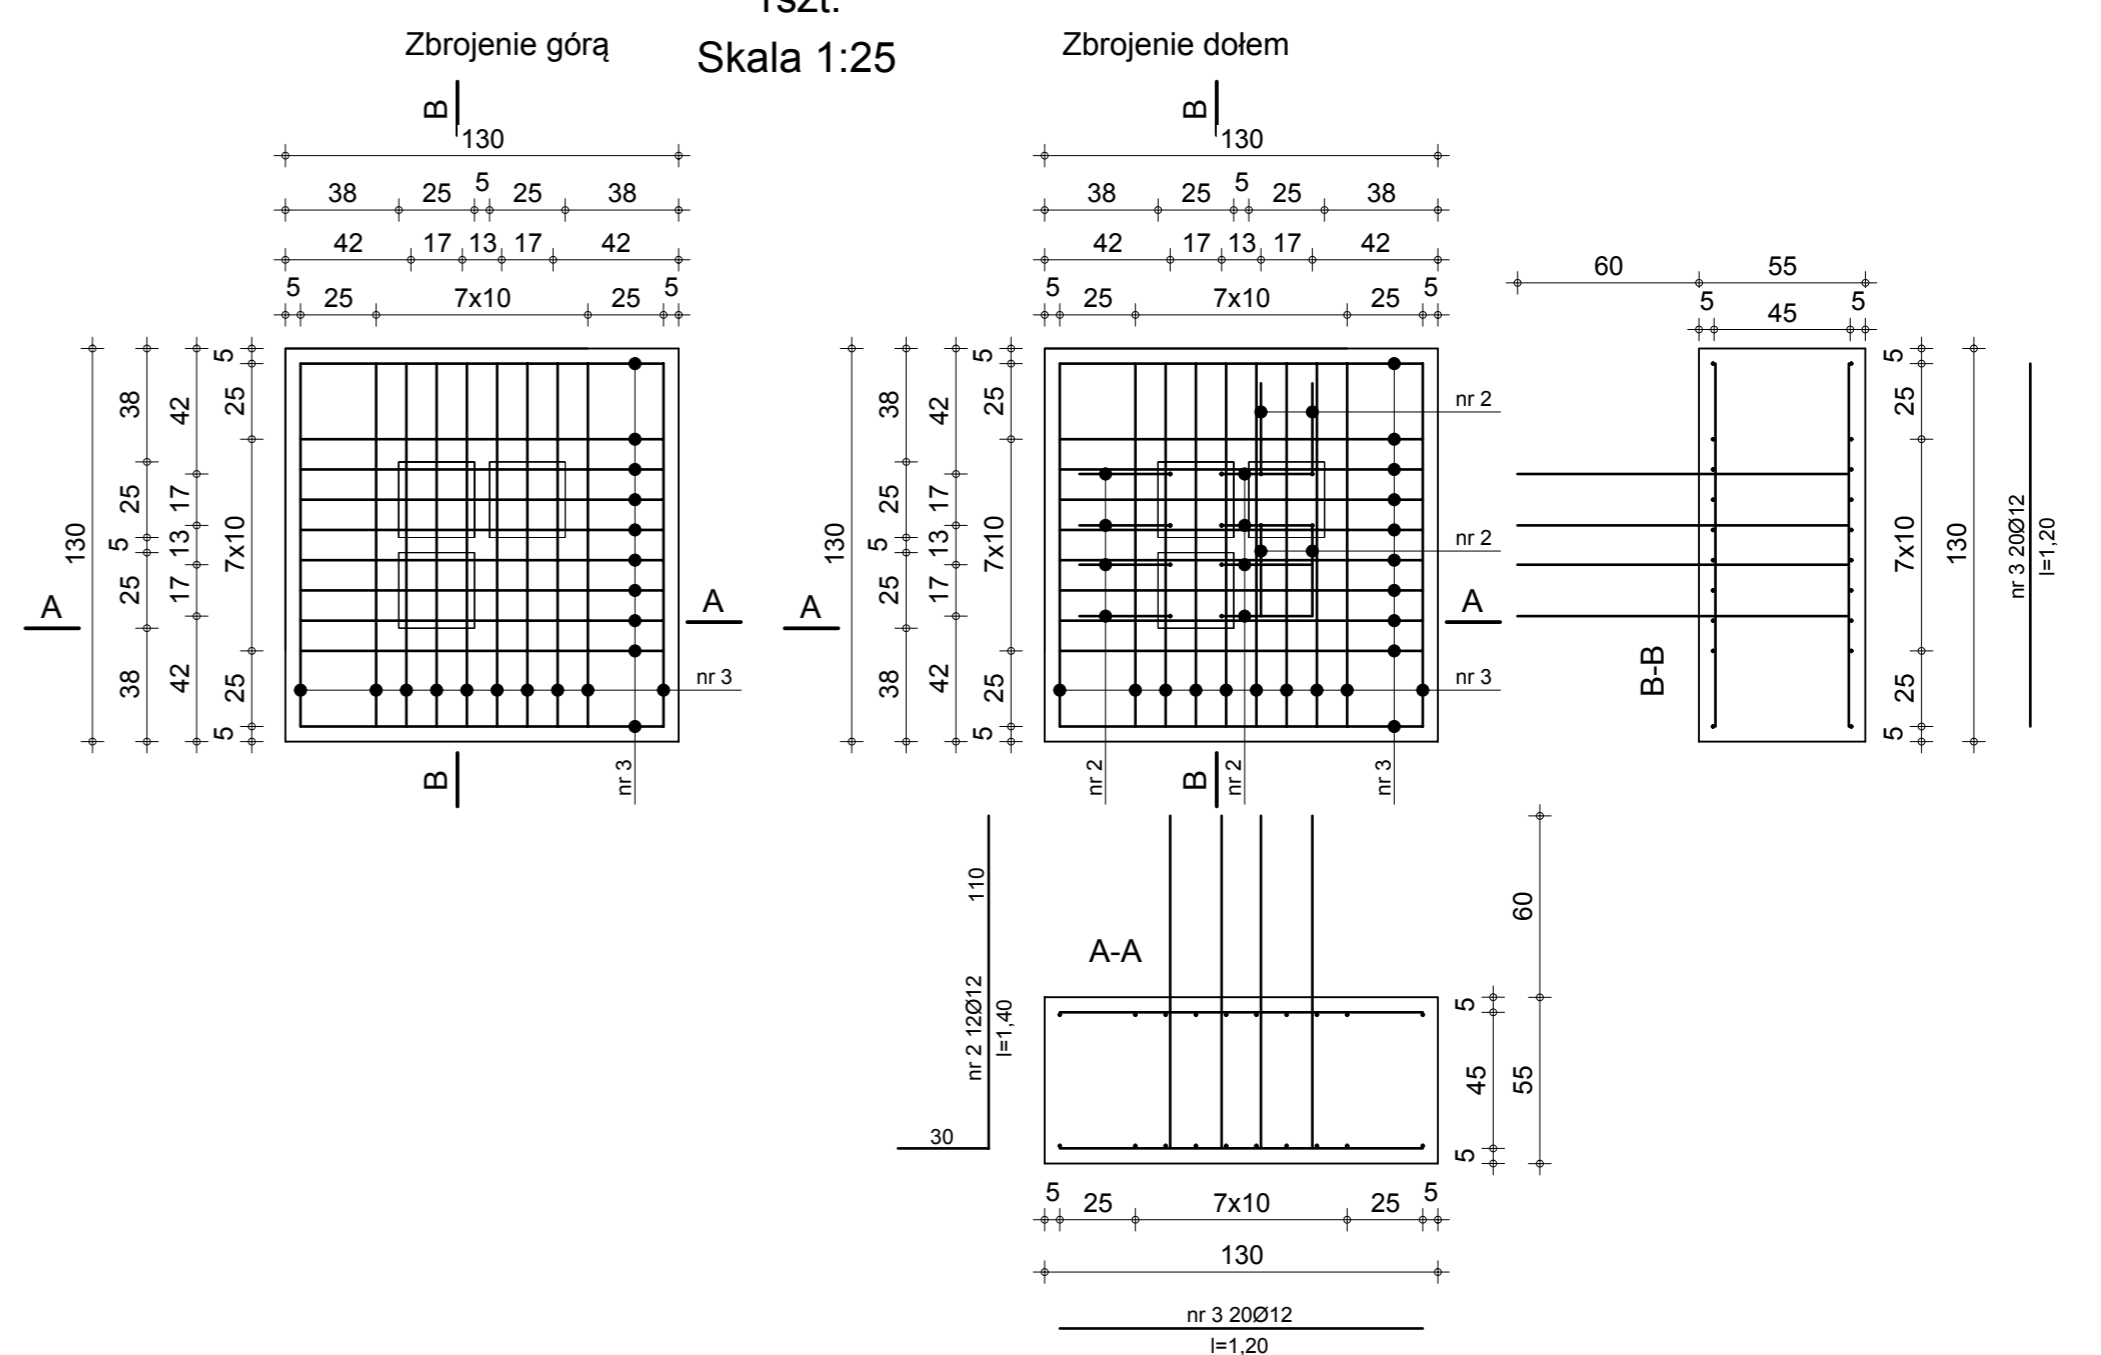

 <b>a.s.studio</b> Adam Szawarc ul. Ligęzy 12/7, 41-902 Bytom	Nazwa projektu:	PROJEKT FUNDAMENTÓW I OGRĘBIENIA	rys. nr:	1k
	Lokalizacja:	ul. Szafaraka dz nr 8/108 Żemba	skala:	1:25
	Investor:	Gmina Pichowice, 44-145 Pichowice, ul. Dmucha 6	skala:	1:100
	Tytuł rysunku:	Rzut fundamentów, szczegóły zbrojenia słup fundamentowych	Projektant:	mgr inż. arch. Adam Szawarc nr ewid. 541/01
	Opracował:	mgr inż. Wojciech Szwarc nr ewid. 72298	mgr inż. Tomasz Gości	