

**ODBITKA MAPY ZASADNICZEJ**

Arkusz nr 531, 141, 181, 182, 183, 184

(2) Skala 1:1000

Gmina/miasto: Pilchowice

GRANICE DZIAŁEK PRZENIESIONO  
Z MAPY EWIDENCYJNEJ

**GEOTON Usługi Geodezyjne**  
ul. Kościelna 79/17  
tel. 71 36 33 52, 0 602 138 915  
tel. 71 134 68 55, Rezon 777593050

W zakresie aktualizacji mapy zasadniczej  
występują projektowane sieci uzbrojenia terenu  
uzgodnione dotychczas przez Starostę Gliwickiego  
na posiedzeniu Zespołu Uzgodnień Dokumentacji  
Projektowej tj.


328/06 - W	60/07 - W
94/07 - W	127/07 - W
166/07 - W	230/07 - W
51/08 - W	139/08 - W
170/08 - E,W	

8.07.2008 **Wiesław Laska**  
geodeta

nr uprawnień: 19792

Starosta Gliwicki

2008-07-07 635-104/08

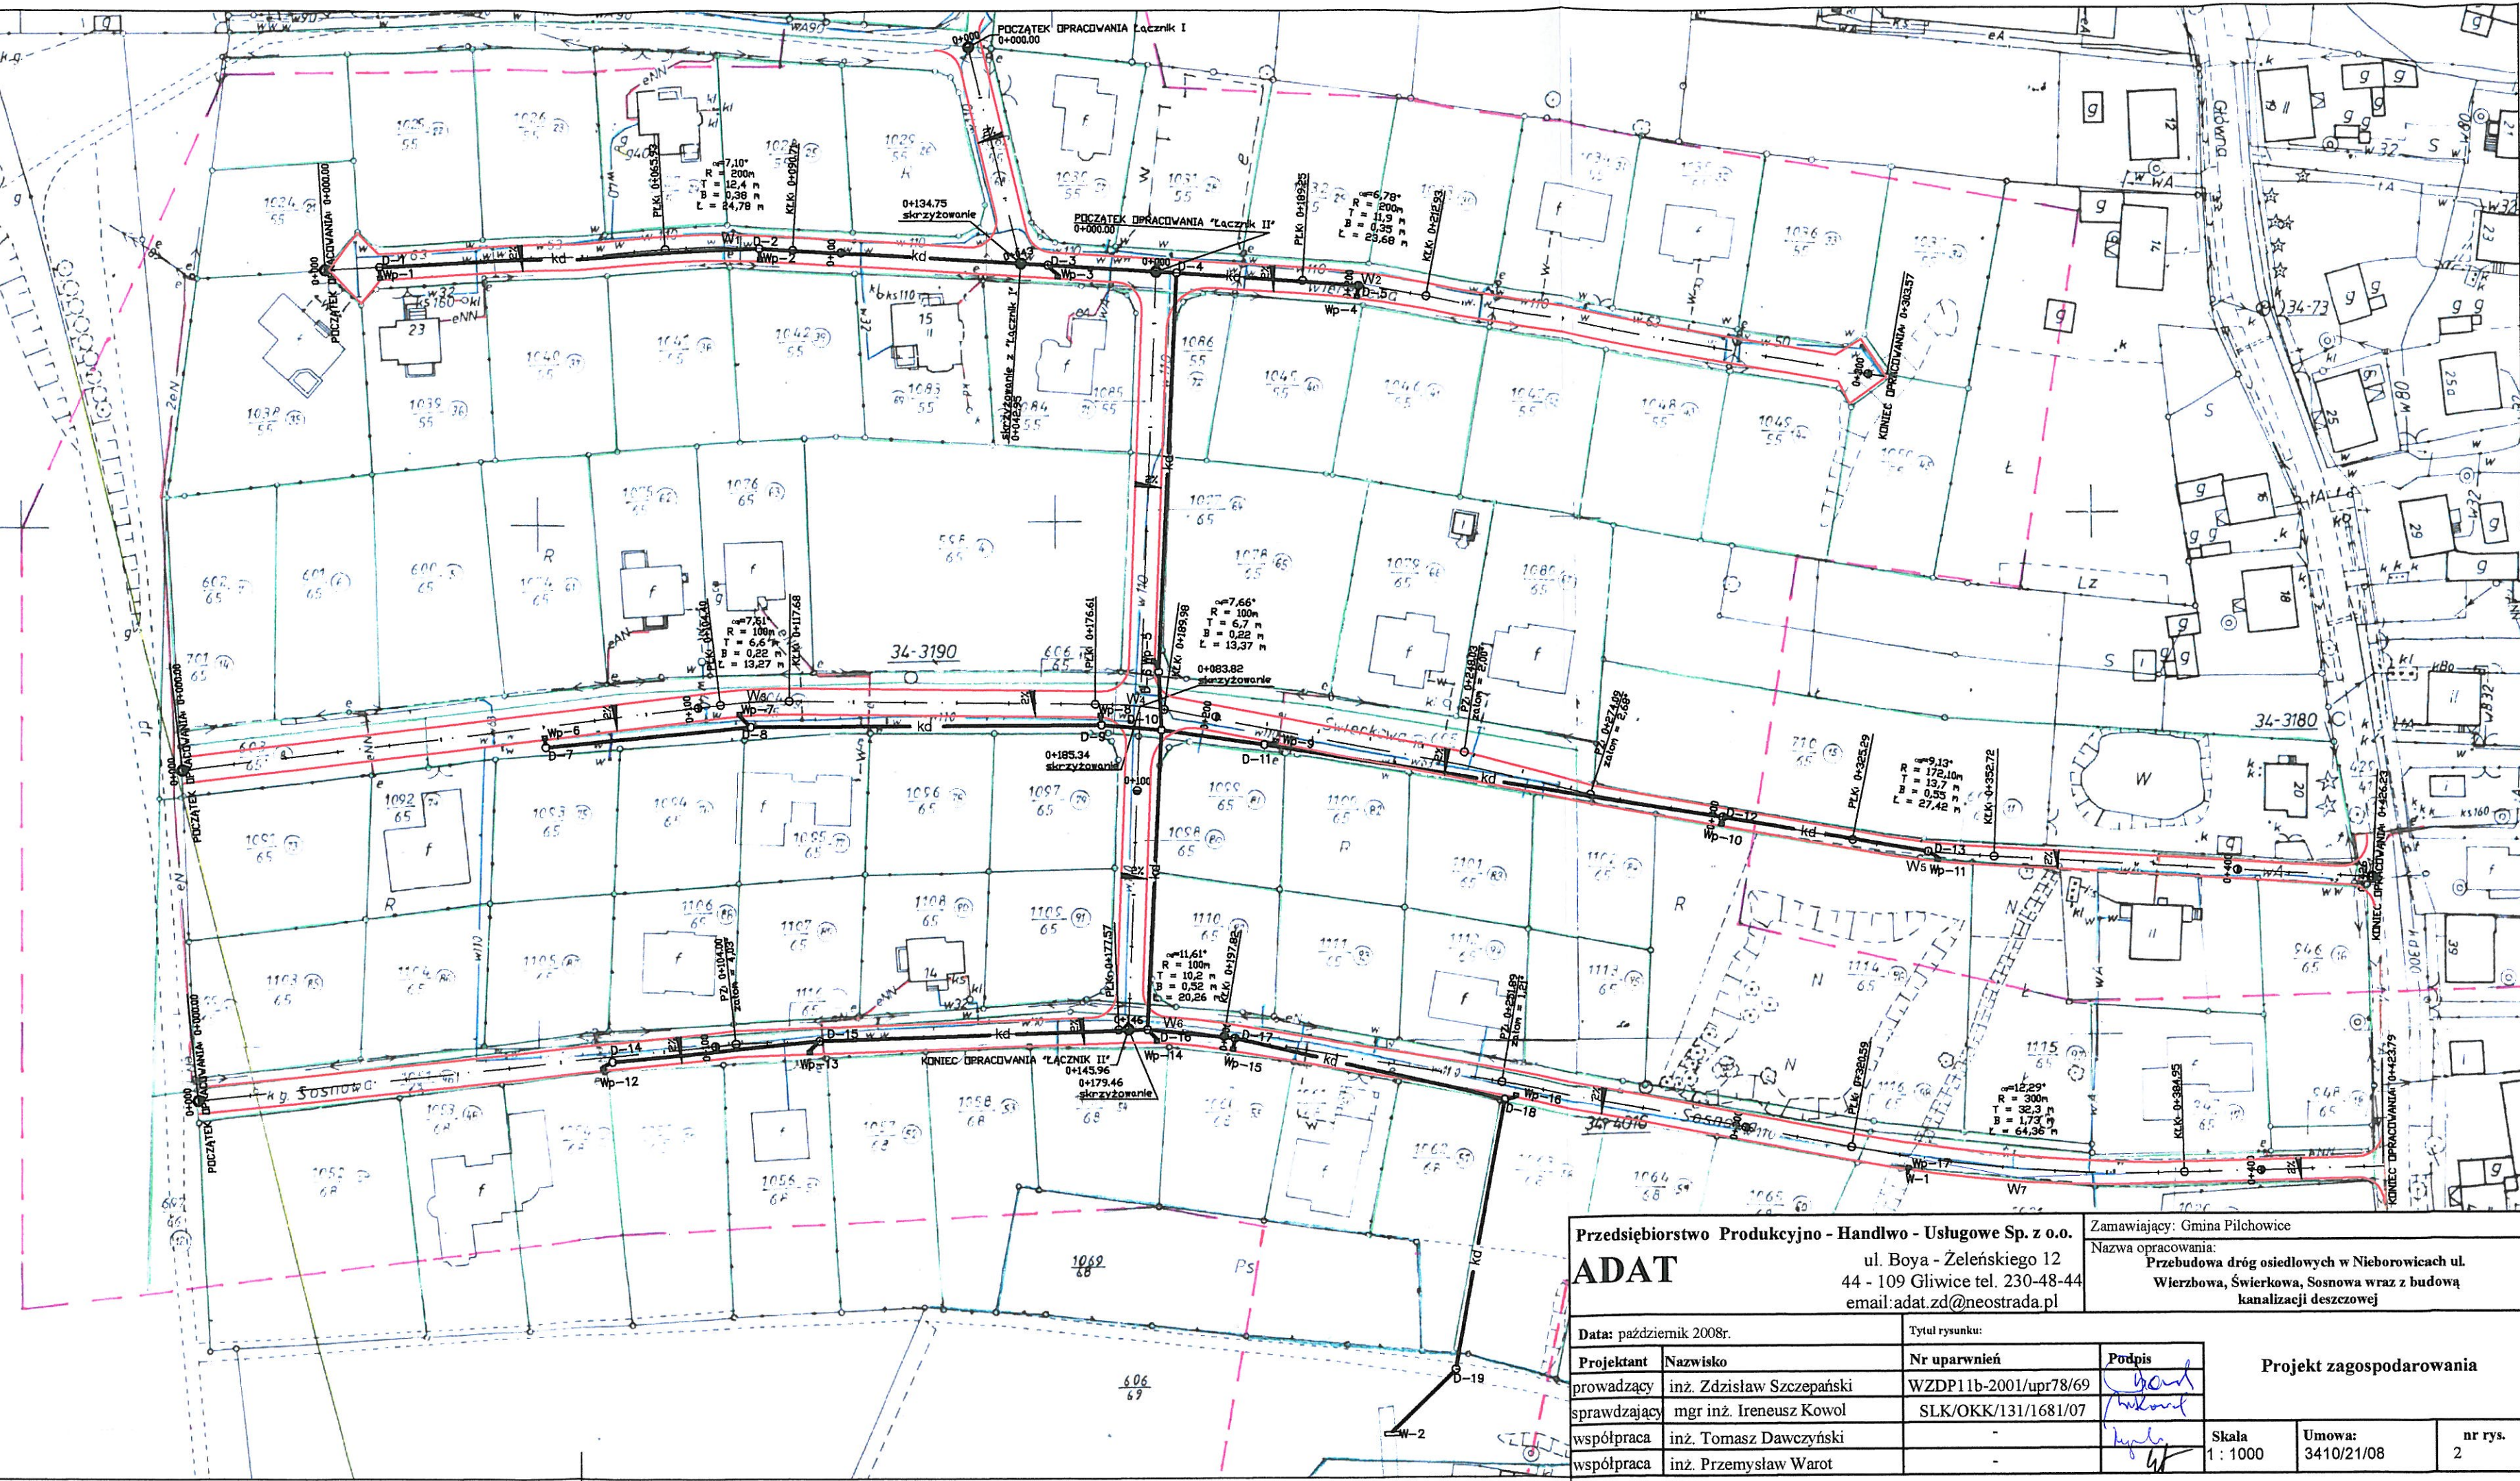

Przedsiębiorstwo Produkcyjno - Handlowo - Usługowe Sp. z o.o. <b>ADAT</b>		Zamawiający: Gmina Pilchowice	
ul. Boya - Żeleńskiego 12 44 - 109 Gliwice tel. 230-48-44 email: adat.zd@neostrada.pl		Nazwa opracowania: Przebudowa dróg osiedlowych w Nieborowicach ul. Wierzbowa, Świerkowa, Sosnowa wraz z budową kanalizacji deszczowej	
Data: październik 2008r.	Tytuł rysunku:		
Projektant	Nazwisko	Nr uprawnień	Podpis
przewodzący	inż. Zdzisław Szczepański	WZDP11b-2001/upr78/69	<i>[Signature]</i>
sprawdzający	mgr inż. Ireneusz Kowol	SLK/OKK/131/1681/07	<i>[Signature]</i>
współpraca	inż. Tomasz Dawczyński	-	<i>[Signature]</i>
współpraca	inż. Przemysław Warot	-	<i>[Signature]</i>
Skala 1:1000		Umowa: 3410/21/08	nr rys. 2