


rzut piwnic

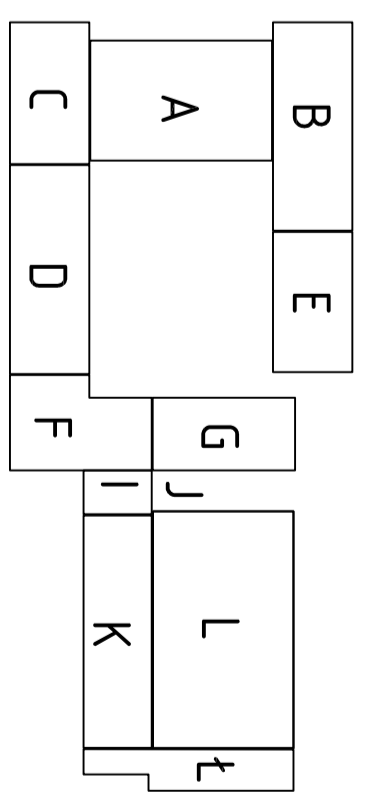

LEGENDA

- zabiegi wykonania dla analizy inwestycji
- ściana do rozbiórki, wyburzeń
- ściana do remontu
- wykonanie żelaznej konstrukcji zewnętrżnej
- demontaż warstwy posadzki
- rozbiórka fragmentów ścian, stropów
- demontaż instalacji i przyłączy betonowych podłoża
- wykonanie izolacji ścian i podłóg

Uwagi:
 1. Wymiarowanie bieżące z wyjątkiem przekrojów i przekrojów podłużnych.
 2. Wymiarowanie całkowite z wyjątkiem przekrojów i przekrojów podłużnych.
 3. Wymiarowanie z wyjątkiem przekrojów i przekrojów podłużnych.
 4. Wymiarowanie z wyjątkiem przekrojów i przekrojów podłużnych.

abm **ABM**
 WYCIENA, NIERUCHOMOŚCI
 PRACOWNIA ARCHYTEKTURALNO-PROJEKOWA
 ul. Cieszyńska 22A
 44-100 Gliwice, 8. Czerwca 2016

Zleceniodawca:
 WZMOCNIENIE I REMONT
 ul. Cieszyńska 22A

Adres obiektu:
 ul. Cieszyńska 22A
 44-100 Gliwice, 8. Czerwca 2016

Wyburzenia - rzut piwnic

Stadium: PROJEKT WYKONAWCZY
Brandz: ARCHITEKTURA
 Faza: Nr tomu: **II. v2 1**
 Wersja: Nr rys.: **PW**
 Data: stycznia 2013 Skala: 1:100

Projektant:
 Imię: Nazwisko:
 Specjalność: Nr upraw. bud.:
 Adres: 33-700 GÓRSKIĄ

Podpis:

Opiekunowie: Imię: Nazwisko:
 Nazwisko:
 Specjalność: Nr upraw. bud.:
 Adres: 33-700 GÓRSKIĄ

Specjalista: Imię: Nazwisko:
 Specjalność: Nr upraw. bud.:
 Adres: 33-700 GÓRSKIĄ

Podpis:

Wzrostanie projektu z każdym numerem wersji powoduje aktualizację wszystkich wytycznych.