


Wymiarowanie: 1:100  
 Skala: 1:100  
 Data: 11.02.2013

rzut parteru

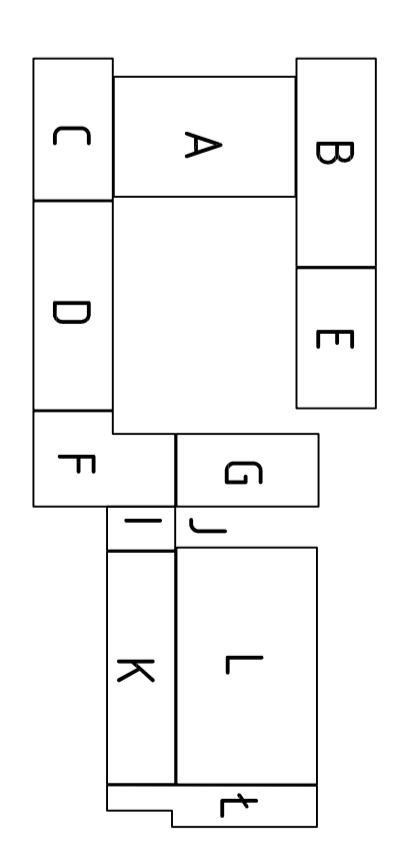

LEGENDA

- zakres wykonania dla analizy inwestycji
- zakres wykonania dla realizacji, wykonanie demontażu
- wykonanie żelazn pod wykonanie schodów zewnętrznych
- demontaż warstwy posadzkowej
- rozbiórka trapezoidalna, stopnie betonowych podestaw, przyłok betonowych podestaw
- wykonanie pod wykonanie izolacji stropu

**Ważne!** Wymiarowanie: 1:100  
 Skala: 1:100  
 Data: 11.02.2013

**abm** **ABM**  
 WYCIENIA, NIEZAKONKREŚCONE  
 PRACOWNIA ARCHYTEKTURALNA I INŻYNIERSKA  
 44-1100 Opatów, ul. Czerwonoarmejców 22A  
 tel. 02273 22179, 22182

**Zleceniodawca:**  
 ul. Czerwonoarmejców 22A  
 44-1100 Opatów

**Adres obiektu:**  
 ul. Czerwonoarmejców 22A  
 44-1100 Opatów

**Wyprowadzenia - rzut parteru**

**Stadium: PROJEKT WYKONAWCZY**  
**Brandz: ARCHITEKTURA**  
**Faza: Nr tomu: II. v2 2**  
**Wersja: Nr rys.: PW**  
**Data: stycznia 2013**  
**Skala: 1:100**

**Projektant:**  
 Imię: Nazwisko  
 Specjalizacja: Inż. Bud.  
 Adm.: 1317.0002.0010

**Podpis:**

**Opracowanie:**  
 Imię: Nazwisko  
 Specjalizacja: Inż. Bud.  
 Adm.: 1317.0002.0010

**Podpis:**

Wzrostanie rysunku z każdym numerem wersji powoduje aktualizację wszystkich wytycznych