


rzut parteru

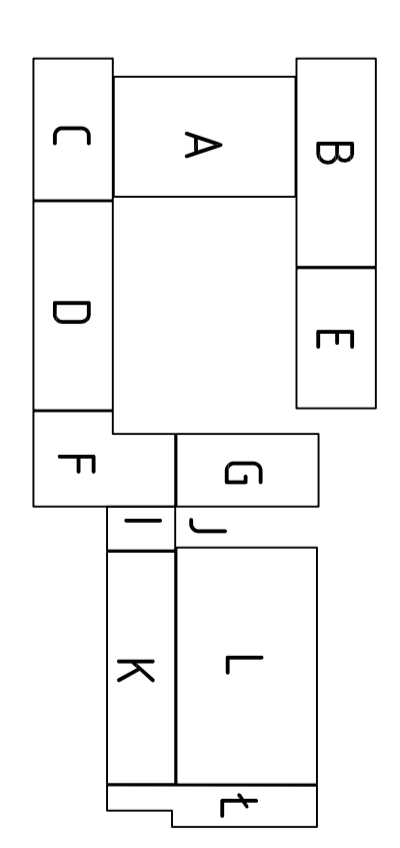

Wymiarowanie: 1:100
 Skala: 1:100
 Data: 2013 r.
 Projektant: [imię]
 Inżynier: [imię]
 Specjalność: [specjalność]

LEGENDA

- zakres wykonania dla analizy inwestycji
- zakres robótki, wykonania demontażu
- wykonanie żelazobetonu pod wykonanie schodów zewnętrznych
- demontaż warstwy posadzkowej
- rozbiórka fragmentów ścian, stropów
- demontaż instalacji i przyłączy betonowych podłożów
- wykonaj pod wykonanie izolacji ścian iudełnicowej

Ważne! Wymiarowanie: 1:100
 Skala: 1:100
 Data: 2013 r.
 Projektant: [imię]
 Inżynier: [imię]
 Specjalność: [specjalność]

abm **ABM**
 WYCIENIA, NIEZARZĄDZONA PRACOWNIA ARCHYTEKTURA
 ul. Chałubińskiego 44 • 100-000 Warszawa • tel. 22 63 13 13 13
 www.abm.pl

Zleceniodawca:
 WYCIENIA, NIEZARZĄDZONA PRACOWNIA ARCHYTEKTURA
 ul. Chałubińskiego 44 • 100-000 Warszawa • tel. 22 63 13 13 13
 www.abm.pl

Adres obiektu:
 ul. Chałubińskiego 44 • 100-000 Warszawa • tel. 22 63 13 13 13
 www.abm.pl

Wyprowadzenia - rzut parteru

Stadium: PROJEKT WYKONAWCZY
Brandz: ARCHITEKTURA
Faza: Nr tomu: II. v3 2
PW
Data: stycznia 2013
Skala: 1:100
Projektant: [imię]
Inżynier: [imię]
Specjalność: [specjalność]

Podpis:
 [imię]
 [nazwisko]

Opracowanie:
 [imię]
 [nazwisko]

Sprawdzenie:
 [imię]
 [nazwisko]

Podpis:
 [imię]
 [nazwisko]

Wzrostanie rysunku z każdym numerem wersji powoduje aktualizację wszystkich wytycznych