


rzut potłaci dachu

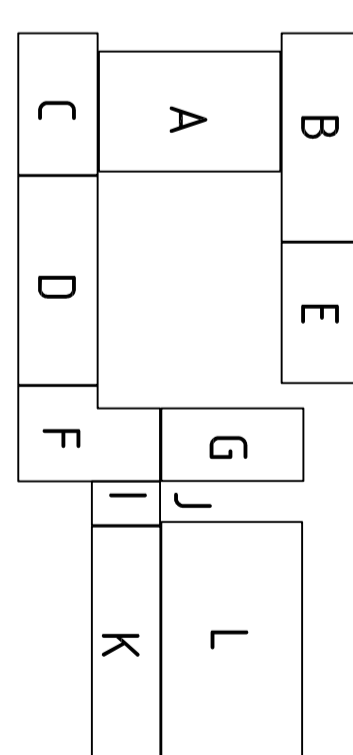

LEGENDA

- zakres wyznaczenia dla niniejszej inwestycji
- elementy do rozbiórki, wyburzenia, demontażu
- wykonanie żelbetu pod wykonanie schodów zewnętrznych
- demontaż warstwy posadzkiowej
- rozbiórka fragmentów ścian, stropów, elementów konstrukcyjnych z grzybkami betonowymi posadzkiowych
- wykopy pod wykonanie izolacji ścian fundamentowych

**Uwagi:**  
 1. Rozbudowę zagospodarować zgodnie z wstępnym projektem  
 2. Rozbudowę elementów konstrukcyjnych prowadzić zgodnie z wytycznymi projektanta  
 3. Wykonanie robót budowlanych zgodnie z przepisami o ochronie środowiska  
 4. Obiektem realizacji inwestycji ( wraz z częściami betonowymi ) powinny podlegać działaniom WYBURZENIA - rzut dachu

**ABM** - WYCIĘTA NIEZAKWADROSIŁA  
 PRACOWNIA ARCHITEKTURALNO-KONSTRUKCYJNO-PROJEKOWA  
 ul. Czerwonego Krzyża 22A  
 44-100 Gliwice, tel. Czerwonego Krzyża 22A

**Zleceniodawca:**  
 ul. Czerwonego Krzyża 22A  
 44-100 Gliwice

**Miejscowość i adres obiektu inwestycyjnego:**  
 ul. Czerwonego Krzyża 22A  
 44-100 Gliwice

**Adres obiektu:**  
 ul. Czerwonego Krzyża 22A  
 44-100 Gliwice

**Wyburzenie - rzut dachu**

**Stadium: PROJEKT WYKONAWCZY**

**Brandz: ARCHITEKTURA**

**Wersja: Nr. rys.: II. v2 5**

**Data: stycznia 2013 Skala: 1:100**

**Projektant:**  
 Imię: Nazwisko  
 Specjalność: Nr upraw. budowl.  
 Arch.: 137.010.000.001

**Podpis:**

**Opiekunowie:**  
 Imię: Nazwisko  
 Specjalność: Nr upraw. budowl.  
 Arch.: 137.010.000.001

**Podpis:**

Wykazanie rysunku z kolejnymi numerami wersji powstających w trakcie realizacji inwestycji w celu zapewnienia ciągłości dokumentacji.