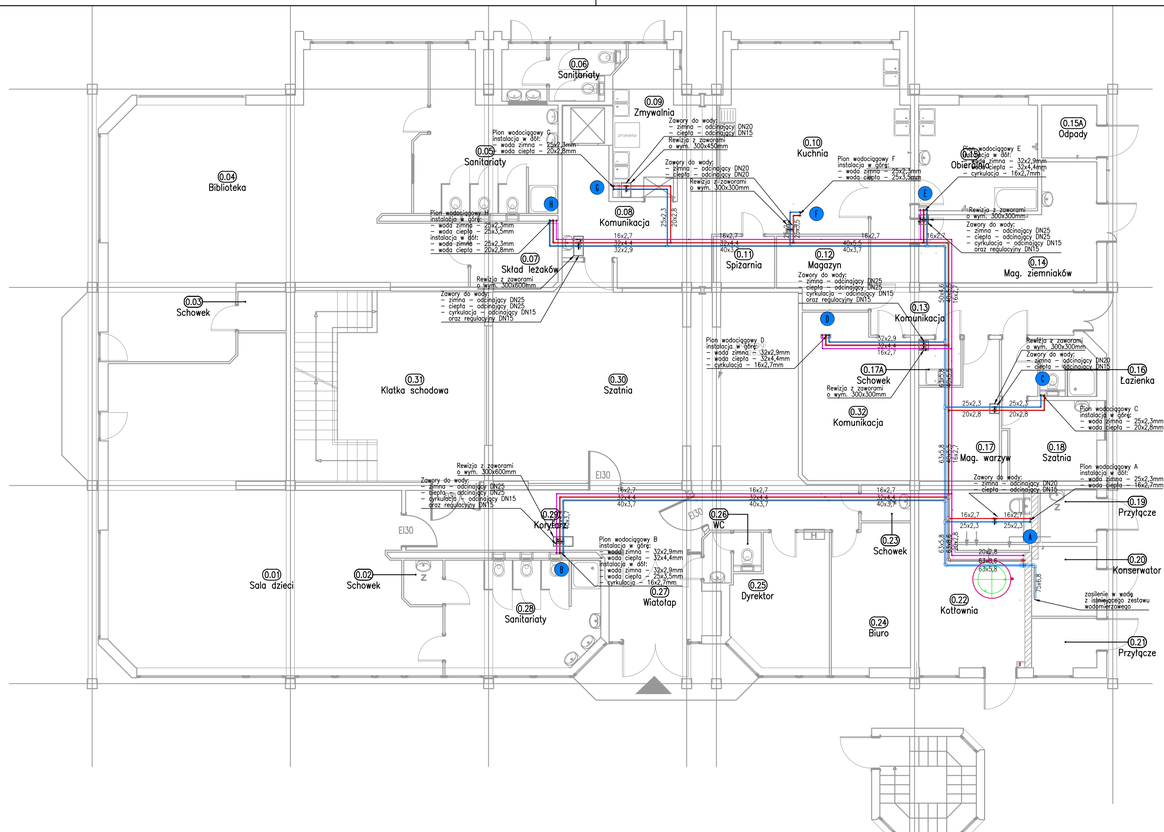

Szczegół pionów
i podłączenia przyborów

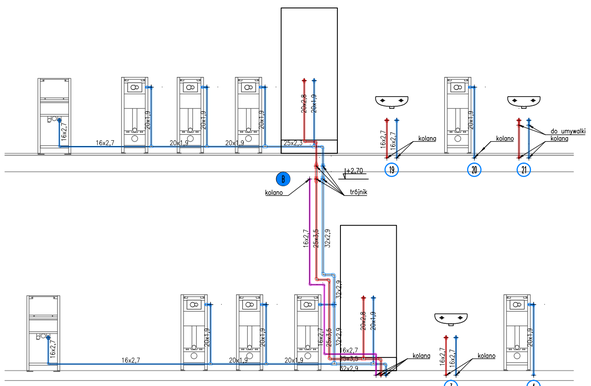

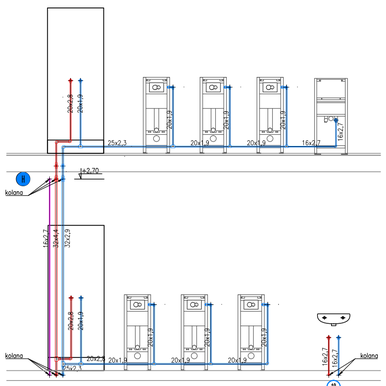

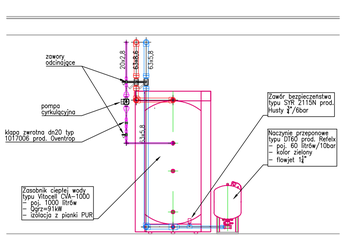

W S Z E L K I P R A W A Z A S T R Z E Ż O N E

INWESTOR: Gmina Pilchowice, ul. Damrota 6; 44-145 Pilchowice	IMIĘ I NAZWISKO	NUMER UPRAWNIEŃ:	PODPIS:
	PROJEKTOWAŁ: mgr inż. Bogdan Nowak – INSTALACJE SANITARNE	230/90	
NAZWA OBIEKTU BUDOWLANEGO: PRZEDSZKOLE PUBLICZNE W PILCHOWICACH	OPRACOWAŁ: mgr inż. Bartosz Ciołek – INSTALACJE SANITARNE		
ADRES OBIEKTU BUDOWLANEGO: ul. Świerczewskiego; Pilchowice; dz. nr 263/40; 264/57; 266/57; 268/40; arkusz mapy 2; obręb Pilchowice	OPRACOWAŁ: mgr inż. Jan Jaskólski – INSTALACJE SANITARNE		
TYTUŁ: PROJEKT TERMOMODERNIZACJI BUDYNKÓW UŻYTECZNOŚCI PUBLICZNEJ W GMINIE PILCHOWICE ZADANIE NR 1 PUBLICZNE PRZEDSZKOLE W PILCHOWICACH			
	SPRAWDZAJĄCY: mgr inż. Adam Stefaniak – INSTALACJE SANITARNE	SLK/4254/ PWOS/12	
TREŚĆ RYSUNKU: RZUT PARTERU - INSTALACJA WODY INSTALACJA SUFITOWA	NUMER UMOWY: IRG.2.2015 / NUMER PROJEKTU: GM 1501 / STADIUM: PW	SKALA: 1:100	
MARVI GLIWICE od 1998 r. architektura dla ludzi – GRUPA PROJEKTOWA "MARVIT" Sp. z o.o. 44-100 GLIWICE ul. WROCŁAWSKA 8, TELIFAX +32 331 36 90, 775 09 30 e-mail: sekretariat@marvit.gliwice.pl, www.marvit.gliwice.pl	DATA: CZERIWEC 2015 / BRANŻA: INST. SANITARNE	NUMER RYSUNKU: S.05	

A4