

**UCHWAŁA NR III/25/24  
RADY GMINY PILCHOWICE**

z dnia 20 czerwca 2024 r.

**w sprawie zaliczenia dróg do kategorii dróg publicznych**

Na podstawie art. 18 ust. 2 pkt. 15, art. 40 ust.1, art. 41 ust. 1 i art. 42 ustawy z dnia 8 marca 1990 r. o samorządzie gminnym /tekst jednolity Dz. U. z 2024 r., poz. 609 ze zmianami/ oraz art. 7 ustawy z dnia 21 marca 1985 r. o drogach publicznych /tekst jednolity Dz. U. z 2024 r., poz. 320/, po zasięgnięciu opinii Zarządu Powiatu Gliwickiego

**RADA GMINY PILCHOWICE**

**uchwała:**

**§ 1.** Zaliczyć do kategorii dróg gminnych następujące drogi położone w sołectwie Pilchowice w gminie Pilchowice:

Nazwa	Lokalizacja	Długość (m)	Przebieg
ul. Spółdzielcza	na części działki nr 1107/60, arkusz mapy 9, obręb Pilchowice, KW nr GL1G/00028628/7, stanowiącej własność Gminy Pilchowice	63	Zał. 1
ul. Leboszowska	na części działki nr 1178/157, arkusz mapy 2, obręb Pilchowice, KW nr GL1G/00031556/5, stanowiącej własność Gminy Pilchowice	235	Zał. 2


**§ 2.** Szczegółowe położenie i przebieg dróg, o których mowa w § 1 przedstawiono na załącznikach graficznych nr 1 i nr 2, stanowiących integralną część niniejszej uchwały.

**§ 3.** Wykonanie uchwały powierza się Wójtowi Gminy Pilchowice.

**§ 4.** Uchwała wchodzi w życie po upływie 14 dni od dnia jej ogłoszenia w Dzienniku Urzędowym Województwa Śląskiego.

Przewodniczący Rady Gminy

**Krzysztof Waniczek**

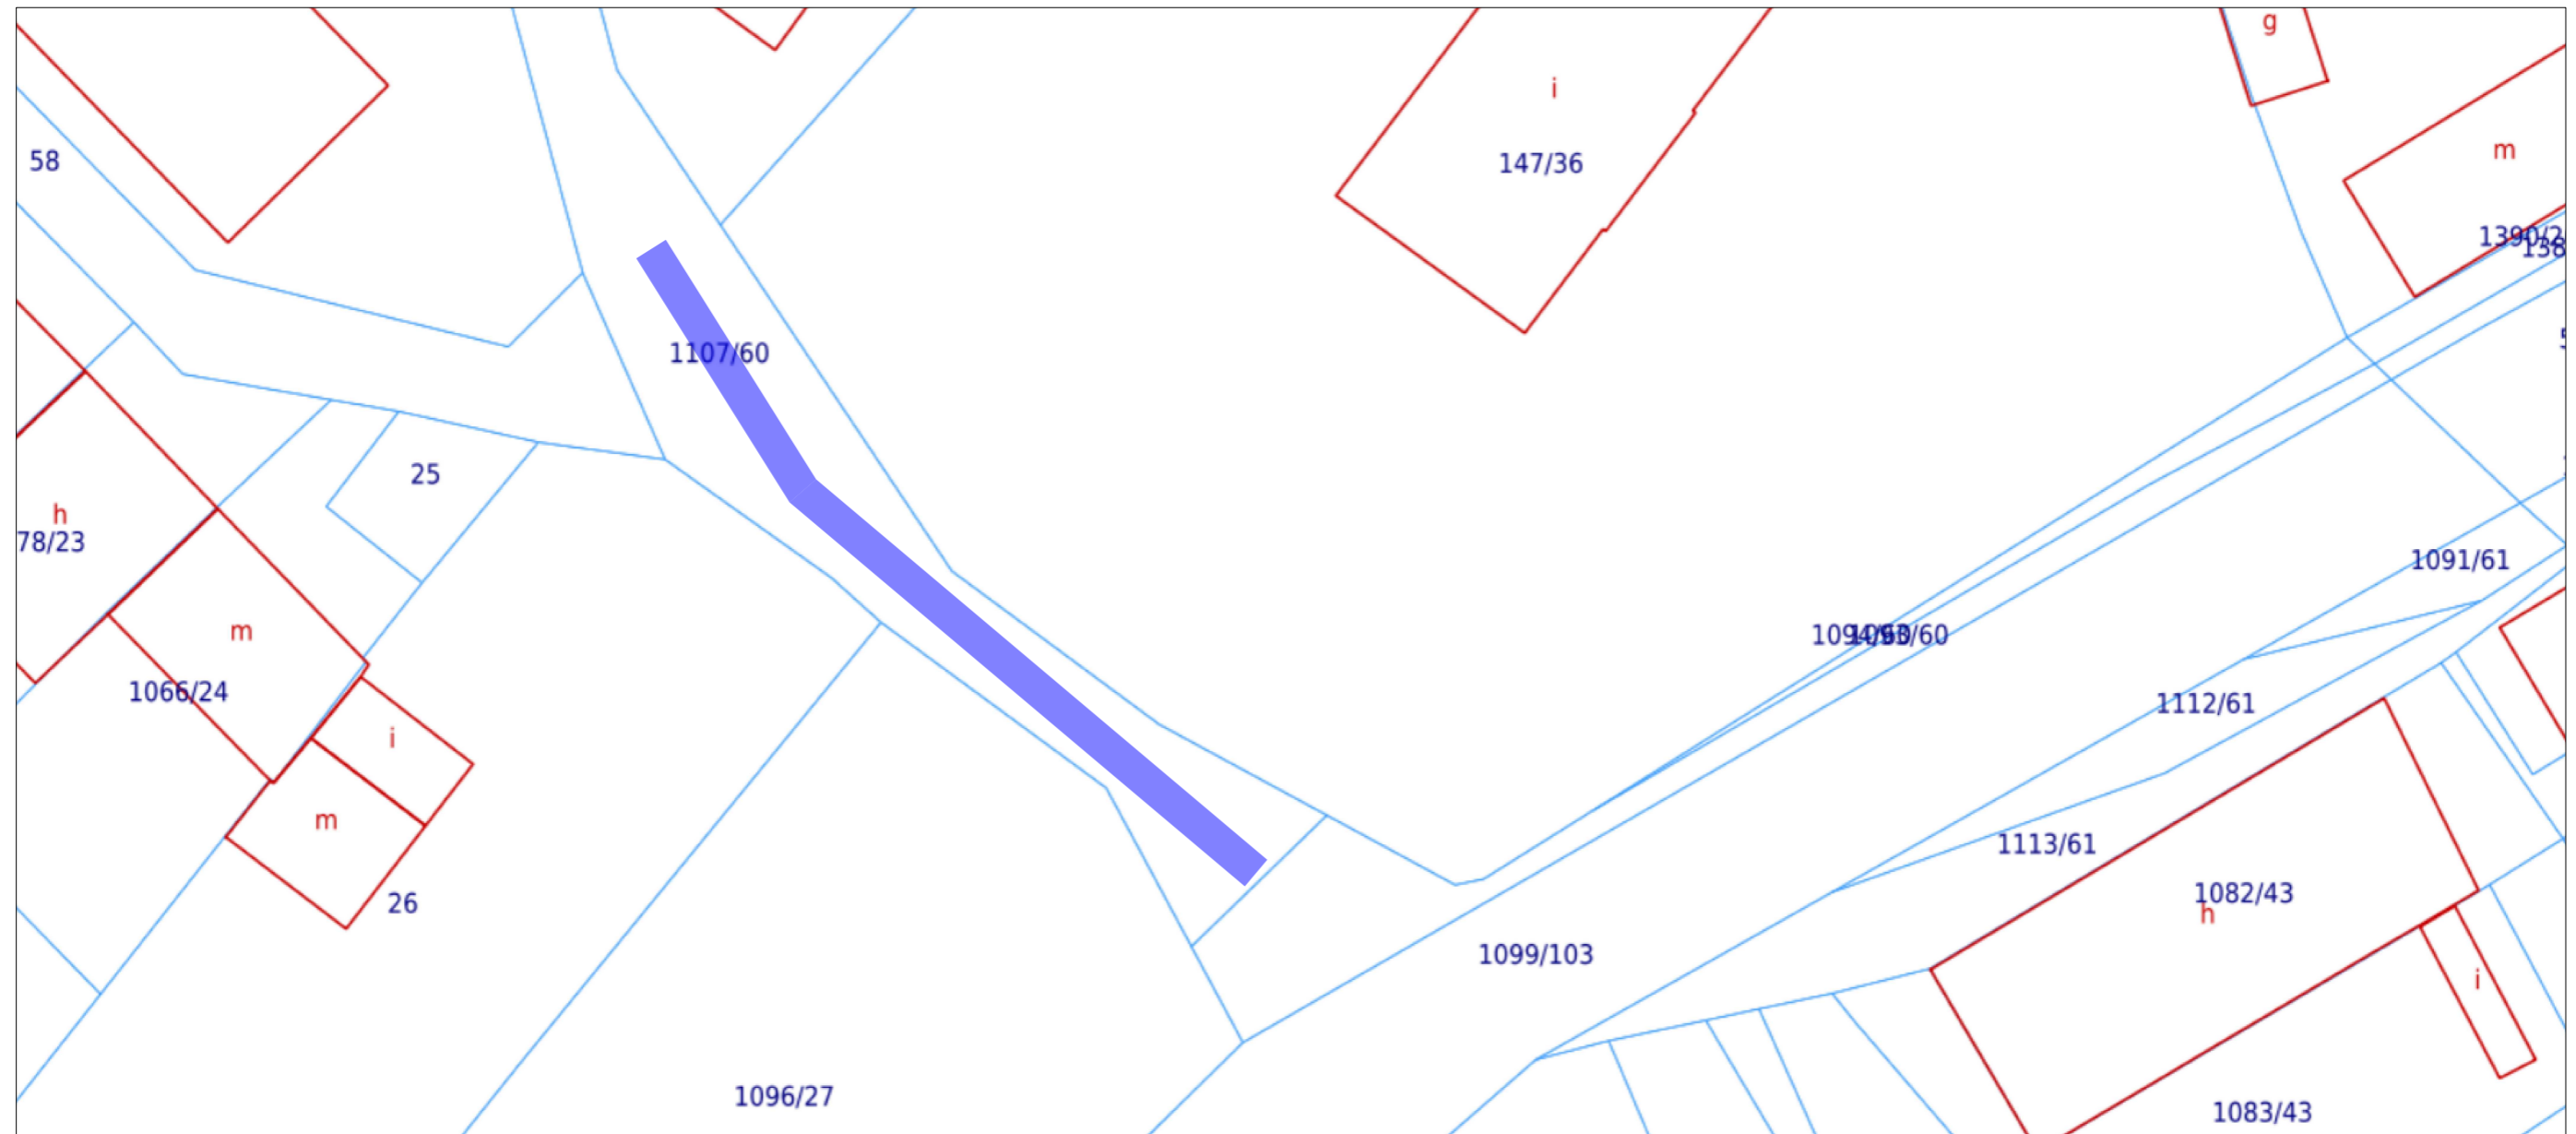

LEGENDA:

- ULICA SPÓŁDZIELCZA
- GRANICA DZIAŁKI
- 136/233  
NUMER DZIAŁKI
- BUDYNKI

SKALA: 1:500

NAZWA	LOKALIZACJA	DŁUGOŚĆ (m)
ul. Spółdzielcza	na części działki nr 1107/60, arkusz mapy 9, obręb Pilchowice	63



LEGENDA:

- ULICA LEBOSZOWSKA
- GRANICA DZIAŁKI
- 130/233 NUMER DZIAŁKI
- BUDYNKI

SKALA: 1:500



NAZWA	LOKALIZACJA	DŁUGOŚĆ (m)
ul. Leboszowska	na części działki nr 1178/157, arkusz mapy 2, obręb Pilchowice	235



## DOKUMENT PODPISANY ELEKTRONICZNIE

### Dane podpisywanego dokumentu

Typ dokumentu	Uchwała
Numer dokumentu	III/25/24
Data dokumentu	2024-06-20
Organ wydający	Rada Gminy Pilchowice
Przedmiot regulacji	w sprawie zaliczenia dróg do kategorii dróg publicznych
Identyfikator dokumentu	5E37A2E6-18A2-4573-895D-E21588006602

### Informacje o złożonych podpisach elektronicznych

<b>Podpis:</b>	
Sygnatura	Signature-2111702887
Numer seryjny	244042A736EC73FFB0F0C6F138767E6A
Osoba podpisująca	Krzysztof Sylwester Waniczek
Kraj	PL
Data złożenia podpisu	21.06.2024 10:01:57
Zakres podpisu	Cały dokument
Wystawca certyfikatu	VATPL-5170359458 Certum QCA 2017 Asseco Data Systems S.A. PL