

Projekt

z dnia 16 kwietnia 2024 r.

Zatwierdzony przez

**UCHWAŁA NR
RADY GMINY PILCHOWICE**

z dnia 22 kwietnia 2024 r.

w sprawie przystąpienia do sporządzenia zmiany miejscowego planu zagospodarowania przestrzennego Gminy Pilchowice, obejmującego teren jednostki osadniczej Nieborowice - etap I (tereny produkcyjno-usługowe znajdujące się po południowej stronie DK 78)

Na podstawie art. 18 ust. 2 pkt 5 ustawy z dnia 8 marca 1990 r. o samorządzie gminnym (t. j. Dz. U. 2023 poz. 40 ze zmianami) oraz art. 14 ust. 1 i ust. 2 w związku z art. 27 ustawy z dnia 27 marca 2003 r. o planowaniu i zagospodarowaniu przestrzennym (t. j. Dz. U. 2023 poz. 977 ze zmianami),

**Rada Gminy Pilchowice
uchwala:**

§ 1. Przystępuję się do sporządzenia zmiany miejscowego planu zagospodarowania przestrzennego gminy Pilchowice, obejmującego teren jednostki osadniczej Nieborowice - etap I, przyjętego uchwałą Nr VIII/74/19 Rady Gminy Pilchowice z dnia 13 czerwca 2019 r. /Dz. Urz. Woj. Śl. 2019 poz. 4490 z dnia 19 czerwca 2019 roku/.

§ 2. Integralną część niniejszej uchwały stanowi załącznik, przedstawiający granice obszaru objętego uchwałą o przystąpieniu do zmiany miejscowego planu zagospodarowania przestrzennego.

§ 3. Wykonanie uchwały powierza się Wójtowi Gminy Pilchowice.

§ 4. Uchwała wchodzi w życie z dniem podjęcia.

§ 5. Uchwała podlega ogłoszeniu na tablicy ogłoszeń w Urzędzie Gminy Pilchowice oraz w Biuletynie Informacji Publicznej Gminy Pilchowice.

GLÓWNY SPECJALISTA
Aleksandra Sobiech
Aleksandra Sobiech


KIEROWNIK
Referatu Planowania Przestrzennego
i Gospodarki Nieruchomościami
Maria Wymyśło
Maria Wymyśło

OPINIJE SIĘ
PRÓW WZGLĘDEM
TŁUMACZĄCYM
ADWOKAT
Karolina Potempa
Karolina Potempa

WÓJT
Maciej Gogulski
Maciej Gogulski

SEKRETARZ GMINY
Dagmara Dzida
Dagmara Dzida

Załącznik do uchwały Nr
Rady Gminy Pilchowice
z dnia 22 kwietnia 2024 r.

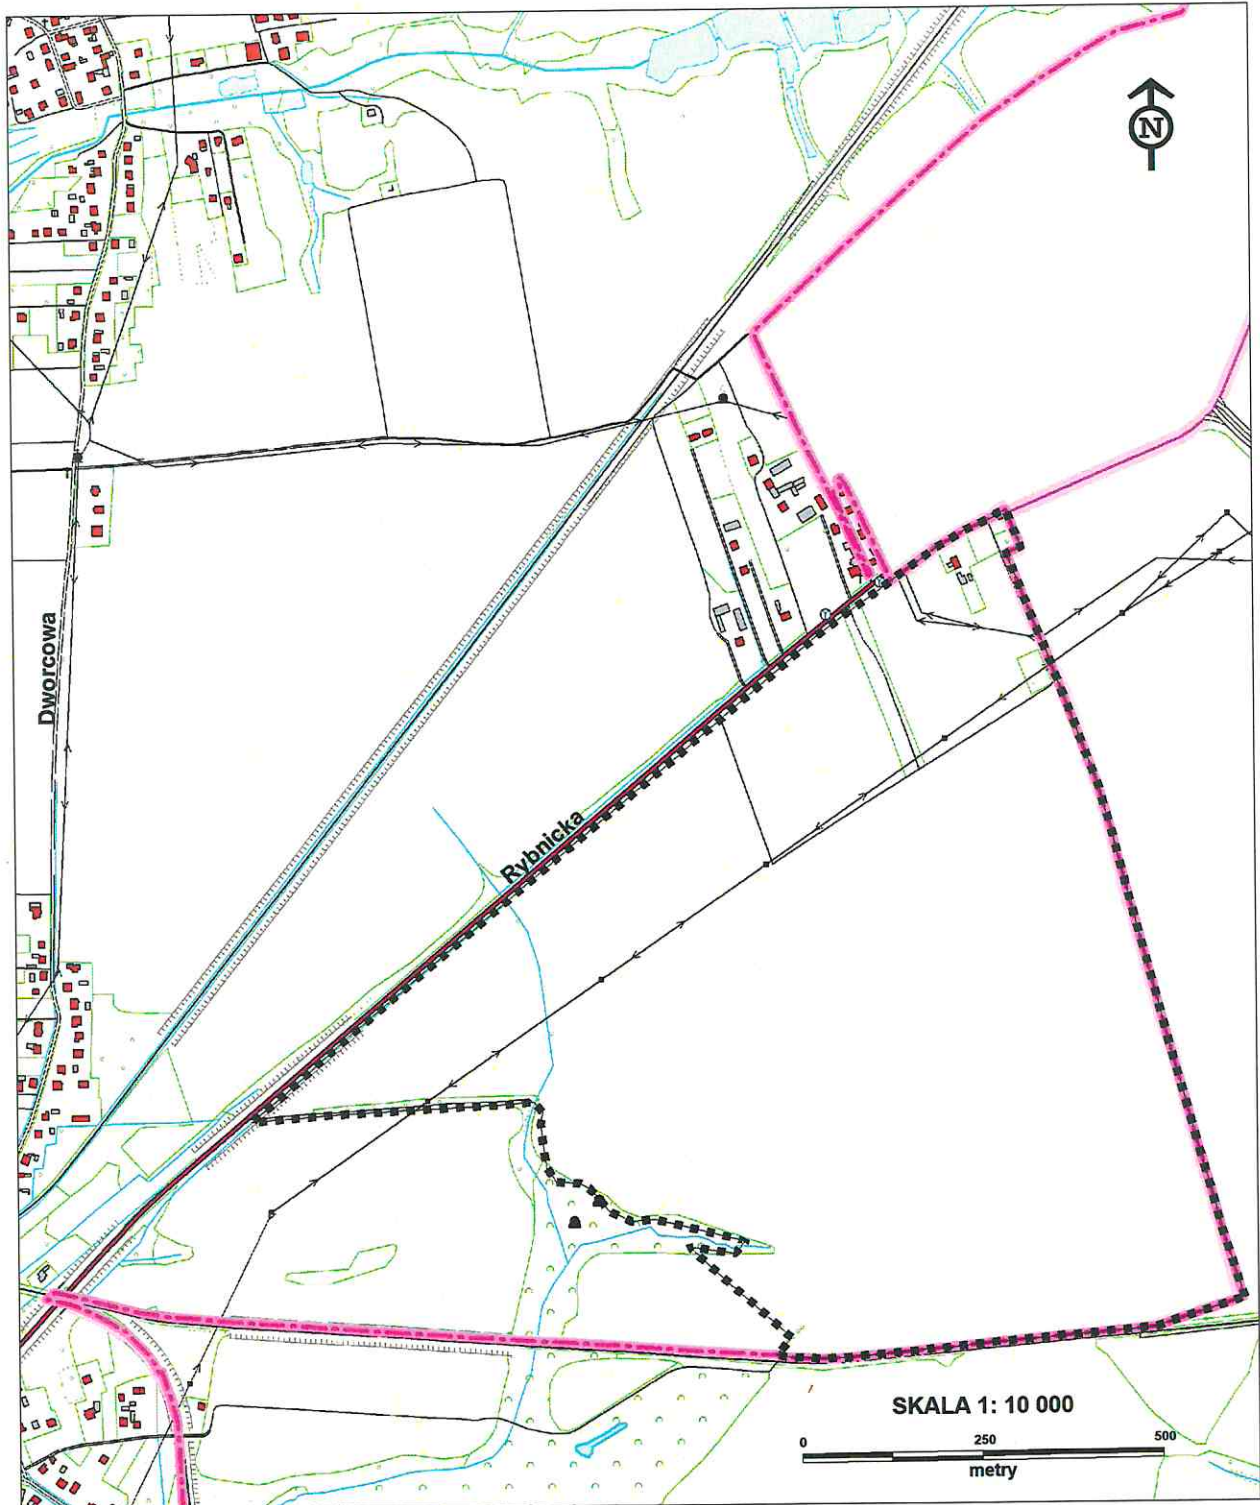

----- granica obszaru objętego uchwałą o przystąpieniu do zmiany miejscowego planu zagospodarowania przestrzennego

----- granica gminy Pilchowice

GŁÓWNY SPECJALISTA
Aleksandra Sobiech
Aleksandra Sobiech

KIEROWNIK
Referatu Planowania Przestrzennego
i Gospodarki Nieruchomościami

Maria Wymysło
Maria Wymysło