

**PROJEKT BUDOWLANY  
PLACU ZABAW W RAMACH PROGRAMU  
"RADOSNA SZKOŁA"**

adres inwestycji:  
dz. nr ewid. 449/174, 360/175, 450/176 i 372/176  
przy ul. Karola Miarki w sołectwie Wilcza

inwestor:  
**GMINA PILCHOWICE**  
ul. Damrota 6  
44-145 Pilchowice


nazwa rysunku:  
**ROZMIESZCZENIE  
URZĄDZEŃ ZABAW.**

autor opracowania:  
projektant arch. mgr inż. arch. Ewa Nelip  
nr upr. bud. 601776 SL-0141

asystent projektanta mgr inż. arch. Marek Powiecka  
menadżer projektu

branża: ARCHITEKTURA data opracowania projektu: MAJ 2010 skala rysunku: 1:100 numer rysunku:

jednostka projektowa: **arch+** pracownia projektowa  
mgr inż. arch. Marek Powiecka  
tel./fax. (32) 3020210, 605333023  
ul. Leśna 15, 44-195 Knurów  
NIP 969-097-24-86, REGON 240074729

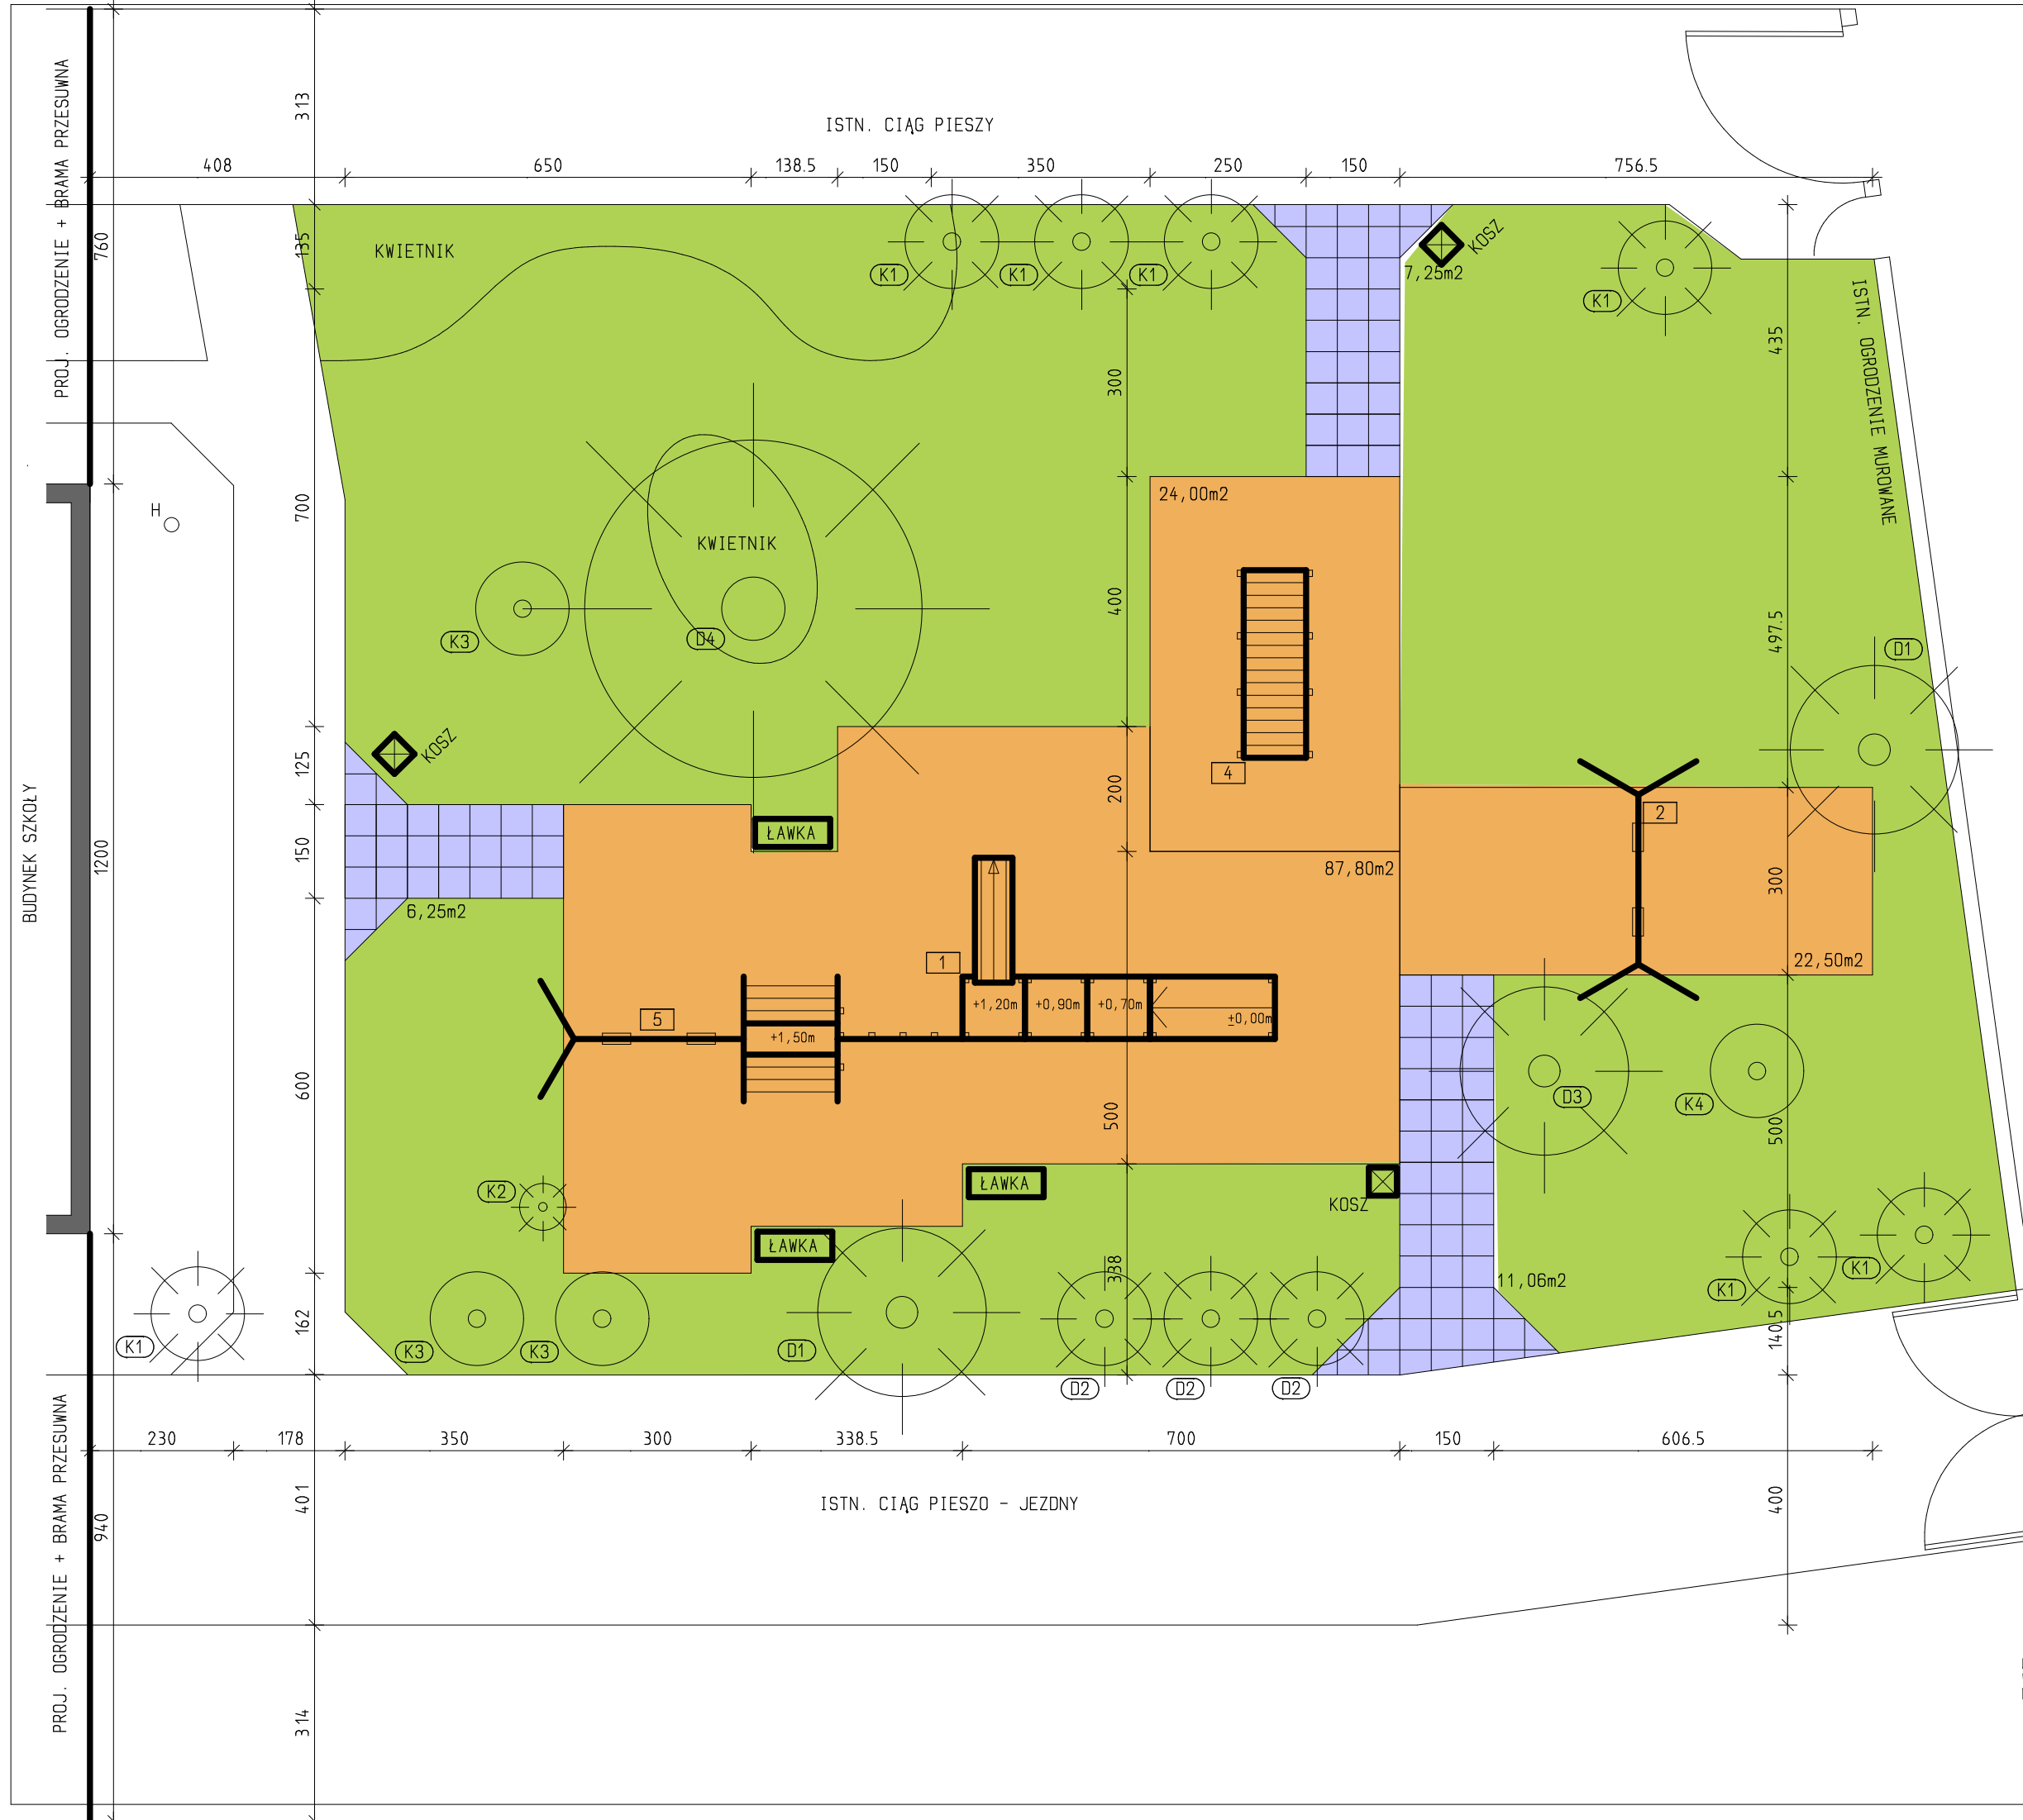

- DRZEWA I KRZEWY :**
- (K1) - krzew iglasty (tuja) śred. korony 1,5m
  - (K2) - krzew iglasty (tuja) śred. korony 0,8m
  - (K3) - krzew liściasty śred. korony 0,50m
  - (K4) - krzew liściasty (radodendron) śred. korony 1,10m

- (D1) - drzewo iglaste (sosna) śred. korony 1,50m
- (D2) - drzewo iglaste (modrzew) śred. korony 0,80m
- (D3) - drzewo iglaste (świerk) śred. korony 1,50m
- (D4) - drzewo iglaste (modrzew) śred. korony 7,40m

- ZESTAWIENIE URZĄDZEŃ ZABAWOWYCH**
- 1 - ZESTAW DOMEK + ZJEZDŻALNIA + SCIANKA WSPINACZK. (nawierzchnia bezp. dla upadku z h=210cm)
  - 2 - HUSTAWKA PODWÓJNA Z OPARCIAМИ (nawierzchnia bezp. dla upadku z h=140cm)
  - 3 - HUSTAWKA "WAŻKA" PODWÓJNA LUB POCZWÓRNA (nawierzchnia bezp. dla upadku z h=90cm)
  - 4 - RÓWNOWAŻNIA "WISZĄCY MOSTEK" (nawierzchnia bezp. dla upadku z h=90cm)
  - 5 - HUSTAWKA PODWÓJNA Z DRABINKĄ (nawierzchnia bezp. dla upadku z h=140cm) - jako dodatek do urządzenia nr 1

**UWAGA :**  
WSZYSTKIE WYMIARY NALEŻY SPRAWDZIĆ NA PLACU BUDOWY  
NIEZGODNOŚCI SKONSULTOWAĆ Z PROJEKTANTEM

Niniejszą dokumentację wykonano za pomocą programu:  
Allplan FTV AllPlot FT V16.2, licencja AP01 v.16, nr seryjny: 6362579 - Marek Powiecka