


Miejsce przyłączenia ist. słup nr 213771

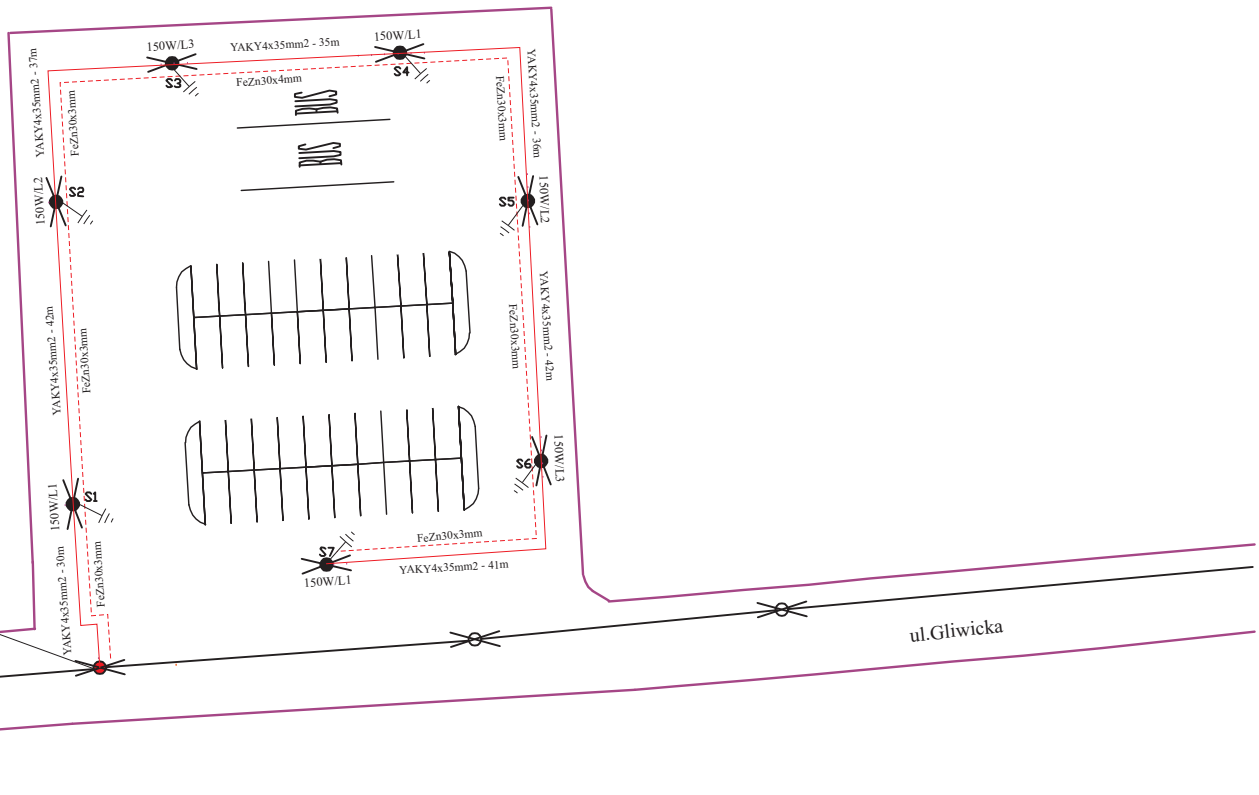

LEGENDA	
	- ist. słup oświetlenia ulicznego
	- ist. słup oświetlenia ulicznego - miejsce przelaczenia
	- proj. słup oświetlenia S1-S7
	- proj. kable oświetleniowe YAKY 4x35mm2
	- proj. uziemienie FeZn 4x20mm

	KANAD Przedsiębiorstwo Wielobranżowe		
	Temat: Opracowanie dokumentacji projektowo - kosztorysowej dla budowy parkingów w Gminie Pilchowice z podziałem na zadania: Zad. 1 - Projekt parkingu w sołectwie Stania		
Investor: Gmina Pilchowice			
Projekt oświetlenia parkingu		Data: 07.2010	
Treść: Schemat ideowy oświetlenia parkingu	Opracował: inż. Jan Nowak nr upr.2081/63	Podpis	Skala 1:500
			Nr Rys. 3