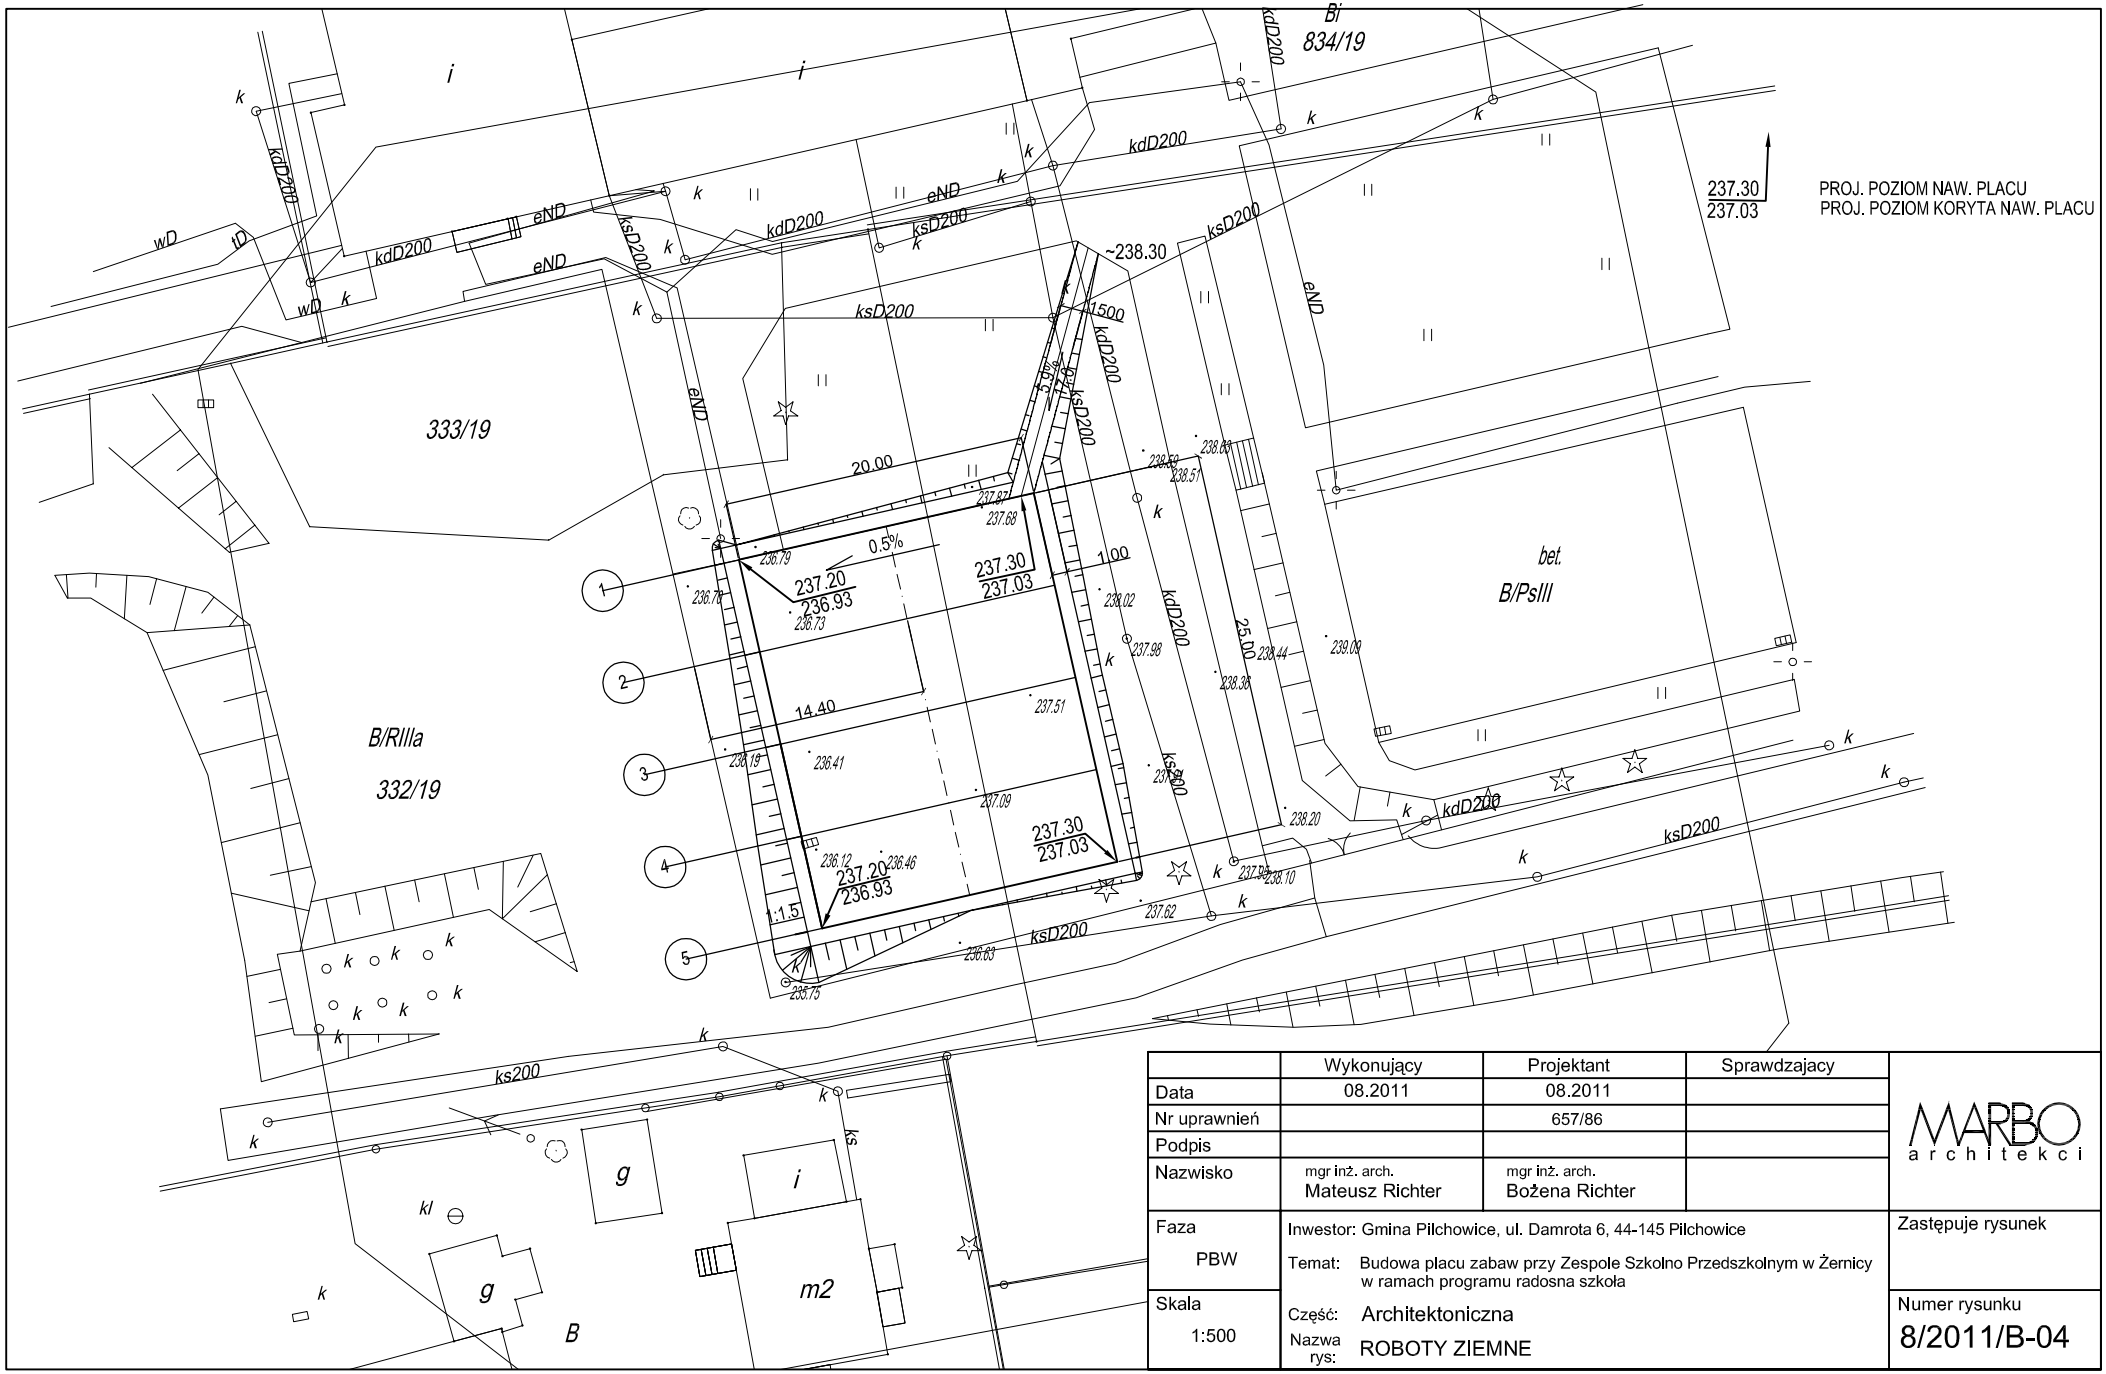

	Wykonujący	Projektant	Sprawdzajacy
Data	08.2011	08.2011	
Nr uprawnień		657/86	
Podpis			
Nazwisko	mgr inż. arch. Mateusz Richter	mgr inż. arch. Bożena Richter	

MARBO architekci

Faza: PBW

Skala: 1:500

Inwestor: Gmina Pilchowice, ul. Damrota 6, 44-145 Pilchowice

Temat: Budowa placu zabaw przy Zespole Szkolno Przedszkolnym w Żernicy w ramach programu radosna szkoła

Część: Architektoniczna

Nazwa rys: ROBOTY ZIEMNE

Zastępuje rysunek

Numer rysunku: 8/2011/B-04