




Oznaczenie kierunków ewakuacji  
oraz rozmieszczenie podręcznego sprzętu gaśniczego  
**PIWNICA**

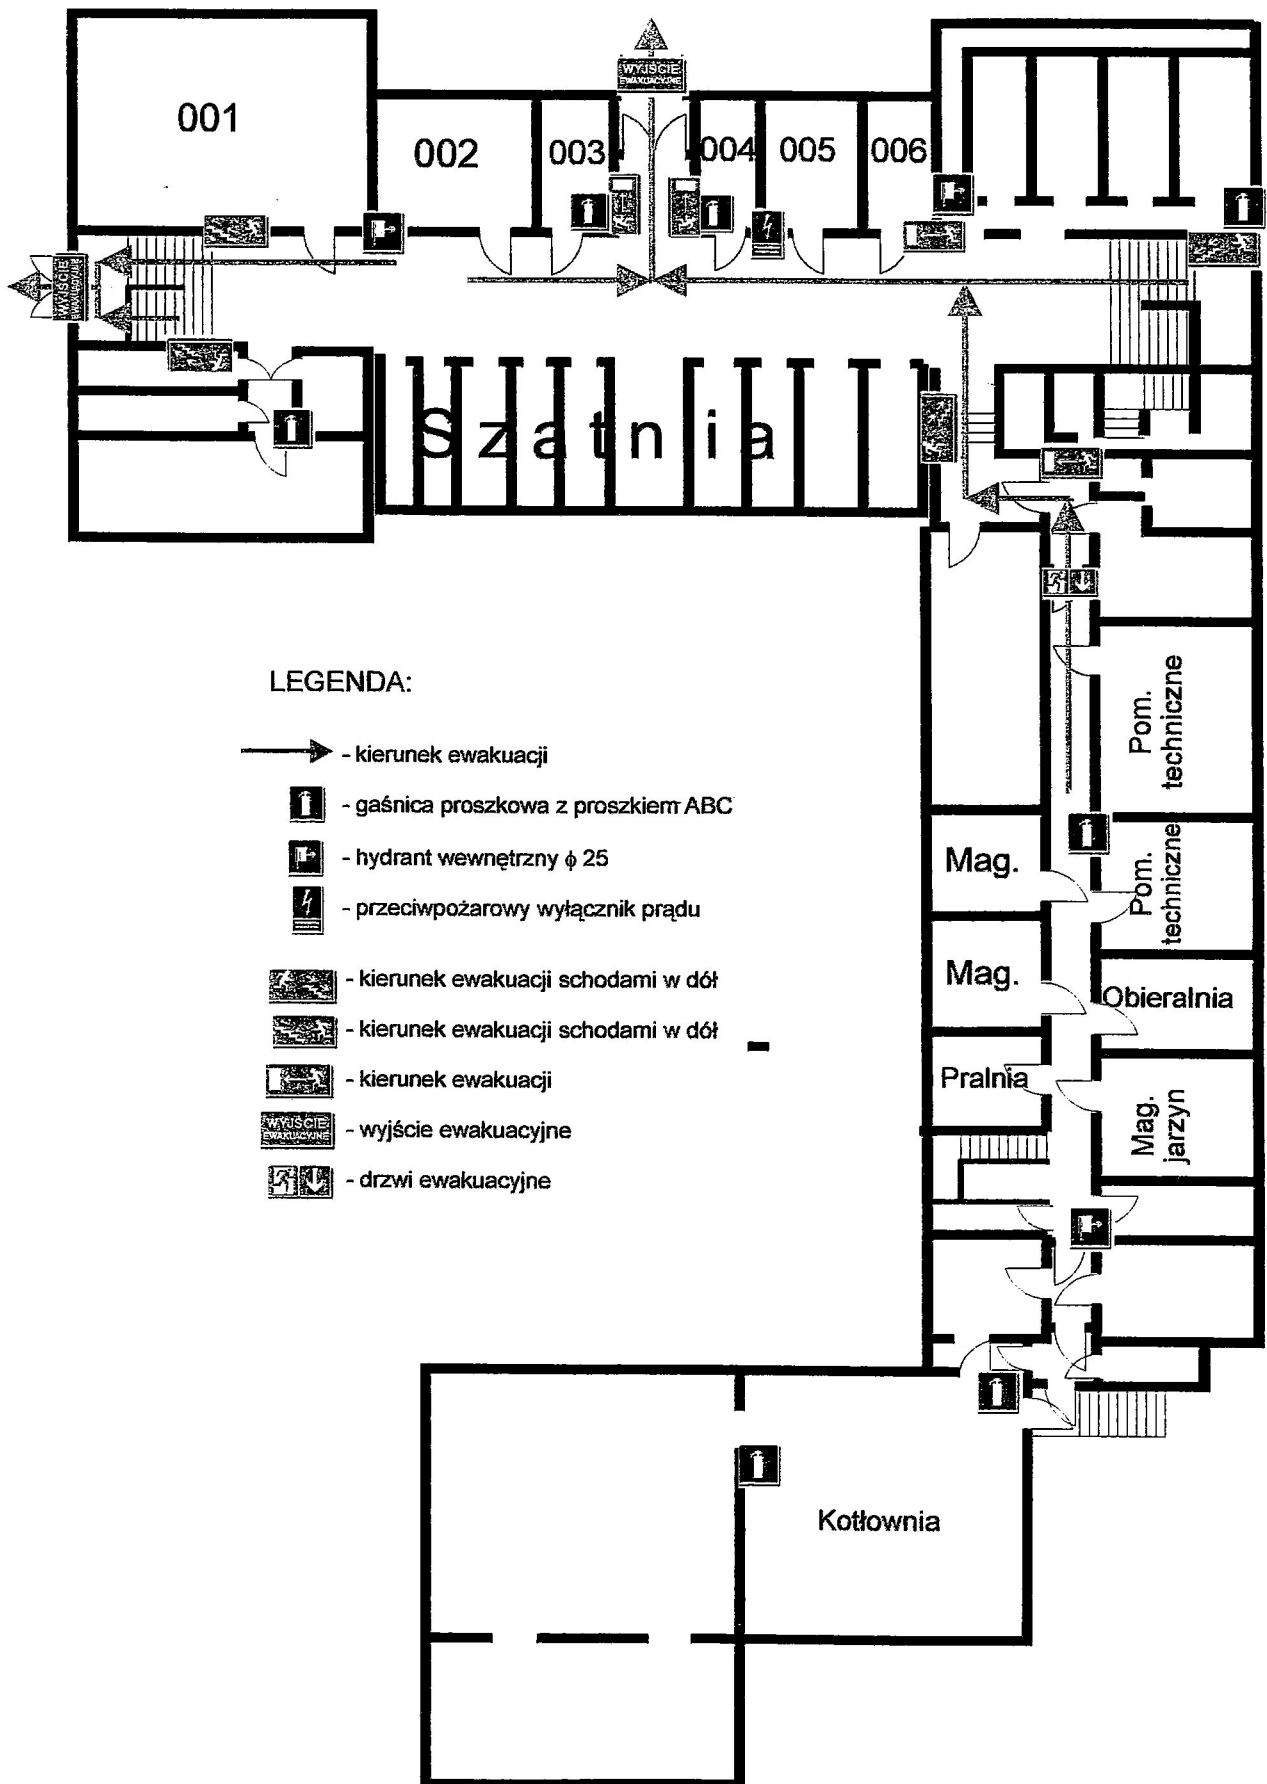





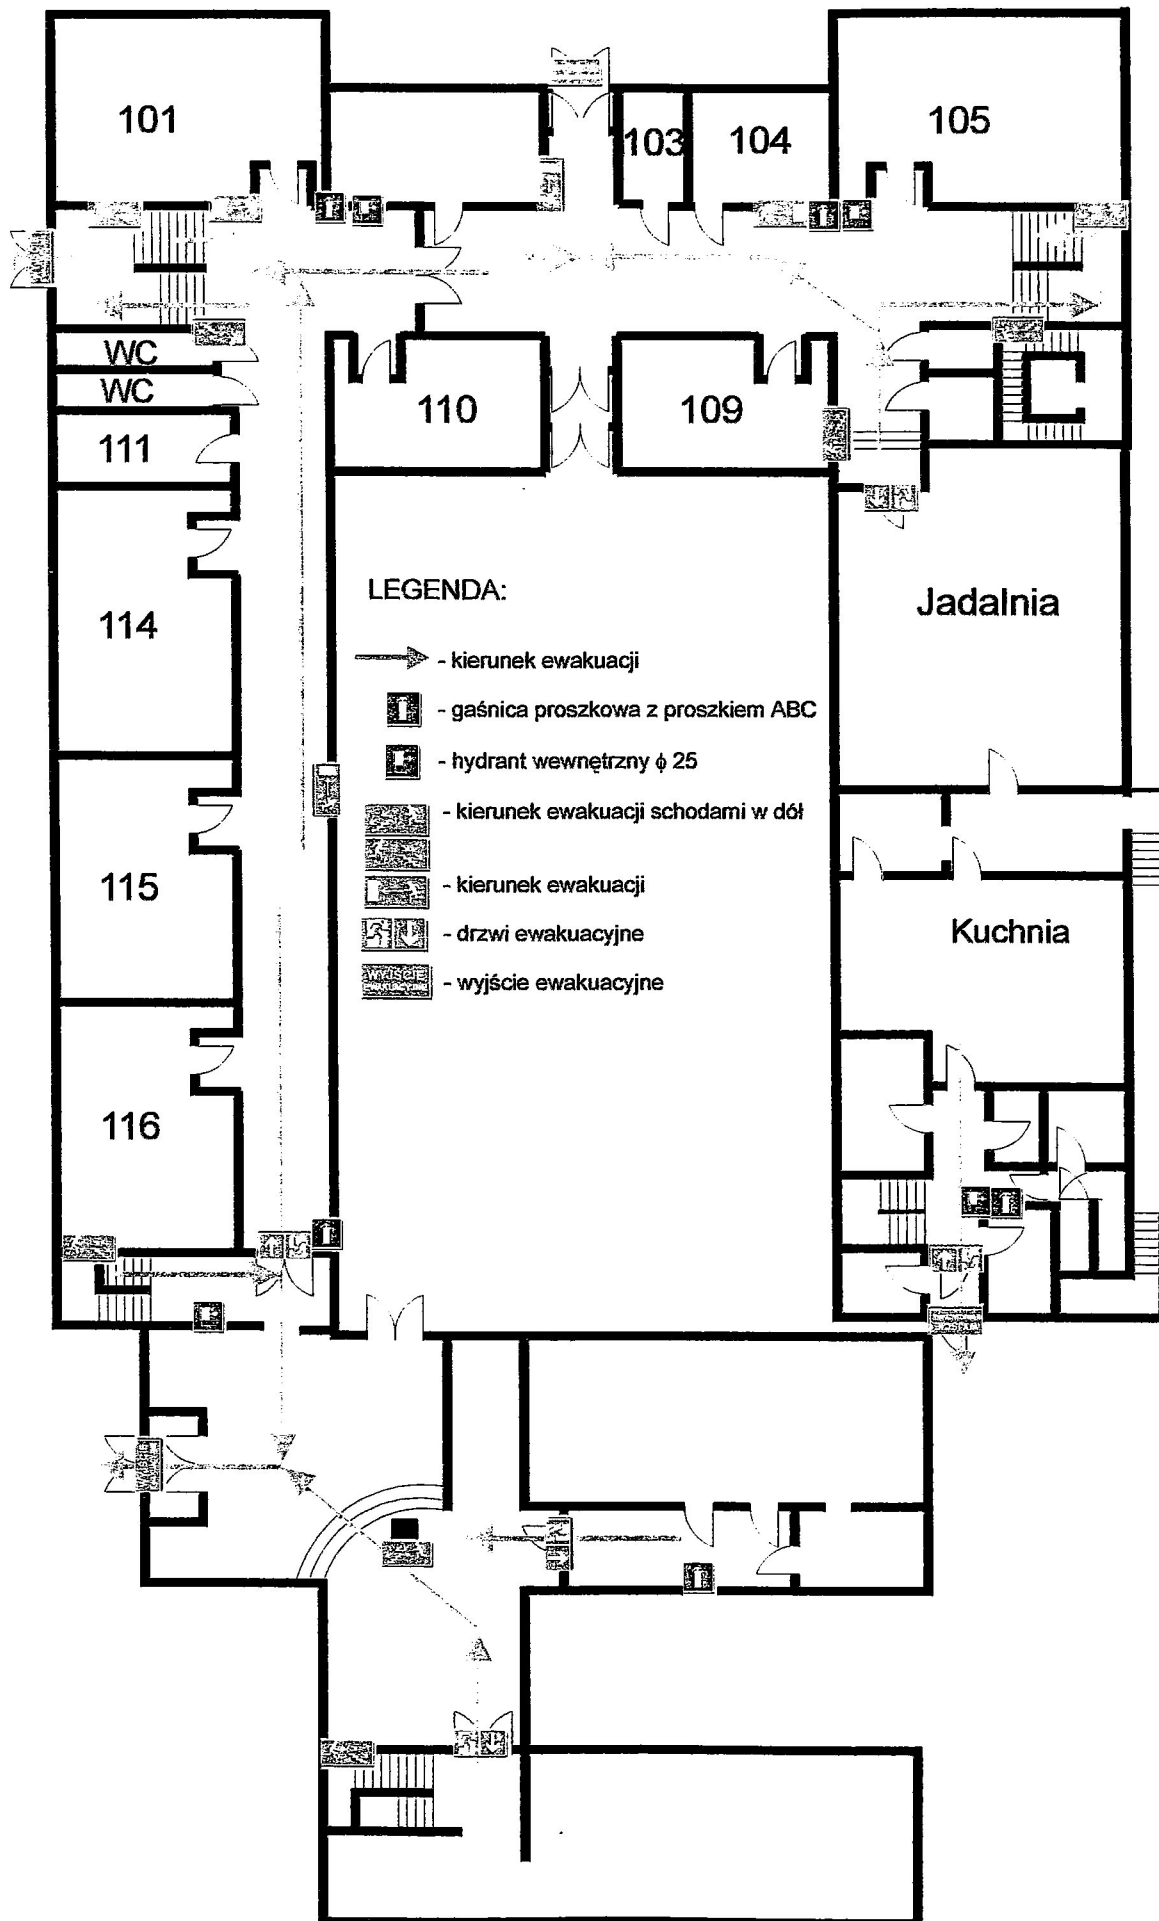

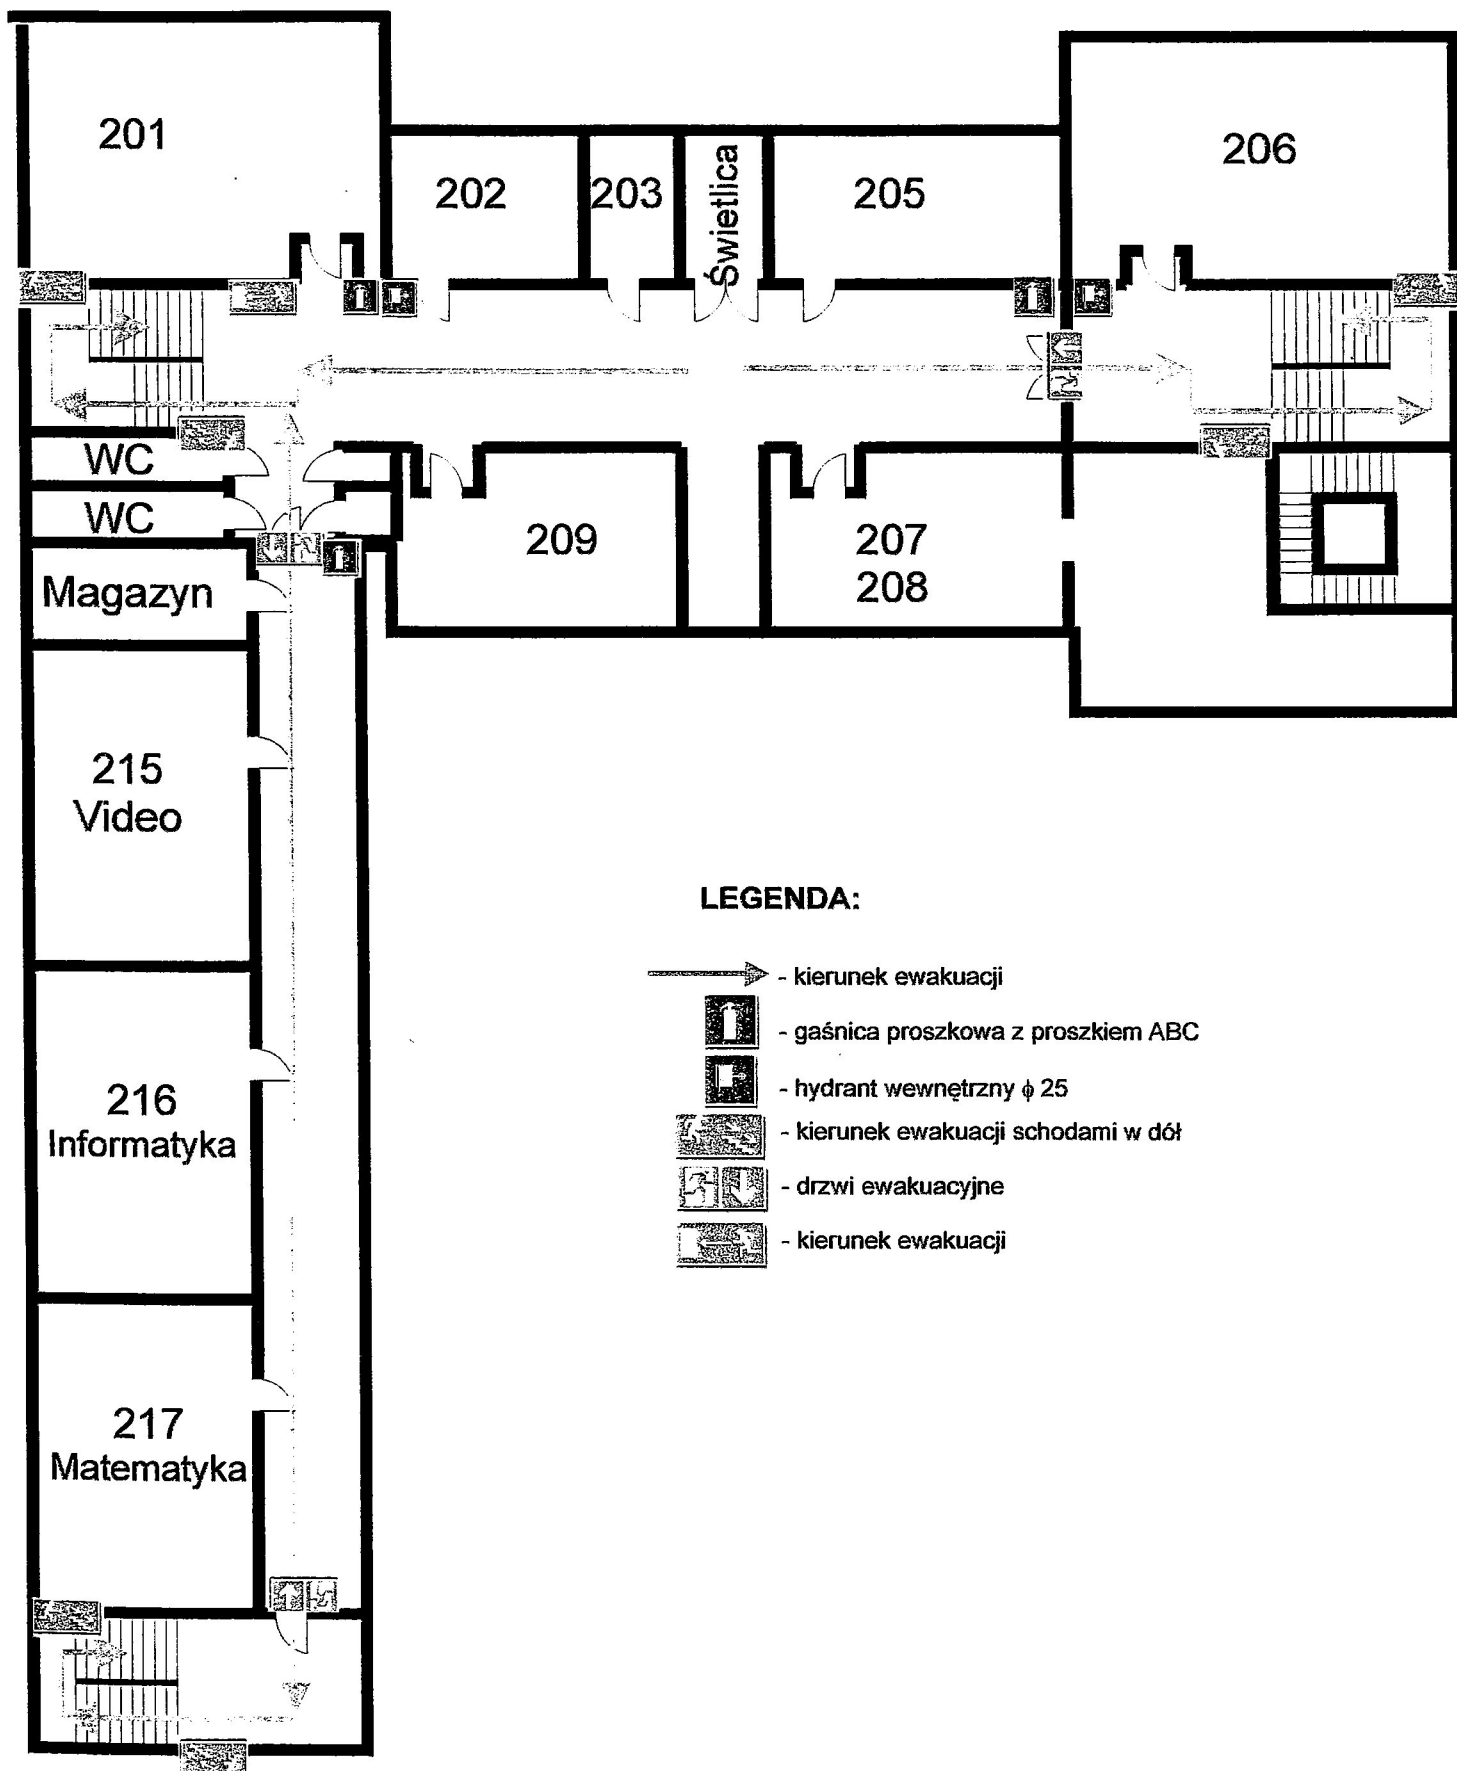Oznaczenie kierunków ewakuacji  
oraz rozmieszczenie podręcznego sprzętu gaśniczego  
**PARTER**




Oznaczenie kierunków ewakuacji  
oraz rozmieszczenie podręcznego sprzętu gaśniczego  
**PIĘTRO I**








**LEGENDA:**

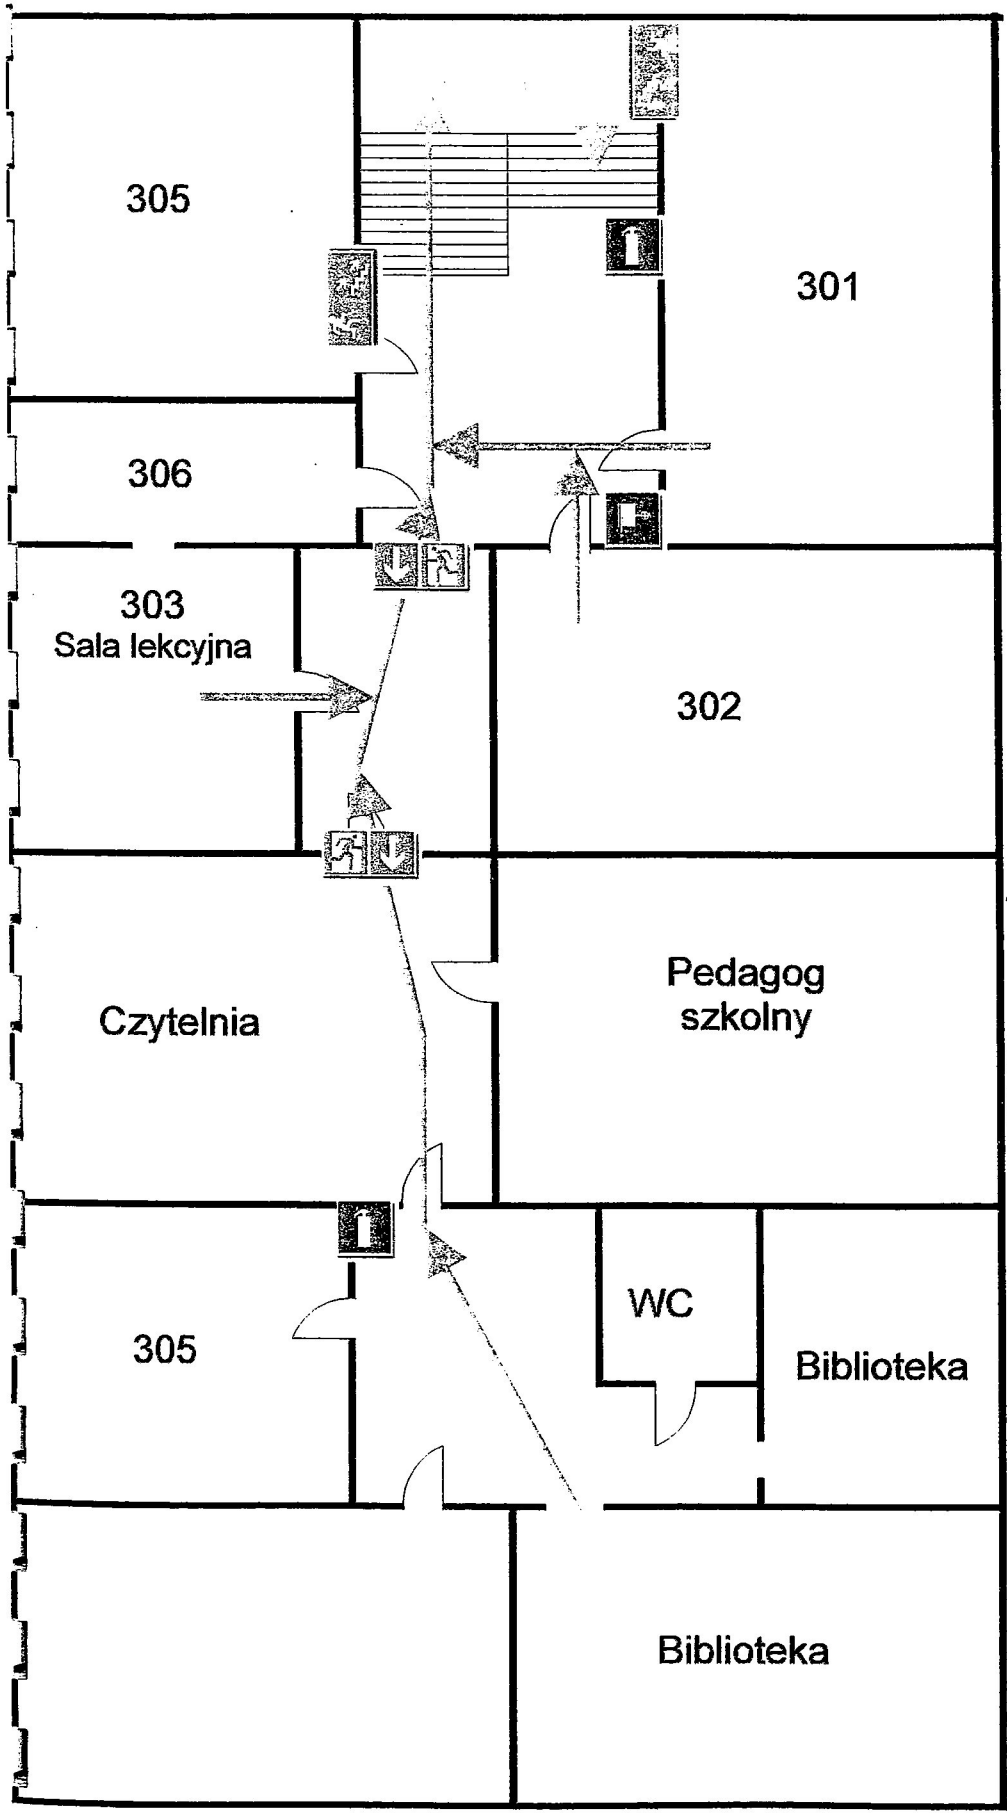-  - kierunek ewakuacji
-  - gaśnica proszkowa z proszkiem ABC
-  - hydrant wewnętrzny  $\phi$  25
-  - kierunek ewakuacji schodami w dół
-  - drzwi ewakuacyjne
-  - kierunek ewakuacji


Oznaczenie kierunków ewakuacji  
oraz rozmieszczenie podręcznego sprzętu gaśniczego  
**PODDASZE**

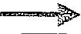






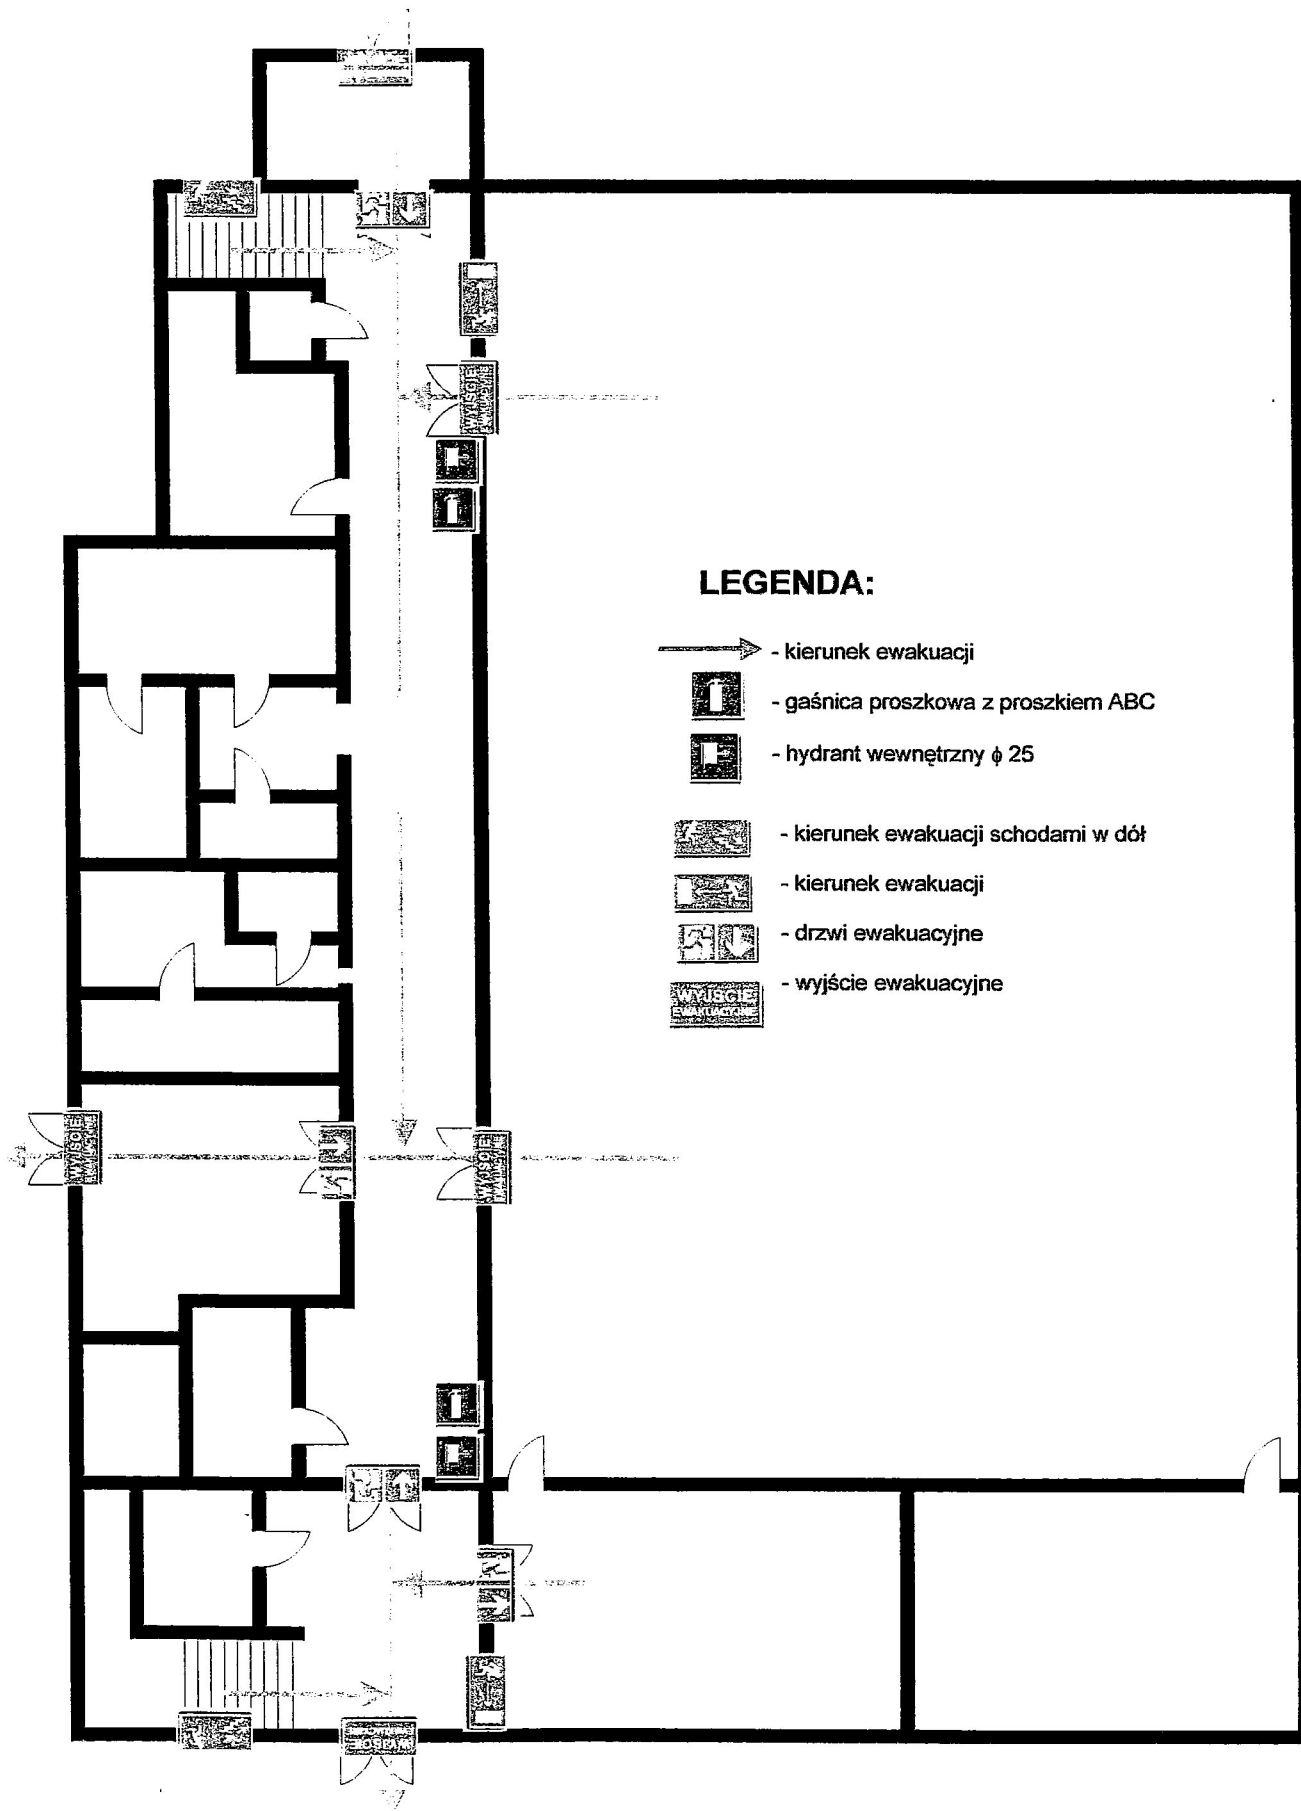

**LEGENDA:**

-  - kierunek ewakuacji
-  - gaśnica proszkowa z proszkiem ABC
-  - hydrant wewnętrzny  $\phi$  25
-  - kierunek ewakuacji schodami w dół
-  - drzwi ewakuacyjne

 Oznaczenie kierunków ewakuacji  
oraz rozmieszczenie podręcznego sprzętu gaśniczego  
**Sala Gimnastyczna**



**LEGENDA:**

-  - kierunek ewakuacji
-  - gaśnica proszkowa z proszkiem ABC
-  - hydrant wewnętrzny  $\phi$  25
-  - kierunek ewakuacji schodami w dół
-  - kierunek ewakuacji
-  - drzwi ewakuacyjne
-  - wyjście ewakuacyjne