


PREKRÓJ KONSTRUKCYJNY NAWIERZCHNI

SKALA 1:25

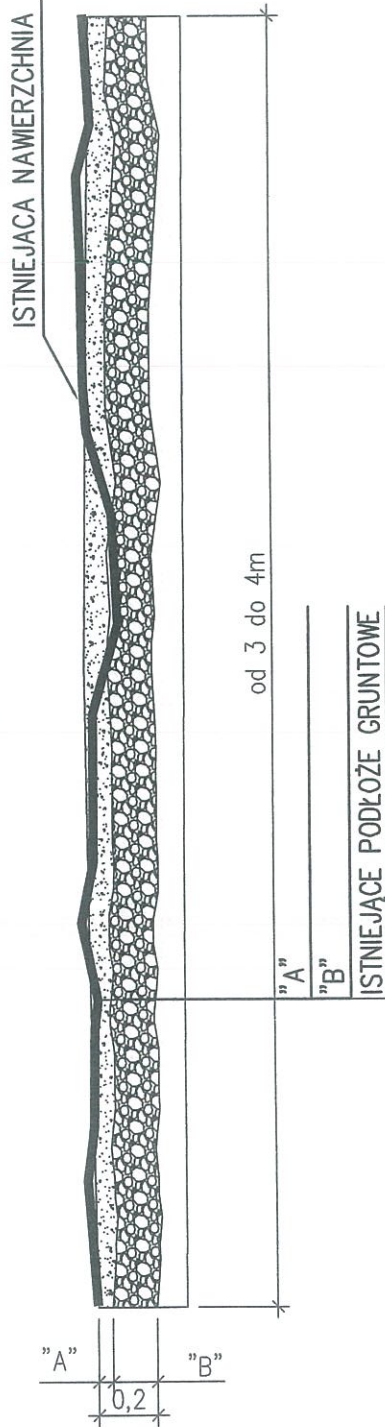

"A"

nawierzchnia z żużla paleniskowego, tłucznia kamiennego lub frezowiny bitumicznej, frakcji i grubości:
 0-20 mm o grubości 5 cm
 0-20 mm o grubości 5 cm
 0-20 mm o grubości 8 cm
 0-20 mm o grubości 8 cm

"B"

podbudowa z :
 żużla wielkopieczowego lub tłucznia kamiennego frakcji i grubości:
 31,5-63mm o grubości 5 cm
 31,5-63mm o grubości 7 cm
 31,5-63mm o grubości 12 cm

UWAGA

- PRZED PRYZYSTAPIENIEM DO UKŁADANIA WARSTW KRUSZYWA HUTNICZEGO LUB TŁUCZNIA PODŁOŻE ISTNIEJĄCE NALEŻY PRZYGOTOWAĆ POPRZECZ ZEBRANIE W-WY ISTNIEJĄCEJ NA GŁĘBOKOŚĆ OD 5-20 cm. GR.W-WY PRZEZNACZONEJ DO ZDJECIA UZALEŻNIONA BĘDZIE OD STANU ISNIEJĄCEGO PODŁOŻA .
- DŁUGOŚĆ DRÓG GRUNTOWYCH PRZEZNACZONYCH DO REMONTU NAWIERZCHNI W GMINIE PILCHOWICE WYNOŚI OK. 2000mb

Investor: GMINA PILCHOWICE UL.DAMROTA 6 , 44-145 PILCHOWICE	Adres: GMINA PILCHOWICE	Skala 1:1000	Projektował: mgr inż. RUDOLF NOWAK UPR.BUD.NR 89/78	Data 02.2012	Podpis
Objekt: REMONT DRÓG GRUNTOWYCH W GMINIE PILCHOWICE	Tytuł rys. Projekt budowlany	Opracował: ALEKSANDRA GANACARCZYK UPR.BUD.NRSLK/2913/ZOOK/09			
PREKRÓJ KONSTRUKCYJNY NAWIERZCHNI					NR RYSUNKU PIL 01 Arkusz

UWAGA:
 WYMIARY PODANO W METRACH