


# PREKROJE KONSTRUKCYJNE NAWIERZCHNI


SKALA 1:25

Starostwo Powiatowe  
w Gliwicach  
Wydział Architektury i Budownictwa  
44-100 Gliwice, ul. Zygmunta Starego 17  
tel. (0-32) 231 97 51  
(3)

## WYRÓWNANIE I WZMOCNIENIE ISTN. NAWIERZCHNI BITUMICZNEJ

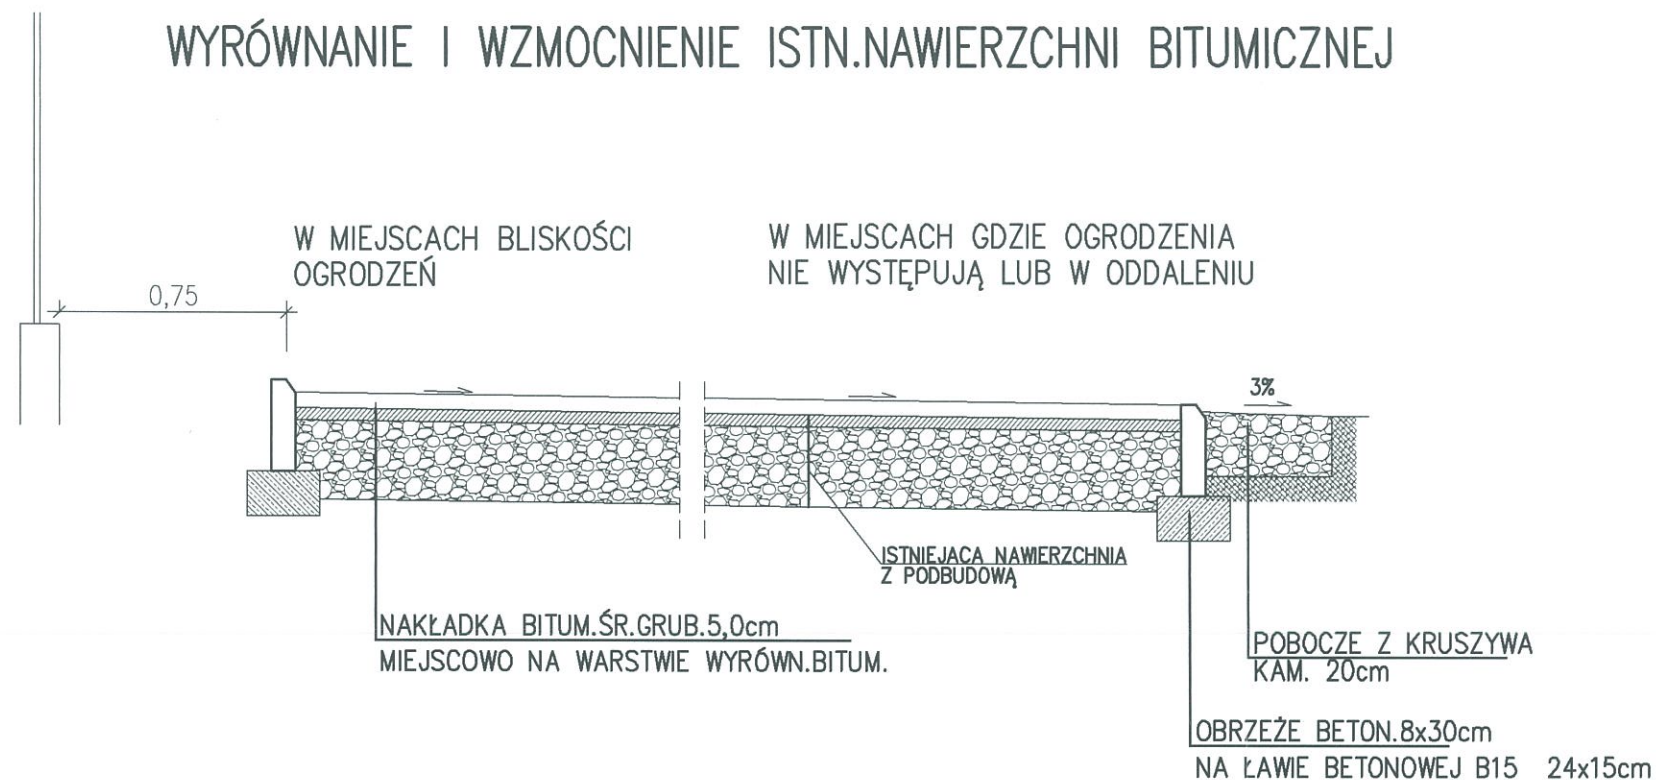

## NAWIERZCHNIA JEZDNA NOWOPROJEKTOWANA W MIEJSCACH ISTN. GRUNTOWEJ

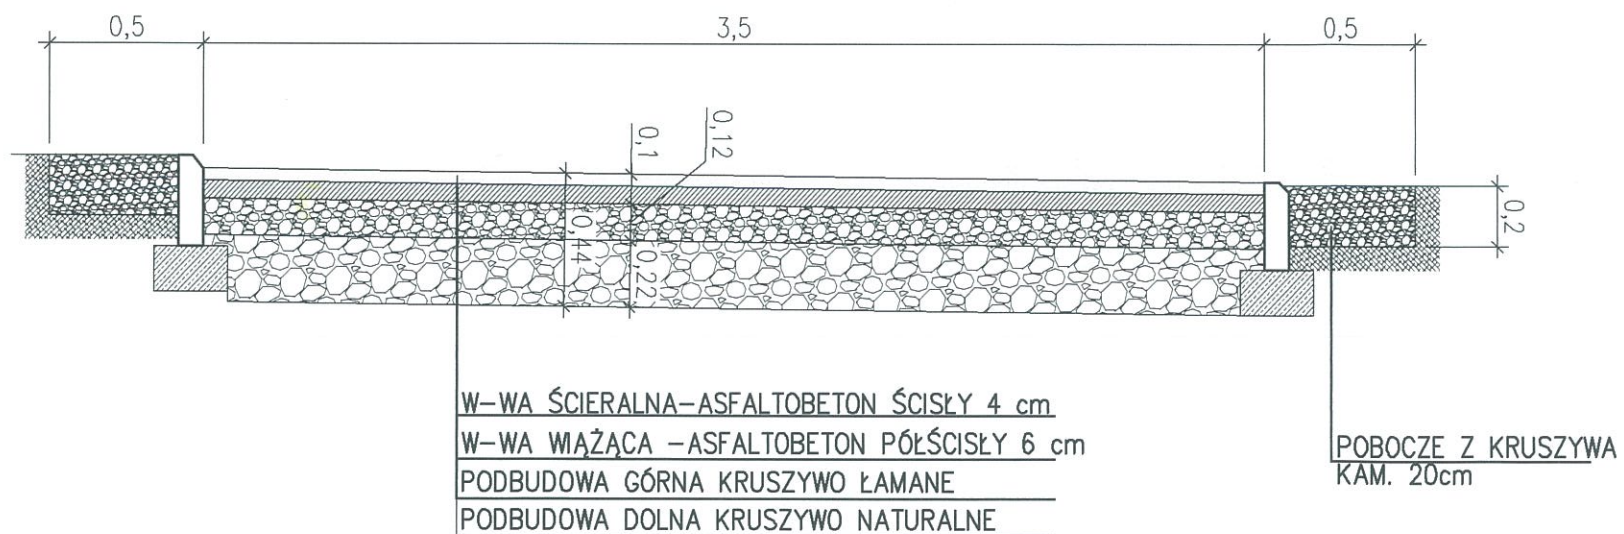

**UWAGA:**  
WYMIARY PODANO W METRACH

|   |                  |  |                  |
|---|------------------|--|------------------|
| Inwestor:<br>GMINA PILCHOWICE<br>UL. DAMROTA 6, 44-145 PILCHOWICE |                  | Adres:<br>PILCHOWICE<br>UL. STRAŻAKÓW                                |                  |
| Obiekt:<br>PRZEBUDOWA DROGI GMINNEJ<br>UL. STRAŻAKÓW PILCHOWICE   | Skala:<br>1:1000 | Projektował:<br>mgr inż. RUDOLF NOWAK<br>UPR. BUD. NR 89/78          | Data:<br>09.2011 |
| Tytuł rys.:<br>Projekt budowlany                                  |                  | Opracował:<br>ALEKSANDRA GANACARCZYK<br>UPR. BUD. NRSLK/2913/ZOOK/09 | Podpis:<br>      |
| <b>PREKROJE KONSTRUKCYJNE<br/>NAWIERZCHNIARK.1</b>                |                  | NR RYSUNKU<br>PIL 02   | Arkusz           |