

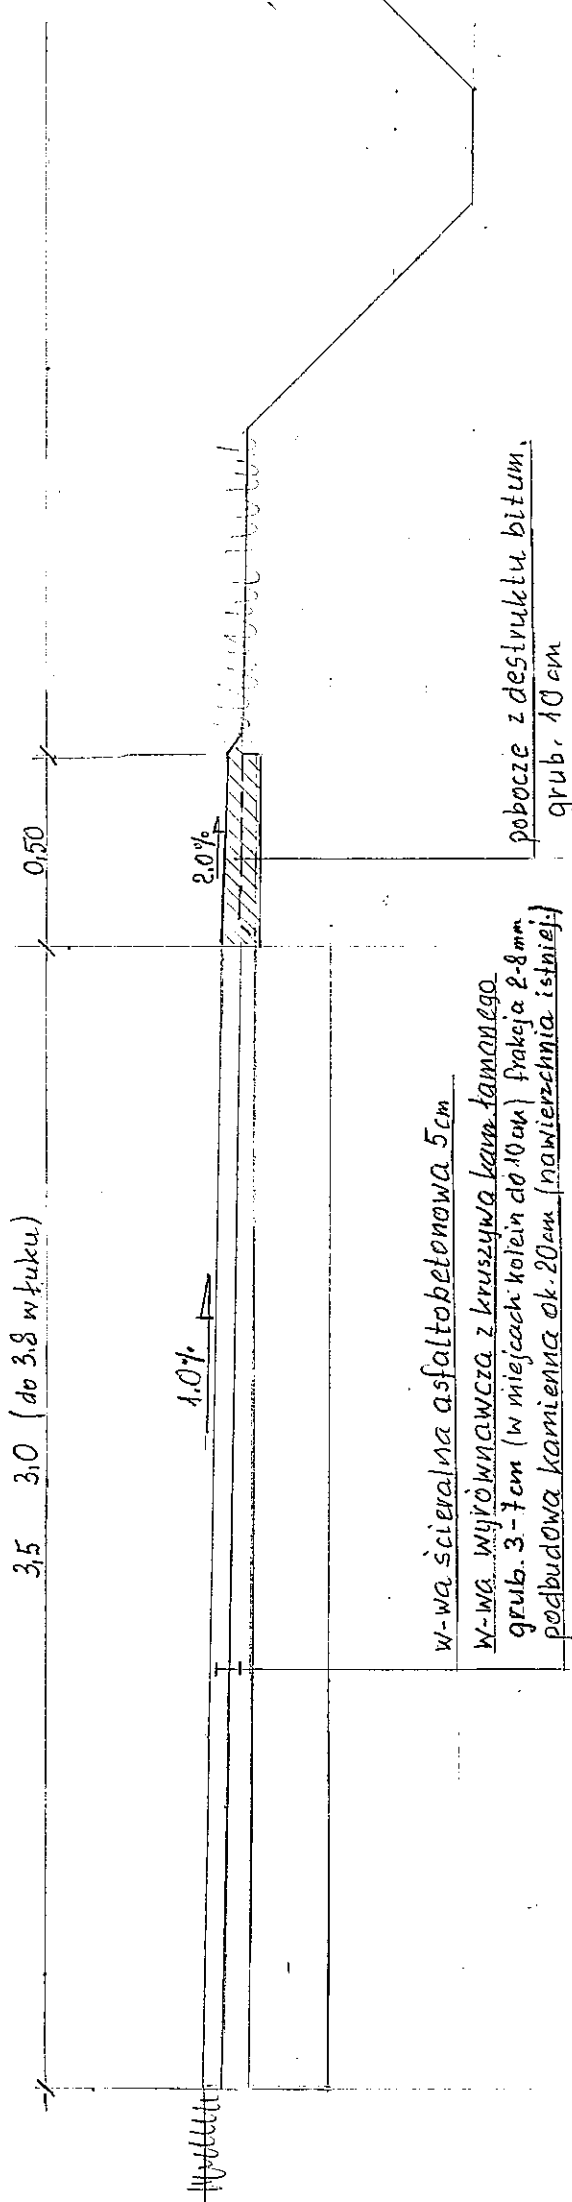


PRZEKRÓJ DROGI 1:20

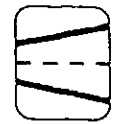

WIDOK PRZEPUSTU 1:50

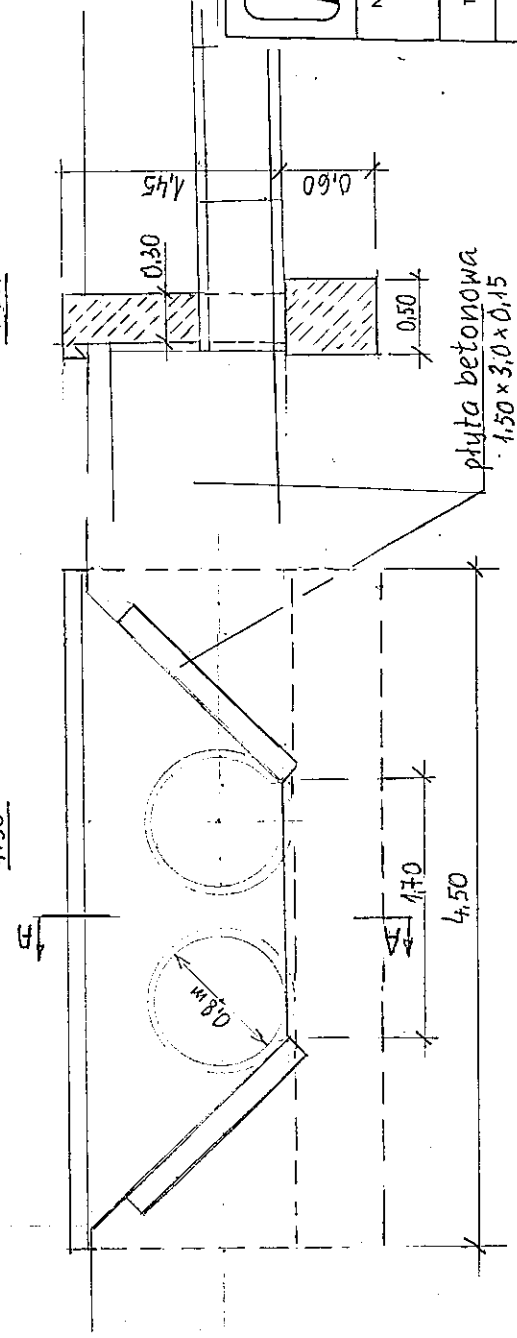

**DROGOWNICTWO** mgr inż. Rudolf Nowak  
PROJEKTOWANIE, NADZÓR 44-190 Knurów ul. Wypiańskiego 76  
Tel. 2353638 / 0 605 823 460

NAZWA PROJEKTU	Modernizacja drogi dojazdowej do gminy w rejonie w Nliczy...		
TYTUL RYSUNKU	SZCZEGÓŁY KONSTR. DROGI I PRZEPUSTU	DATA	VII. 2012
PROJEKTOWAŁ	mgr inż. Rudolf Nowak	SKALA	1: 20 1: 50
		PODPIS	
		NR RYS.	WIL-3