


PLAN SYTUACYJNY

SKALA 1:1000

UWAGA: LEGENDA NA RYS.NR 2A

Inwestor: GMINA PILCHOWICE UL. DAMROTA 6, 44-145 PILCHOWICE		Adres: WILCZA UL. GRZONKI	
Obiekt: REMONT I PRZEBUDOWA DROGI GMINNEJ UL. GRZONKI W WILCZY	Skala: 1:1000	Projektował: mgr inż. RUDOLF NOWAK UPR. BUD. NR 89/78	Data: 07.2012
Wzrost rys.: Projekt budowlany		Opracował: ALEKSANDRA GANACARCZYK UPR. BUD. NRSLK/2913/ZOOK/09	
PLAN SYTUACYJNY		NR RYSUNKU WIL-2G	Arkusz

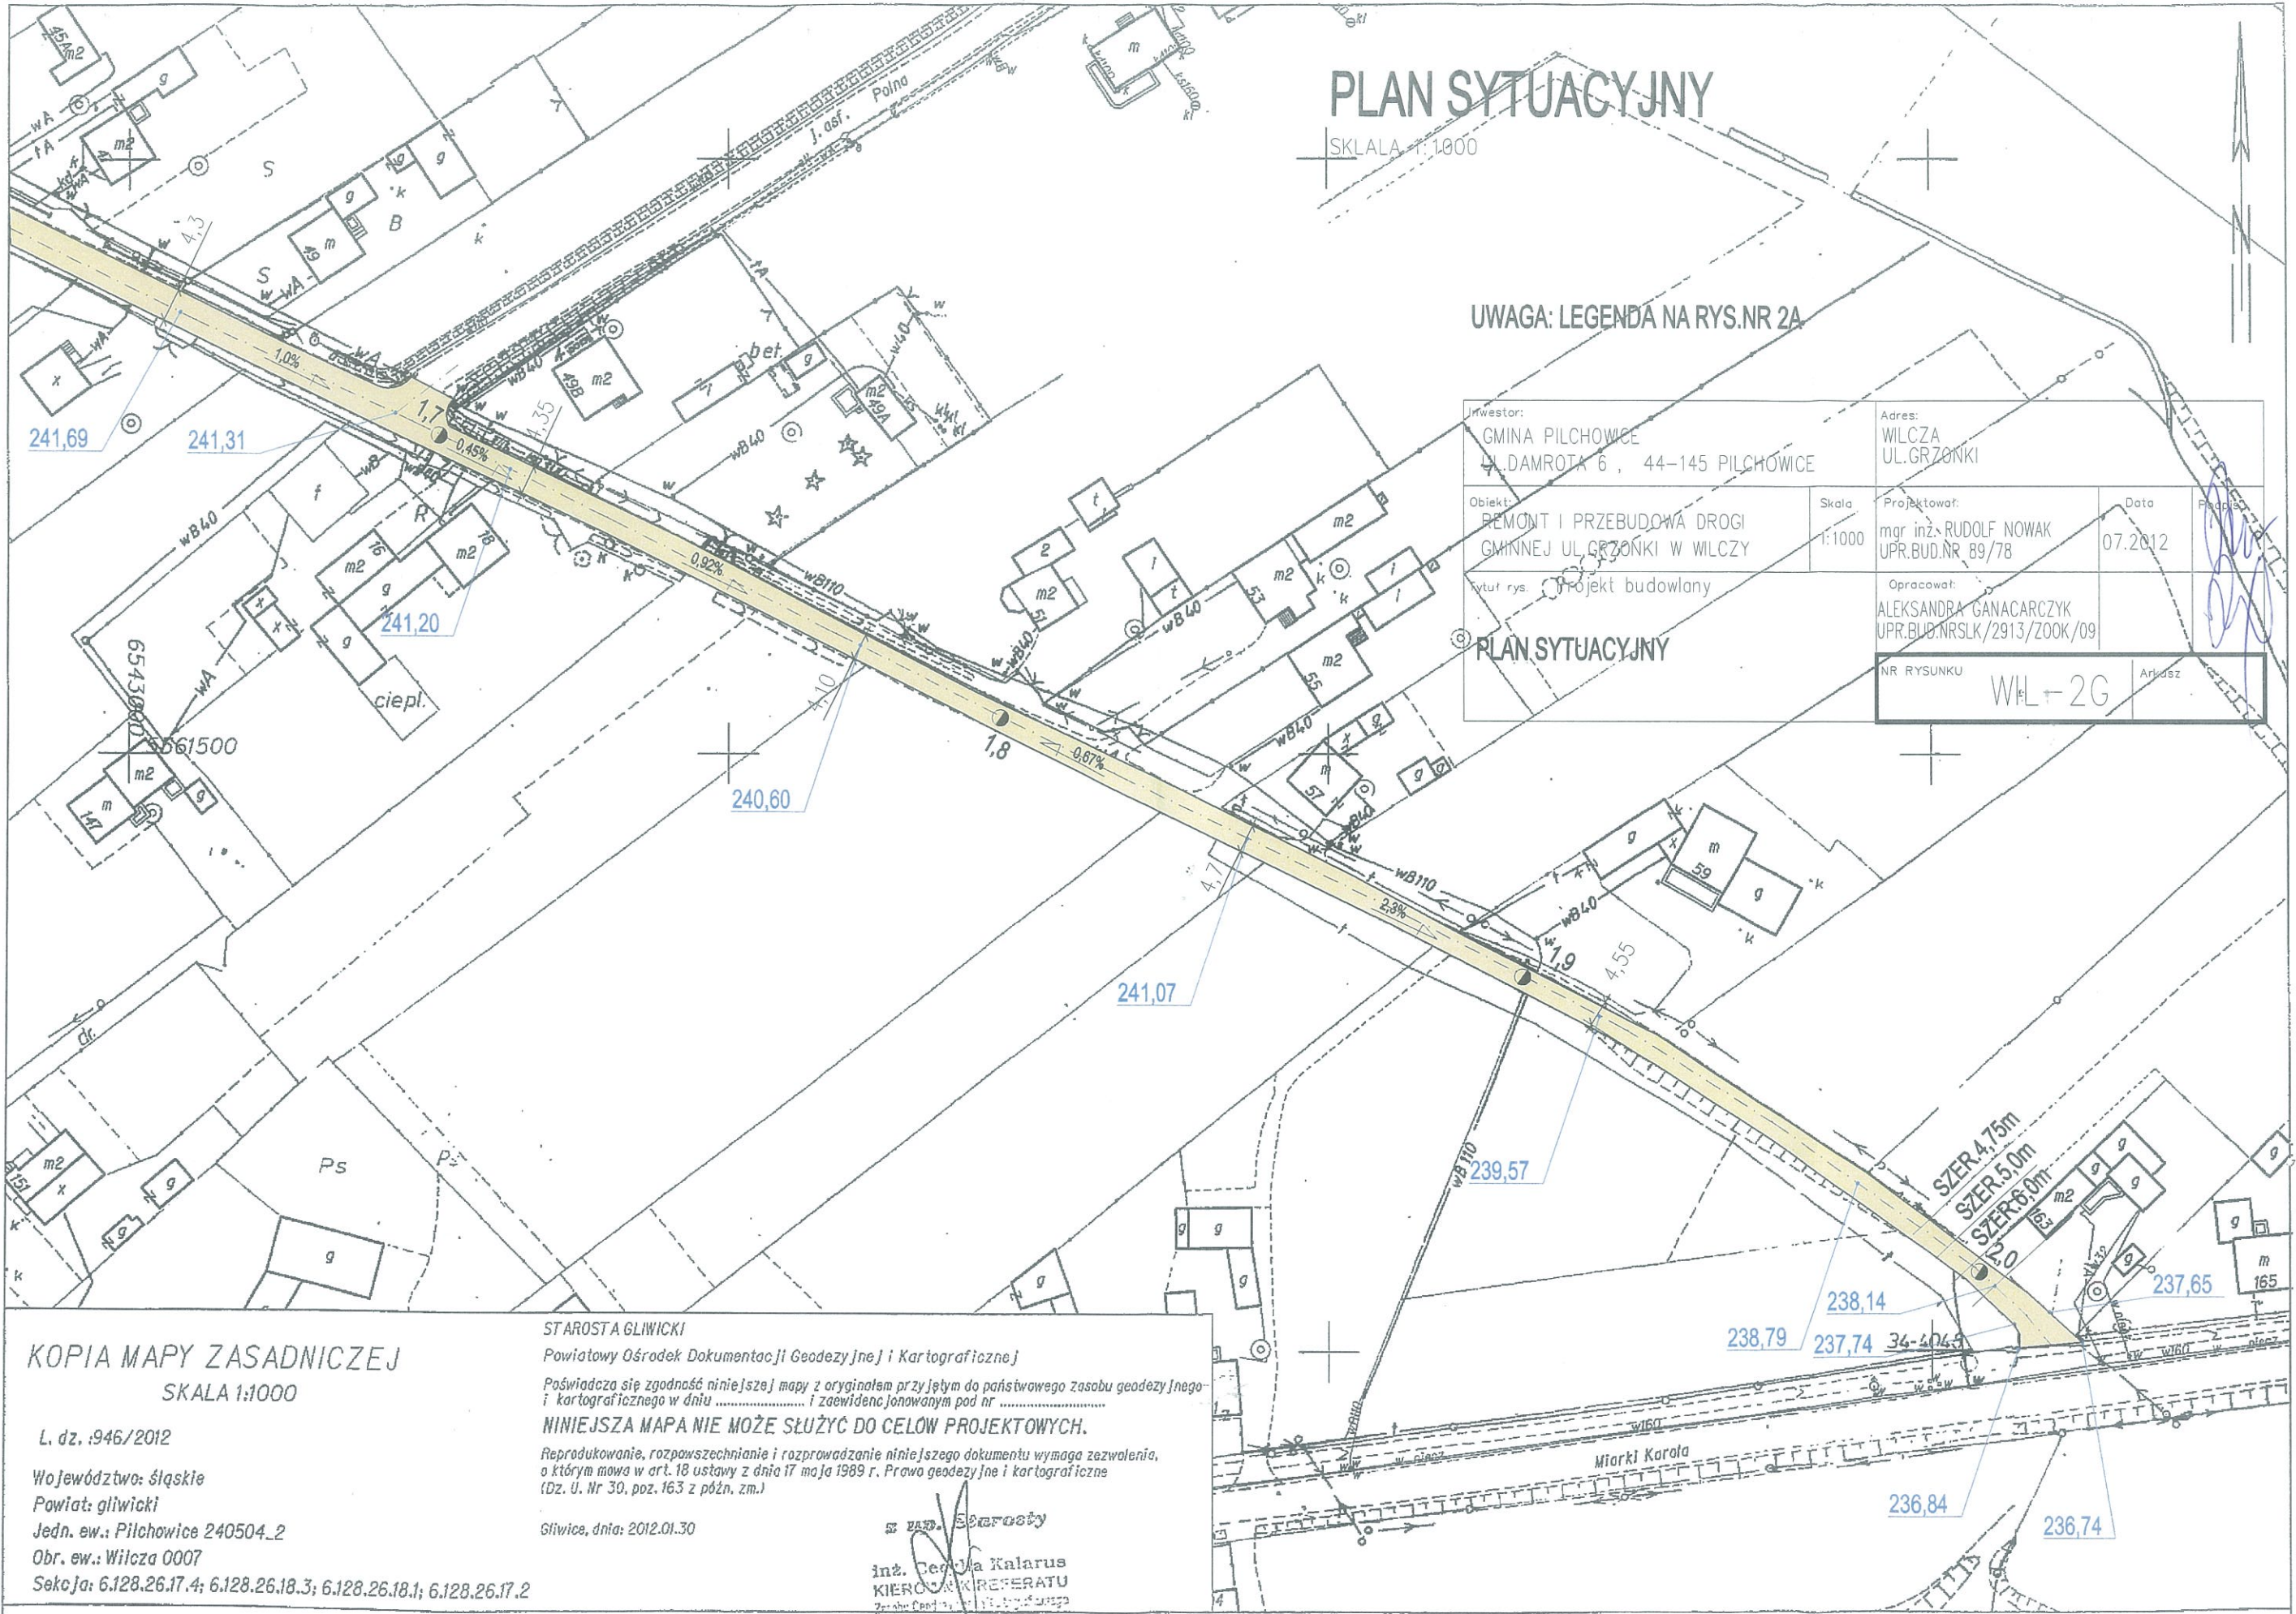

KOPIA MAPY ZASADNICZEJ
SKALA 1:1000

L. dz. :946/2012
Województwo: śląskie
Powiat: gliwicki
Jedn. ew.: Pilchowice 240504_2
Obr. ew.: Wilcza 0007
Sekcja: 6.128.26.17.4; 6.128.26.18.3; 6.128.26.18.1; 6.128.26.17.2

STAROSTA GLIWICKI
Powiatowy Ośrodek Dokumentacji Geodezyjnej i Kartograficznej
Poświadczam zgodność niniejszej mapy z oryginałem przyjętym do państwowego zasobu geodezyjnego i kartograficznego w dniu i zaświadczam o jej zgodności z rzeczywistością.
NINIEJSZA MAPA NIE MOŻE SŁUŻYĆ DO CEŁÓW PROJEKTOWYCH.
Reprodukowanie, rozpowszechnianie i rozpraszanie niniejszego dokumentu wymaga zezwolenia, o którym mowa w art. 18 ustawy z dnia 17 maja 1989 r. Prawo geodezyjne i kartograficzne (Dz. U. Nr 30, poz. 163 z późn. zm.)
Gliwice, dnia: 2012.01.30

inż. Cecylia Kalarus
KIEROWNIK REFERATU
Zaświadczenie o zgodności z rzeczywistością

Gliwice dn. 2012-01-30
Sporządziła: Katarzyna Włócek