


# PREKROJE KONSTRUKCYJNE NAWIERZCHNI

SKALA 1:25

3-3  
SKALA 1:25

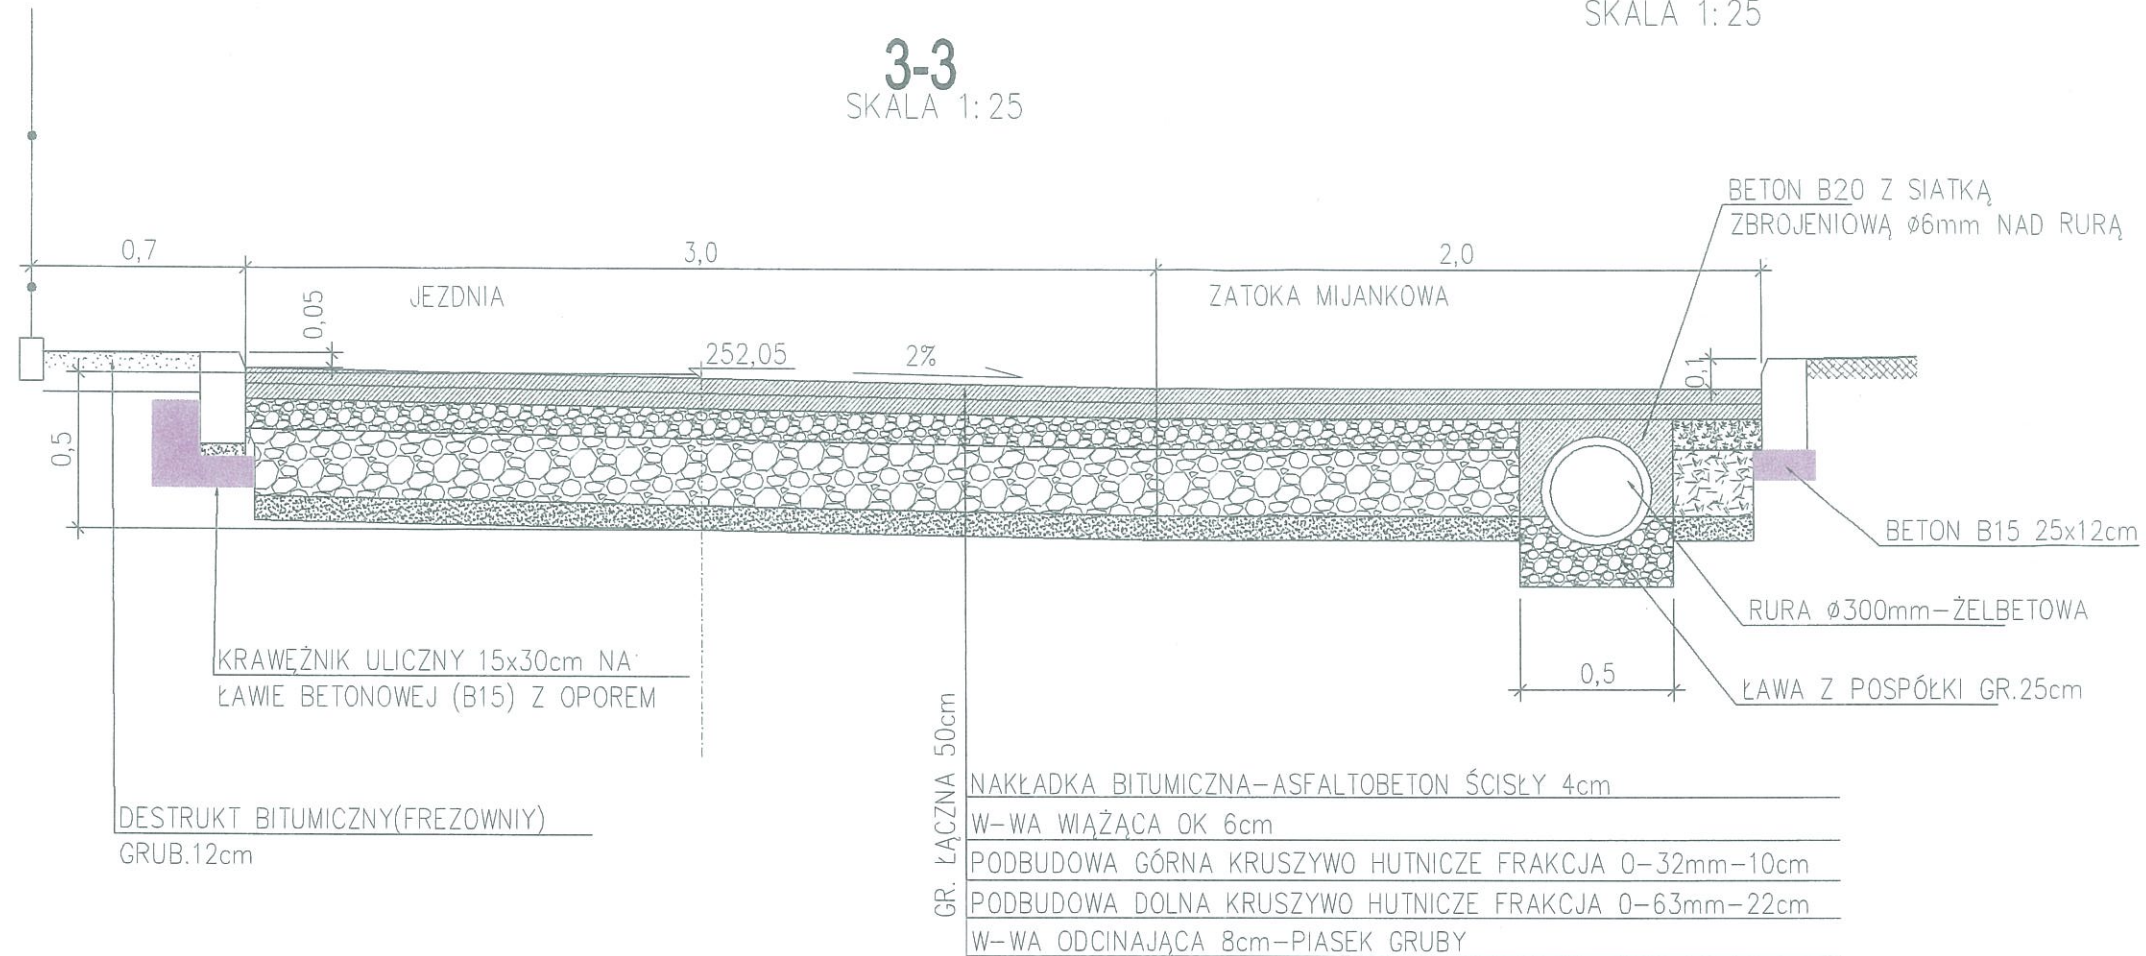

UWAGA:  
WYMIARY PODANO W METRACH

Inwestor: GMINA PILCHOWICE UL.DAMROTA 6 , 44-145 PILCHOWICE		Adres: WILCZA UL.GRZONKI		
Obiekt: REMONT I PRZEBUDOWA DROGI GMINNEJ UL.GRZONKI W WILCZY	Skala: 1:25	Projektował: mgr inż. RUDOLF NOWAK UPR.BUD.NR 89/78	Data: 07.2012	Podpis: 
Tytuł rys. Projekt budowlany		Opracował: ALEKSANDRA GANACARCZYK UPR.BUD.NRSLK/2913/ZOOK/09		
<b>PREKROJE KONSTRUKCYJNE NAWIERZCHNIARK.1</b>		NR RYSUNKU WIL-05		Arkusze