



DETAL D1

SKALA 1:5

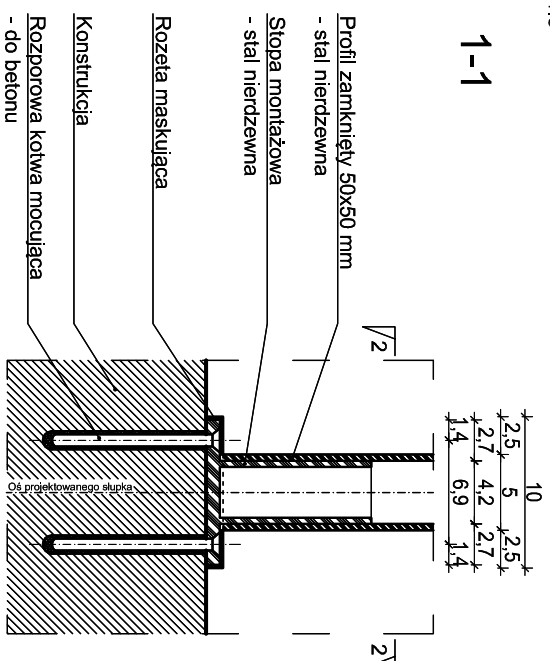


1-1

2-2

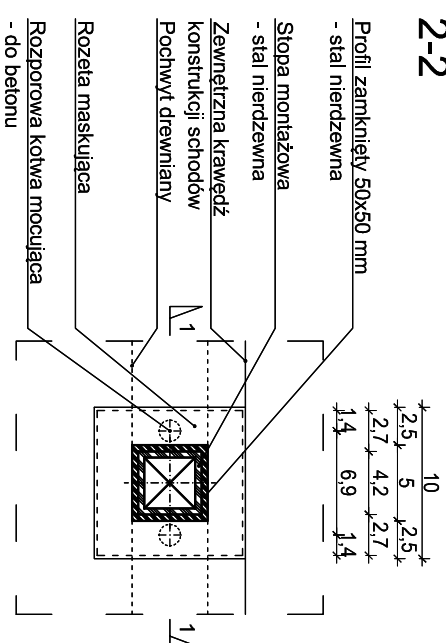

DETAL D2


SKALA 1:5

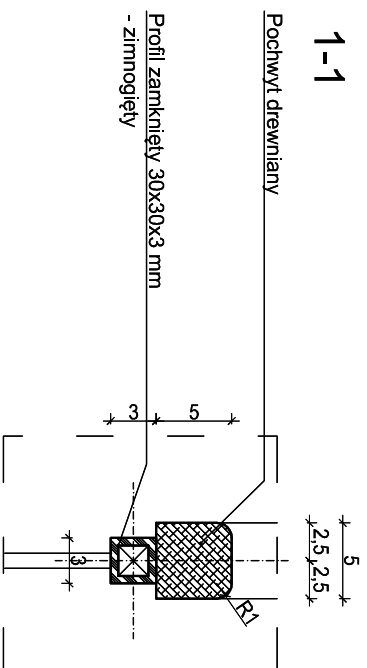

1-1


DETAL D3

SKALA 1:5

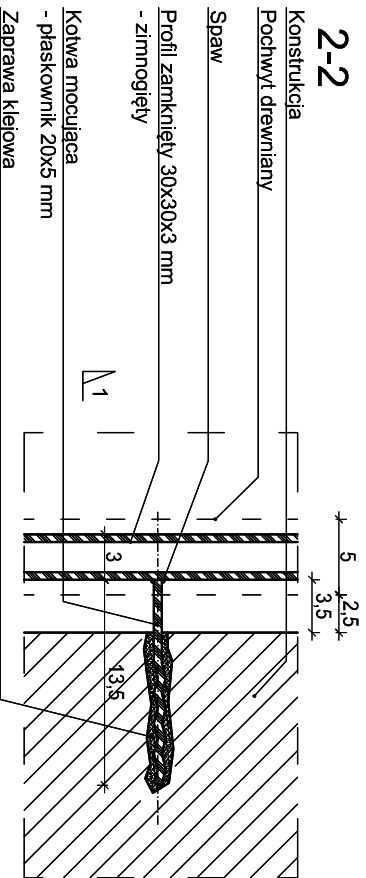

2-2

1-1

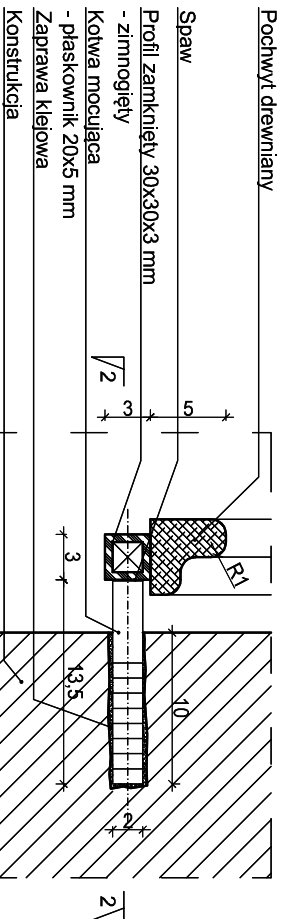

ZESTAWIENIE ELEMENTÓW BALUSTRADY

symbol	element	materiał	liczba [szt]	długość [m]	przekrój [mm]
P1	pochwył	drewno lakierowane	1	2,21	50x50
P2	pochwył	drewno lakierowane	1	2,29	L 50x50
S1	słupek	stal ocynkowana, malowana proszkowo	1	1,09	50x50x4
S2	słupek	stal ocynkowana, malowana proszkowo	1	1,05	50x50x4
S3	słupek	stal ocynkowana, malowana proszkowo	1	1,25	50x50x4
SUMA			3	3,39	
R1	profil zamknięty	stal ocynkowana, malowana proszkowo	1	0,13	30x30x2
R2	profil zamknięty	stal ocynkowana, malowana proszkowo	1	2,29	30x30x2
SUMA			2	2,42	
PANEL A	wg. rys.	stal ocynkowana, malowana proszkowo	1	wg. rys.	wg. rys.
PANEL B	wg. rys.	stal ocynkowana, malowana proszkowo	1	wg. rys.	wg. rys.
	kotwa mocująca	stal ocynkowana, malowana proszkowo	3	13,5	20x5
	stopa montażowa	stal ocynkowana, malowana proszkowo	3		96x96
	rozeta maskująca	stal ocynkowana, malowana proszkowo	3		100x100

UWAGI:

- Mocowanie pochwytu do balustrady należy wykonać za pomocą bolców wklejanych we wcześniej przygotowane w pochwyicie otwory montażowe. Rozstaw nie większy jak 60 cm.
- Rodzaj drewna pochwytu należy dobrać na budowie, po bezwzględnej akceptacji inwestora oraz projektanta.
- Elementy stalowe należy malować w kolorze - RAL - 8003.
- Elementy drewniane należy malować w kolorze olcha - RAL 8023
- Przed malowaniem należy wykonać próby kolorystyczne i bezwzględnie uzgodnić je z inwestorem.



WYCENA NIERUCHOMOŚCI
abm
 PROJEKTOWANIE ARCHITEKTONICZNE
 ANNA WYCENA NIERUCHOMOŚCI S.C.
 ul. Czarnieckiego 22a
 44 - 100 Pielichowice

Zleceniodawca:
 Gmina Pielichowice
 ul. Damrota 6
 44-145 Pielichowice

Nazwa inwestycji:
 MODERNIZACJA OBIEKTU SZKOŁY PRZEDSZKOLNEJ
 UL. LEOPOLDA MIKI 37
 etap I - PRZEBUDOWA SEGMENTU PRZY
 ul. Leopolda Miki 37. Zamówienie nr 44-144
 nr działek: 829/19, 830/19, 831/19, 1000/19

Przedmiot rys.:
 PROJEKT
 - balustrada

Stadium: PROJEKT BUDOWLANI

Branża: ARCHITEKTURA

Faza: Nr tomu:

PW v.1 22

Data: październik 2012 Skala: 1:50

Projektant: ANNA WYCENA NIERUCHOMOŚCI

Specjaln.: Nr upr. bud.: 33/SLS.OKK/2011/III

Podpis: Grzegorz Kotyl

Opracowanie: Imię: Nazwisko: JOSEF WISNIEWSKA

Sprawdzający: Imię: Nazwisko: Grzegorz Kotyl

Podpis: Nr upr. bud.: 11/198

Wydanie rysunku tym numerem wersji powoduje unieważnienie wszystkich rysunków