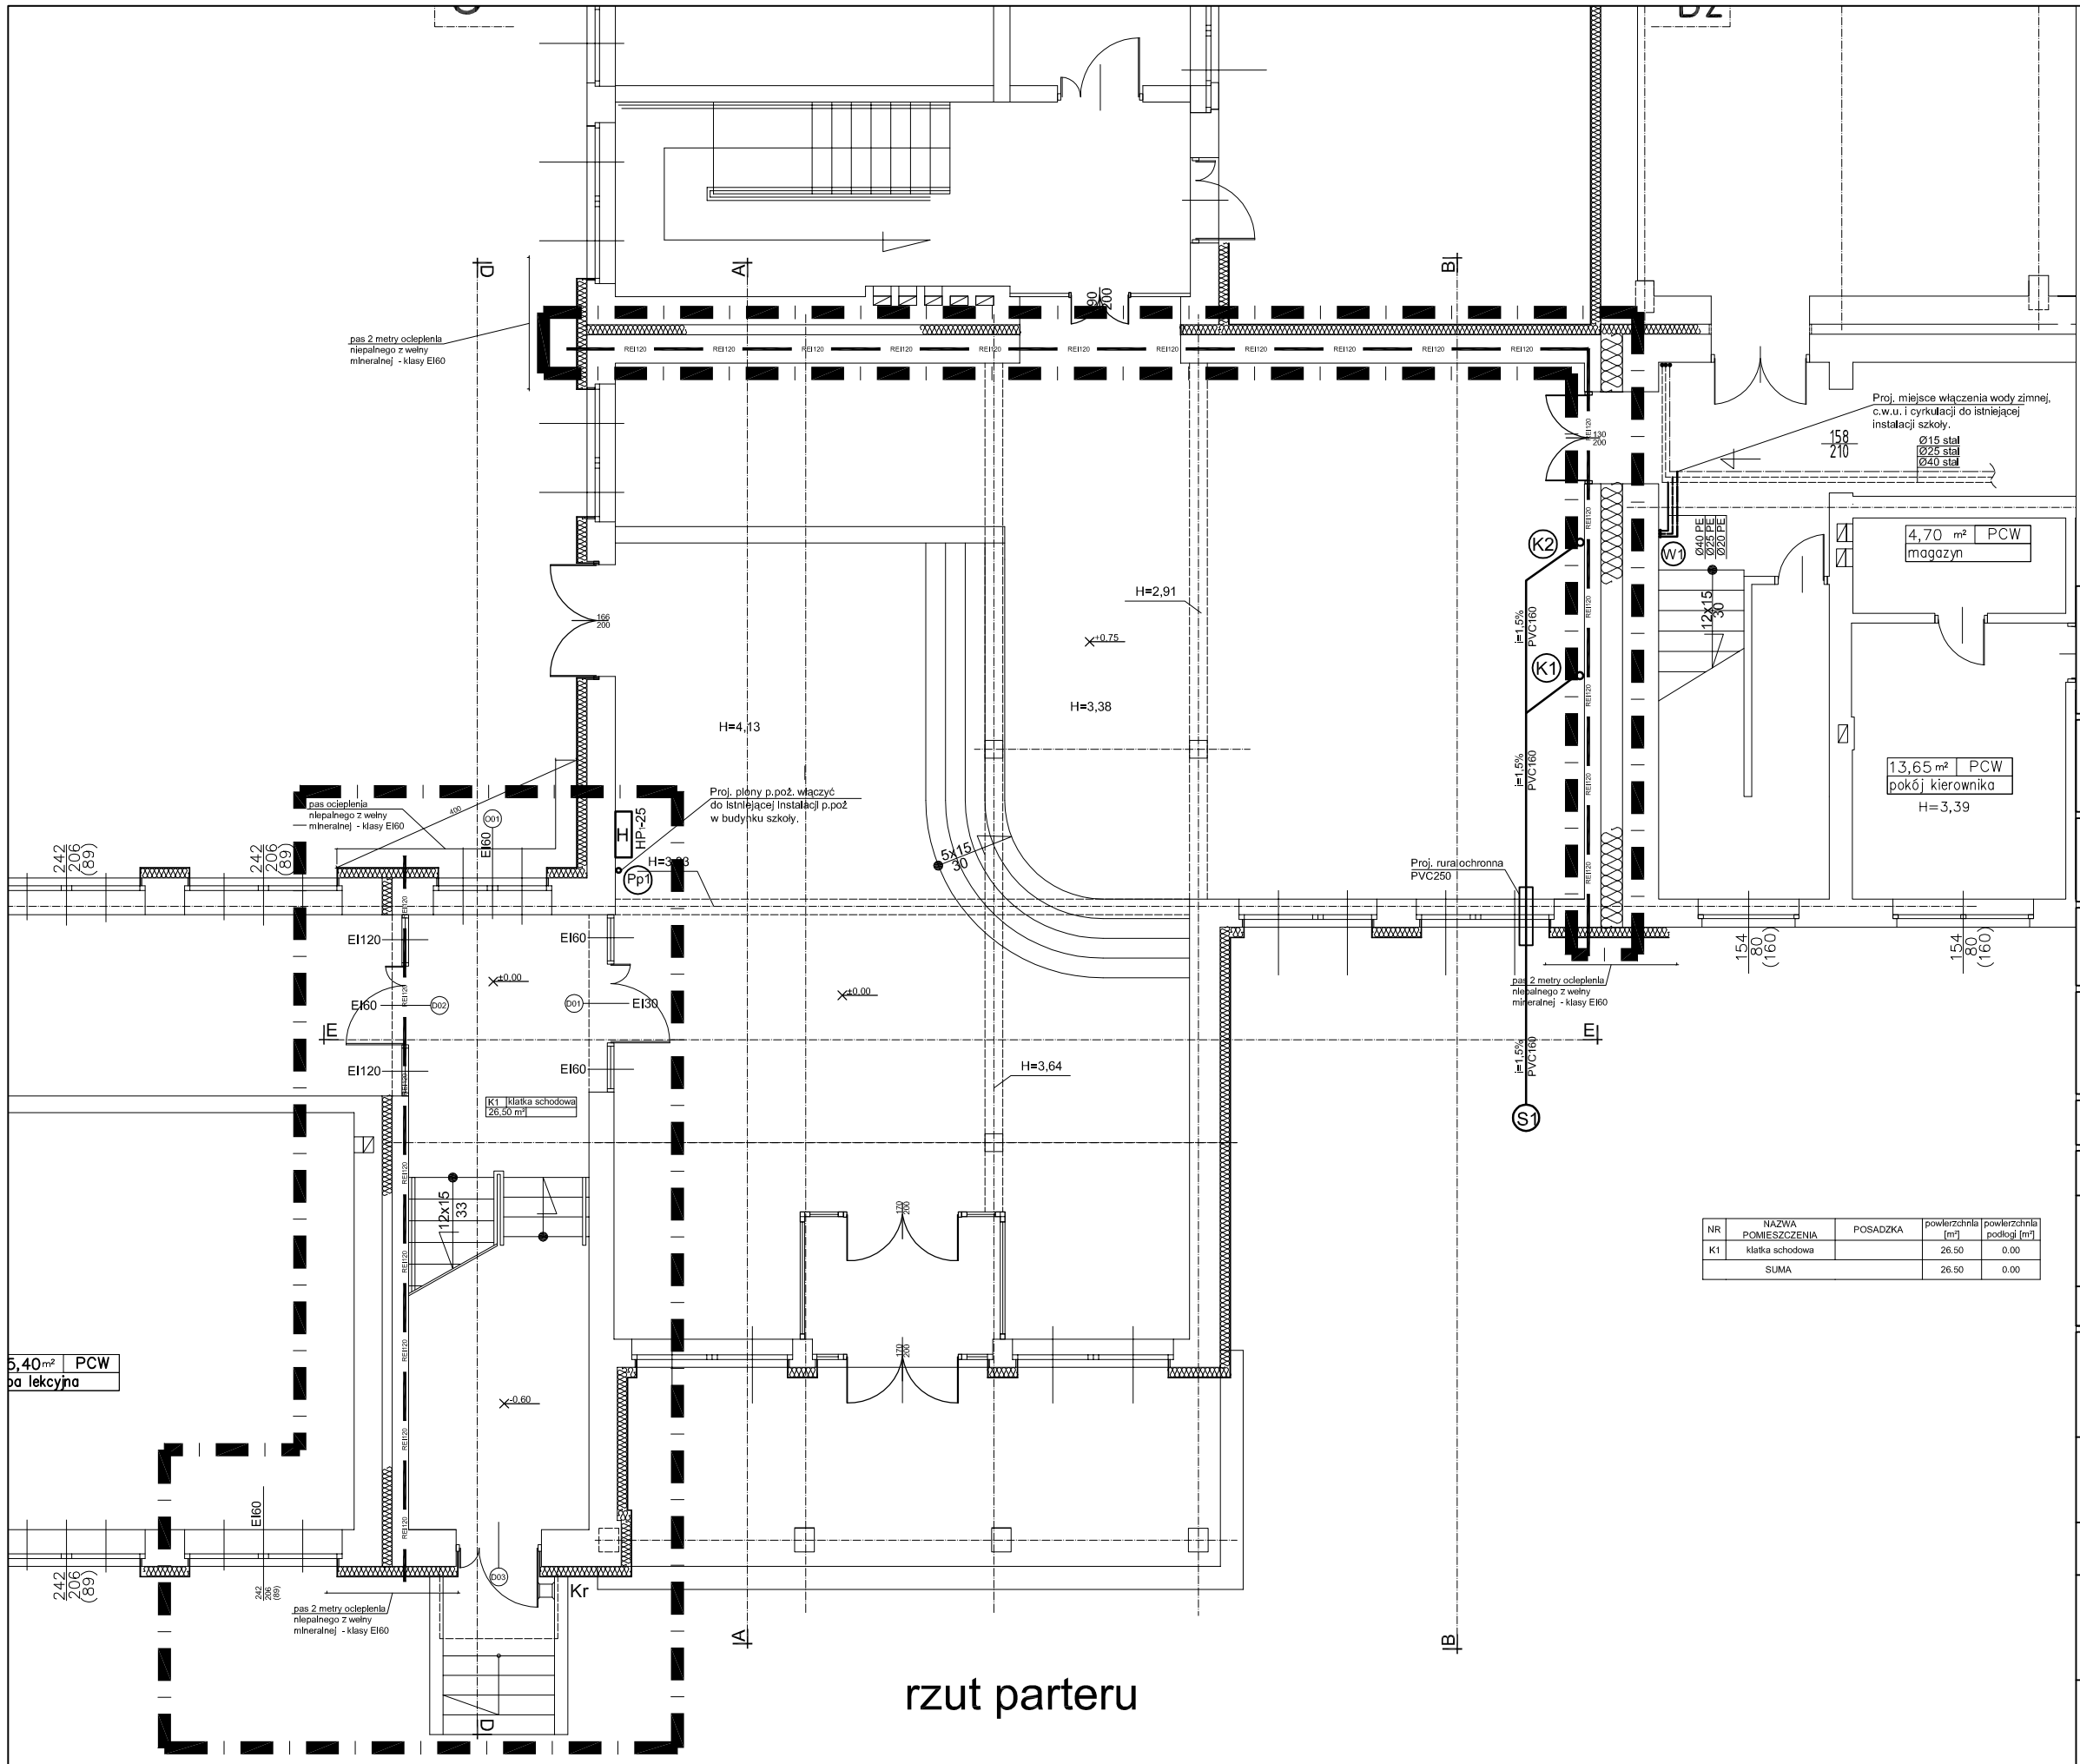

NR	NAZWA POMIESZCZENIA	POSADZKA	powierzchnia [m²]	powierzchnia podłogi [m²]
K1	klatka schodowa		26.50	0.00
SUMA			26.50	0.00

ABM
WYCENA NIERUCHOMOŚCI
PROJEKTOWANIE ARCHITEKTONICZNE
ANNA I BARTOSZ MICHALSCY S.C.
44 - 100 Gliwice, ul. Czarnieckiego 22a

Zleceniodawca:
Gmina Pilchowice
ul. Damrota 6
44-145 Pilchowice

Nazwa inwestycji:
MODERNIZACJA OBIEKTU SZKOLNO - PRZEDSZKOLNEGO W ŻERNICY PRZY UL. LEOPOLDA MIKI 37
etap I - PRZEBUDOWA SEGMENTU F, H, I

Adres obiektu:
ul. Leopolda Miki 37, Żernica 44-144
nr działek: 829/19, 830/19, 831/19, 832/19, 833/19, 834/19, 331/18, 332/19, 333/19, 334/20

Przedmiot rys.:
PROJEKT
- rzut parteru

Stadium: PROJEKT WYKONAWCZY

Branża: SANITARNA

Faza:	Nr tomu:	Wersja:	Nr rys.:
PW	IV.	v.1	02

Data: październik 2012 | Skala: 1:100

Projektant:	Imię: Nazwisko:
	mgr inż. Janusz Piechowicz
	Specjaln.: Nr upr. bud.:
	Sanit. 444/02
Podpis:	

Opracowanie:	Imię: Nazwisko:
	mgr inż. Grzegorz Kubanek
Sprawdzający:	Imię: Nazwisko:
	mgr inż. Wojciech Ciepliński
	Specjaln.: Nr upr. bud.:
	Sanit. 450/02
Podpis:	

Wydanie rysunku z kolejnym numerem wersji powoduje unieważnienie wszystkich wcześniejszych rysunków