



ABM
WYCENA NIERUCHOMOŚCI
PROJEKTOWANIE ARCHITEKTONICZNE
ANNA I BARTOSZ MICHAŁCZY S.C.
44 - 100 Gliwice, ul. Czarnieckiego 22a

Zleceniodawca:
Gmina Pilchowice
ul. Dąmroła 6
44-145 Pilchowice

Nazwa inwestycji:
MODERNIZACJA OBIEKTU SZKOŁNO - PRZEDSZKOLNEGO W ZERNICY PRZY UL.
LEOPOLDA MIKI 37
obp1 - PRZEBUDOWA SEGMENTU F. H. I

Adres obiektu:
ul. Leopolda Miki 37, Zernica 44-144
nr działek: 829/19, 830/19, 831/19, 832/19, 833/19, 834/19, 331/18,
332/19, 333/19, 334/20

Przedmiot rys.:
Instalacja c.o. - ROZWINIĘCIE

Stadium: PROJEKT WYKONAWCZY

Branża: SANITARNA

Faza: Nr tomu: **W.** Wersja: Nr rys.: **04**
PW **v.1**

Data: październik 2012 **Skala:** 1:100


Projektant:
Imię: Nazwisko:
mgr inż. Janusz Plechowicz
Specjaln.: Nr upr. bud.:
Sanit. 444/02

Podpis:

Opracowanie: Imię: Nazwisko:
mgr inż. Grzegorz Kubanek
Sprawdzający: Imię: Nazwisko:
mgr inż. Wojciech Ciepliński
Specjaln.: Nr upr. bud.:
Sanit. 450/02

Podpis:

Wydanie rysunku z kolejnym numerem wersji powoduje
unieważnienie wszystkich wcześniejszych rysunków

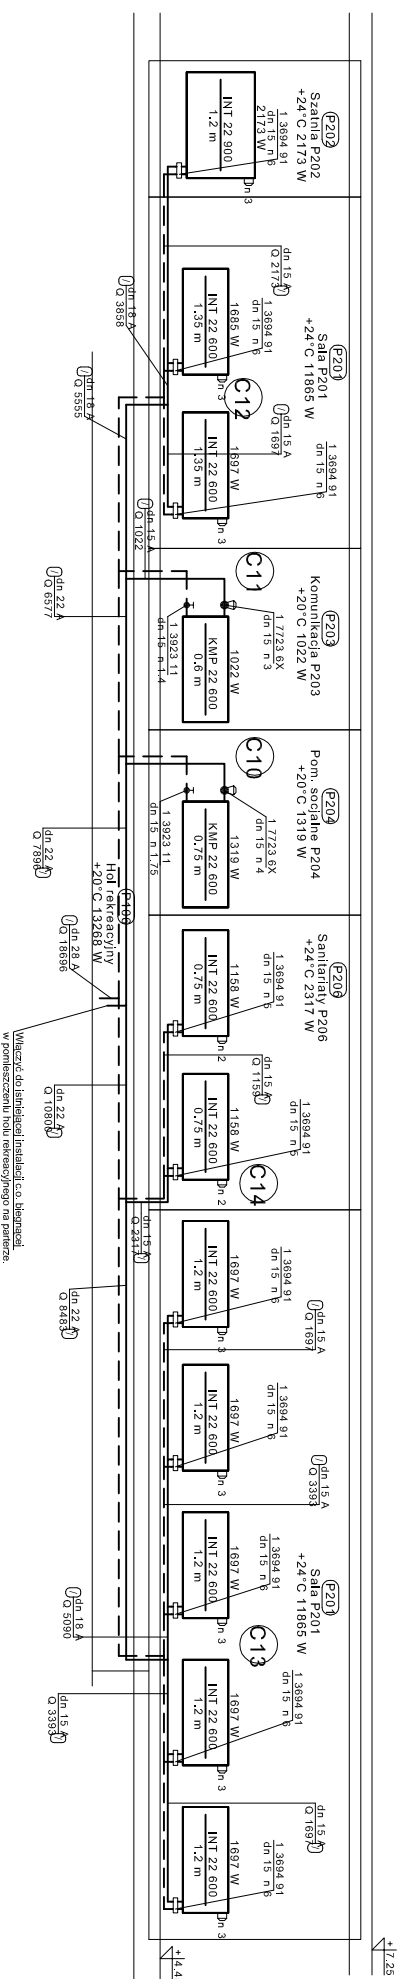

+12.25

+14.45