


Rozdzielnica główna przedszkola (piętro I)
RGP 400/230 V

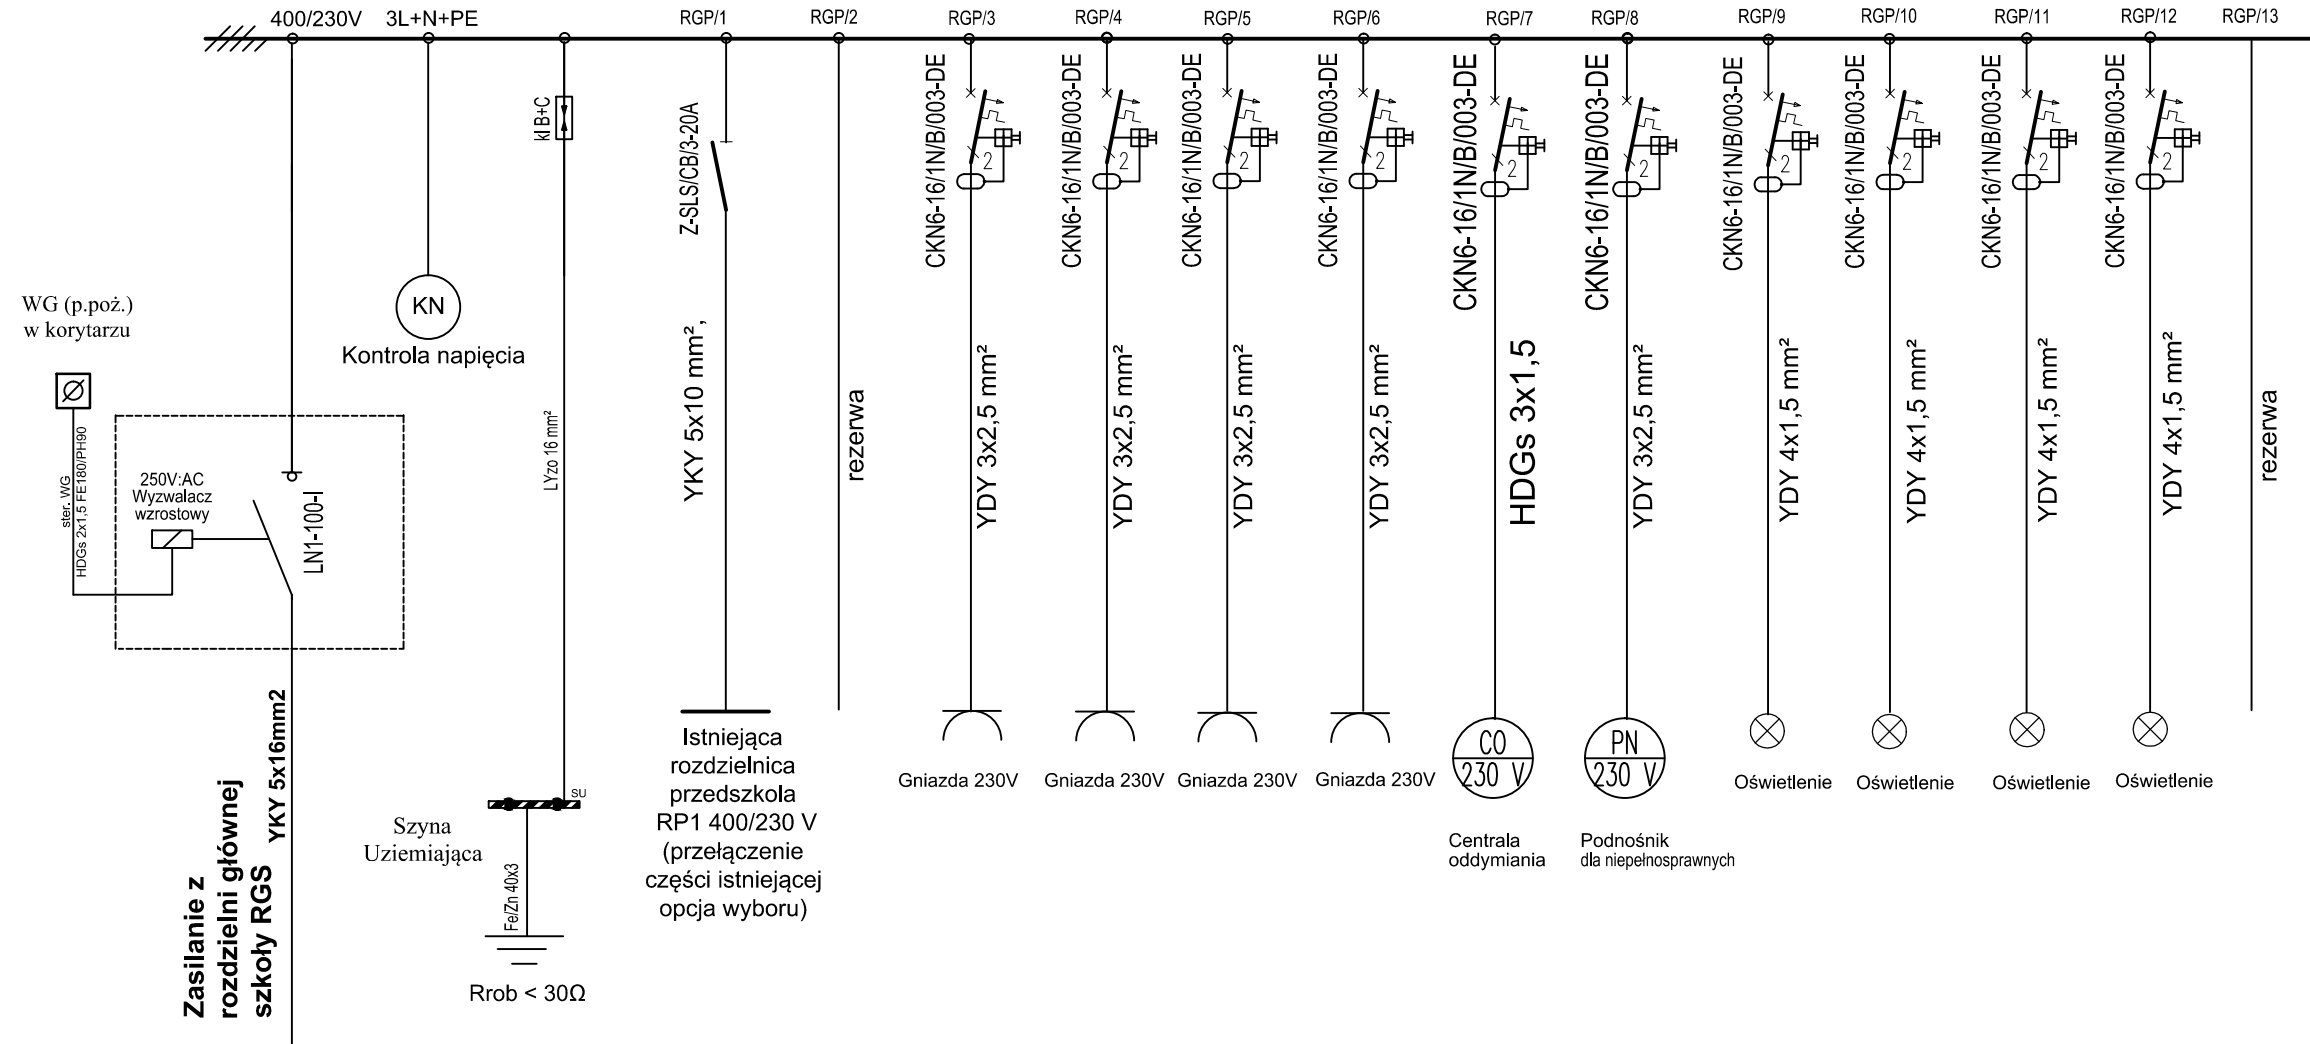

abm		ABM	
		WYCENA NIERUCHOMOŚCI PROJEKTOWANIE ARCHITEKTONICZNE ANNA I BARTOSZ MICHAŁSCY S.C. 44 - 100 Gliwice, ul. Czarnieckiego 22a	
Zleceniodawca: Gmina Pilchowice ul. Damrota 6 44-145 Pilchowice			
Nazwa inwestycji: MODERNIZACJA OBIEKTU SZKOLNO - PRZEDSZKOLNEGO W ŻERNICY PRZY UL. LEOPOLDA MIKI 37 etap I - PRZEBUDOWA SEGMENTU F, H, I			
Adres obiektu: ul. Leopolda Miki 37, Żernica 44-144 nr działek: 829/19, 830/19, 831/19, 832/19, 833/19, 834/19, 331/18, 332/19, 333/19, 334/20			
Przedmiot rys.: PROJEKT Rozdzielnica główna przedszkola RGS 400/230V. Schemat ideowy.			
Stadium: PROJEKT BUDOWLANY			
Branża: ELEKTRYCZNA			
Faza:	Nr tomu:	Wersja:	Nr rys.:
PB	V.	v.1	E-02
Data: październik 2012		Skala: ----	
Projektant:	Imię: Nazwisko: mgr inż. Błażej Miguła		
	Specjaln.: Nr upr. bud.: Elektryczna SLK/2264/POOE/08		
Podpis:			
Opracowanie:	Imię: Nazwisko: dr inż. Tomasz Sierociński		
Sprawdzający:	Imię: Nazwisko: mgr inż. Szymon Skrobel		
	Specjaln.: Nr upr. bud.: SLK/3438/POOE/10		
Podpis:			

Wydanie rysunku z kolejnym numerem wersji powoduje unieważnienie wszystkich wcześniejszych rysunków