


WIDOK B:B

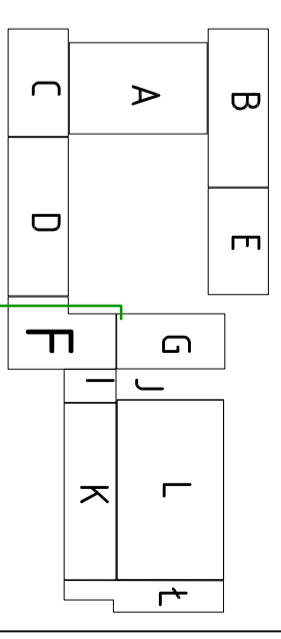

LEGENDA

- część budynku objęta opracowaniem
- elementy projektowane w obecnym etapie projektowania
- elementy projektowane w kolejnym etapie inwestycji - odrębne opracowanie

**abm**  
**ABM**  
 WYCENA NIERUCHOMOŚCI  
 PROJEKTOWANIE ARCHITEKTONICZNE  
 ANNA I BARTOSZ MICHAŁOWY S.C.  
 44 - 100 Gliwice, ul. Czarnieckiego 22a

Zleceńdodawca:  
 Gmina Plichowice  
 ul. Dąbrowa 6  
 44-145 Plichowice

Nazwa inwestycji:  
 MODERNIZACJA OBIEKTU SZKOLNO - PRZESZKOLNEGO W ZERNICY PRZY UL.  
 LEOPOLDA WIKI 37  
 6891 - PRZESZKOLNA, SEGMENTU I - H. I

Adres obiektu:  
 ul. Dąbrowa 6, Nr 37, Zernica 44-144  
 nr. doświadc.: 820/19, 830/19, 831/19, 832/19, 833/19, 834/19, 831/18,  
 832/19, 833/19, 834/20

Przedmiot rys.:  
**PROJEKT**  
 - widok B-B

Stadium: **PROJEKT BUDOWLANY**

Branża: **ARCHITEKTURA**

Faza: Nr tomu: **II.** Wersja: Nr rys.: **v.1 27**

Data: październik 2012 Skala: 1:50

Projektant:  
 Imię: **Michaśko**  
 Bartosz MICHAŁOWSKI  
 Specjaln.: Nr upr. bud.:  
 Arch. 33/SLOK/2011/II

Opracowanie:  
 Imię: **Nazwisko**  
 Joanna WISNIEWSKA

Sprawdzający:  
 Imię: **Nazwisko**  
 Grzegorz KOTYL  
 Specjaln.: Nr upr. bud.:  
 Arch. 11/98

Podpis:

Wydanie rysunku z kolejnym numerem wersji powoduje unieważnienie wszystkich wcześniejszych rysunków