


LECHPROJEKT

Projektowanie Budowlane
Doradztwo Techniczne
PL 43-190 MIKOŁÓW UL. KROKUSÓW 12
Tel. +48/32/2262026 Fax +48/32/2261869

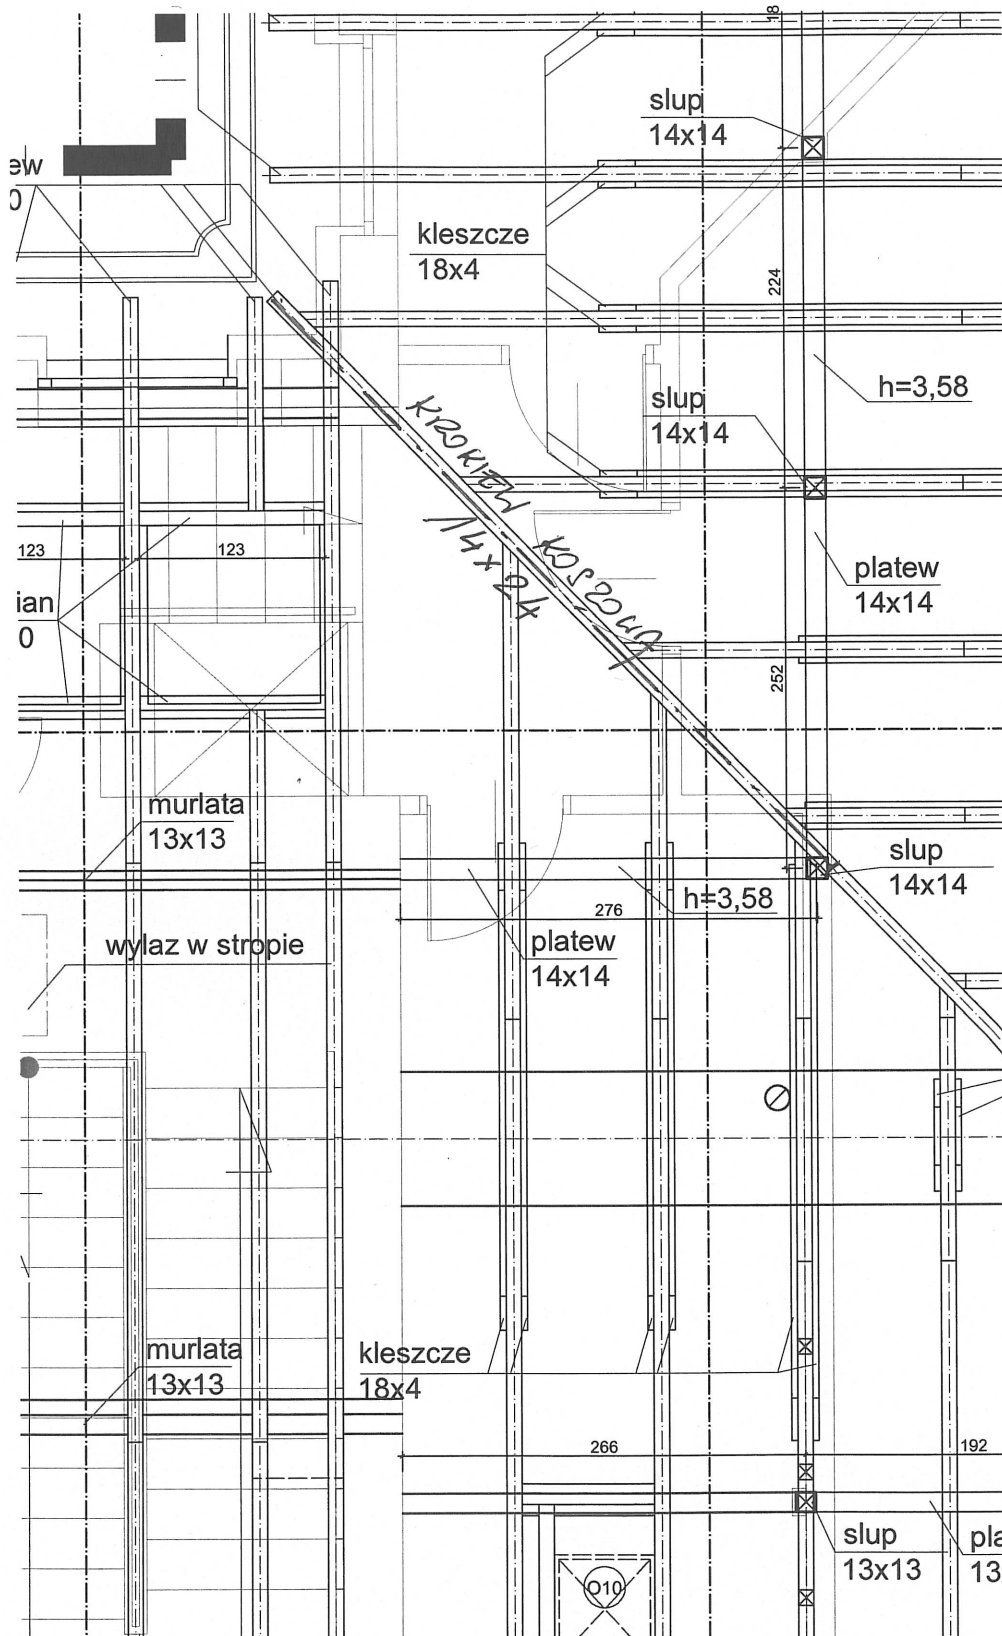

MODERNIZACJA OBIEKTU SZKOLNO-PRZEDSZKOLNEGO
W ŻERNICY PRZY UL. J. MIKI 37
etap I - PRZEBUDOWA SEGMENTU F, H, I

SZKIC NR 1.

