


Rozdzielnica główna szkoły RGS 400/230 V

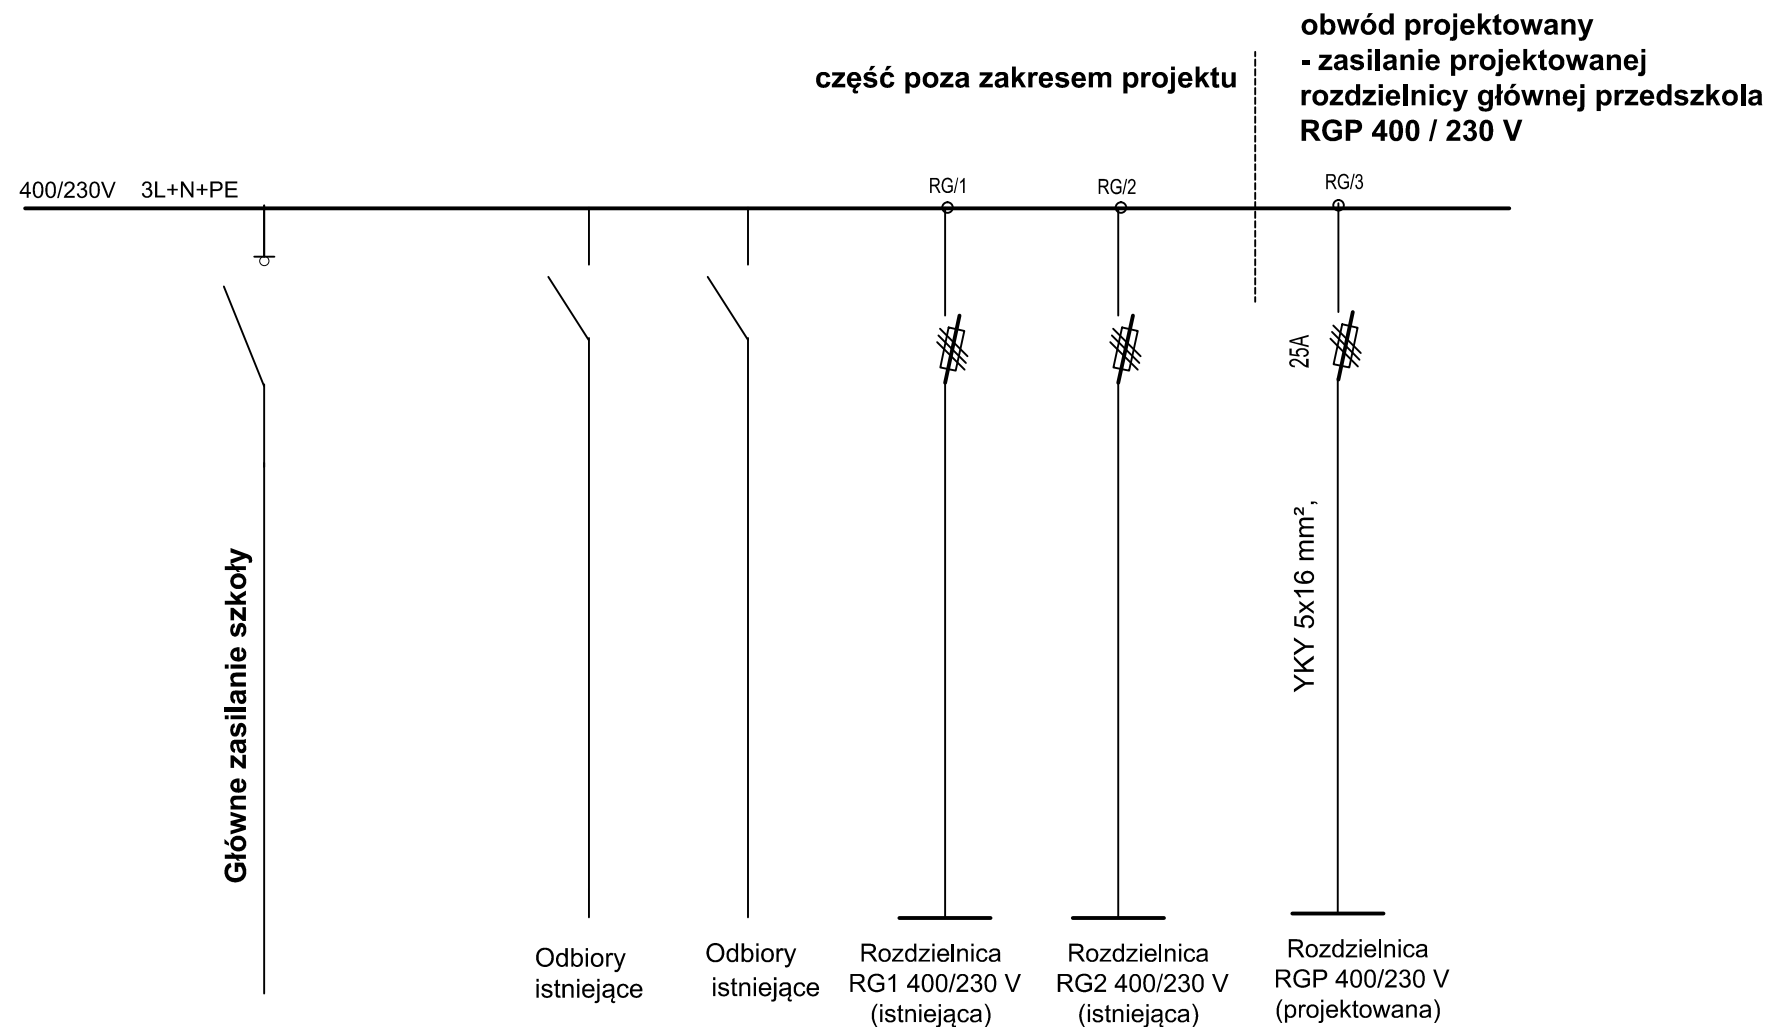

ABM
 WYCENA NIERUCHOMOŚCI
 PROJEKTOWANIE ARCHITEKTONICZNE
 ANNA I BARTOSZ MICHAŁSCY S.C.
 44 - 100 Gliwice, ul. Czarnieckiego 22a

Zleceniodawca:
 Gmina Pilchowice
 ul. Damrota 6
 44-145 Pilchowice

Nazwa inwestycji:
 MODERNIZACJA OBIEKTU SZKOLNO - PRZEDSZKOLNEGO W ŻERNICY
 PRZY UL. LEOPOLDA MIKI 37
 etap I - PRZEBUDOWA SEGMENTU F, H, I

Adres obiektu:
 ul. Leopolda Miki 37, Żernica 44-144
 nr działek: 829/19, 830/19, 831/19, 832/19, 833/19, 834/19, 331/18,
 332/19, 333/19, 334/20

Przedmiot rys.:
PROJEKT
 Schemat ideowy zasilania przedszkola.

Stadium: **PROJEKT WYKONAWCZY**

Branża: **ELEKTRYCZNA**

Faza:	Nr tomu:	Wersja:	Nr rys.:
PW		V.	E-01
		v.1	

Data: listopad 2012 Skala: ----

Projektant:	Imię:	Nazwisko:
	mgr inż. Błażej Miguła	
	Specjaln.:	Nr upr. bud.:
	Elektryczna	SLK/2264/POOE/08

Podpis:

Opracowanie:	Imię:	Nazwisko:
	dr inż. Tomasz Sierociński	

Sprawdzający:	Imię:	Nazwisko:
	mgr inż. Szymon Skroboł	
	Specjaln.:	Nr upr. bud.:
		SLK/3438/POOE/10

Podpis: