


Rozdzielnica główna przedszkola (piętro I)
RGP 400/230 V

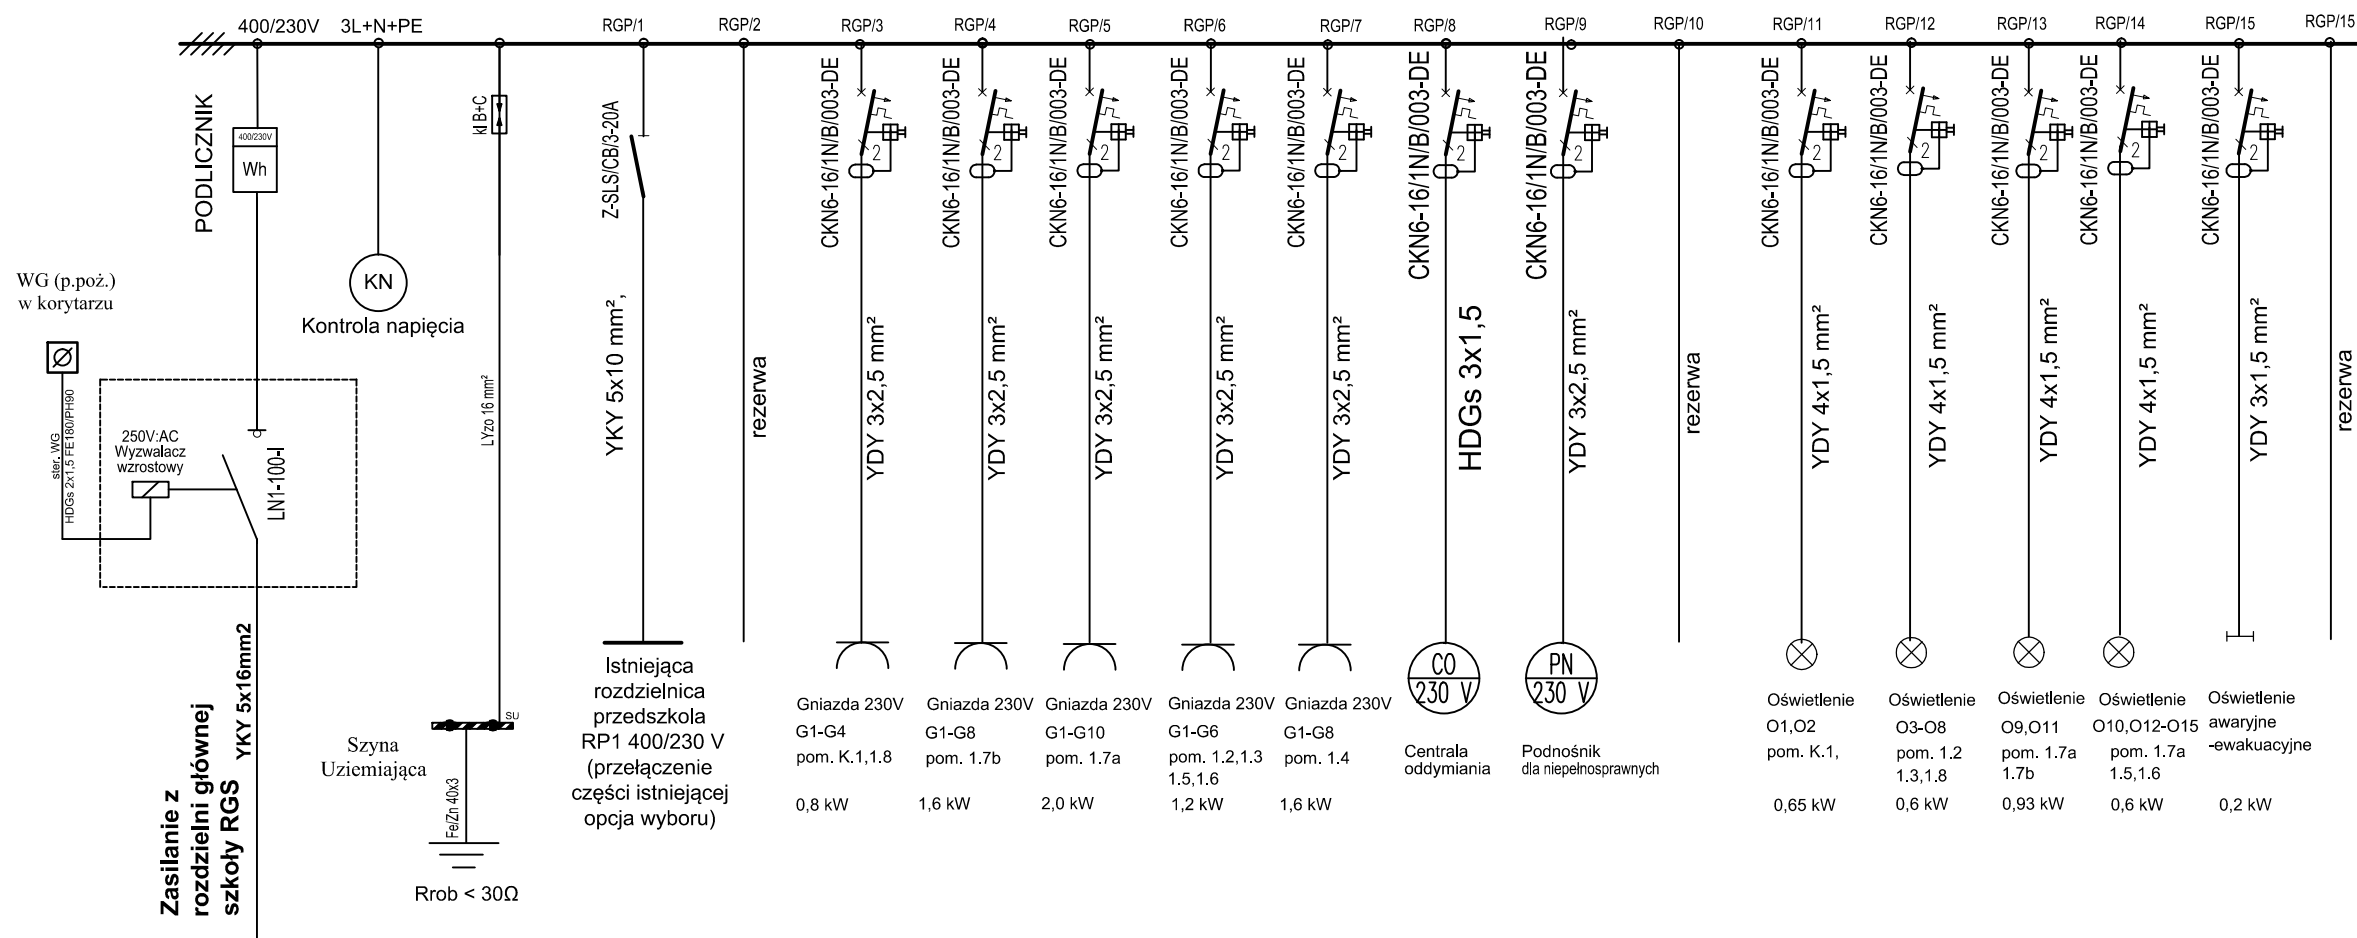

abm **ABM**
WYCENA NIERUCHOMOŚCI
PROJEKTOWANIE ARCHITEKTONICZNE
ANNA I BARTOSZ MICHAŁSCY S.C.
44 - 100 Gliwice, ul. Czarnieckiego 22a

Zleceniodawca:
Gmina Pilchowice
ul. Damrota 6
44-145 Pilchowice

Nazwa inwestycji:
MODERNIZACJA OBIEKTU SZKOLNO - PRZEDSZKOLNEGO W ŻERNICY
PRZY UL. LEOPOLDA MIKI 37
etap I - PRZEBUDOWA SEGMENTU F, H, I

Adres obiektu:
ul. Leopolda Miki 37, Żernica 44-144
nr działek: 829/19, 830/19, 831/19, 832/19, 833/19, 834/19, 331/18,
332/19, 333/19, 334/20

Przedmiot rys.:
PROJEKT
Rozdzielnica główna przedszkola
RGS 400/230V. Schemat ideowy.

Stadium: **PROJEKT WYKONAWCZY**

Branża: **ELEKTRYCZNA**

Faza:	Nr tomu:	Wersja:	Nr rys.:
PW		V. v.1	E-02

Data: listopad 2012 Skala: ----

Projektant:	Imię:	Nazwisko:
	mgr inż. Błażej Miguła	
	Specjaln.:	Nr upr. bud.:
	Elektryczna	SLK/2264/POOE/08

Podpis:

Opracowanie:	Imię:	Nazwisko:
	dr inż. Tomasz Sierociński	

Sprawdzający:	Imię:	Nazwisko:
	mgr inż. Szymon Skroboł	
	Specjaln.:	Nr upr. bud.:
		SLK/3438/POOE/10

Podpis:

Wydanie rysunku z kolejnym numerem wersji powoduje unieważnienie wszystkich wcześniejszych rysunków