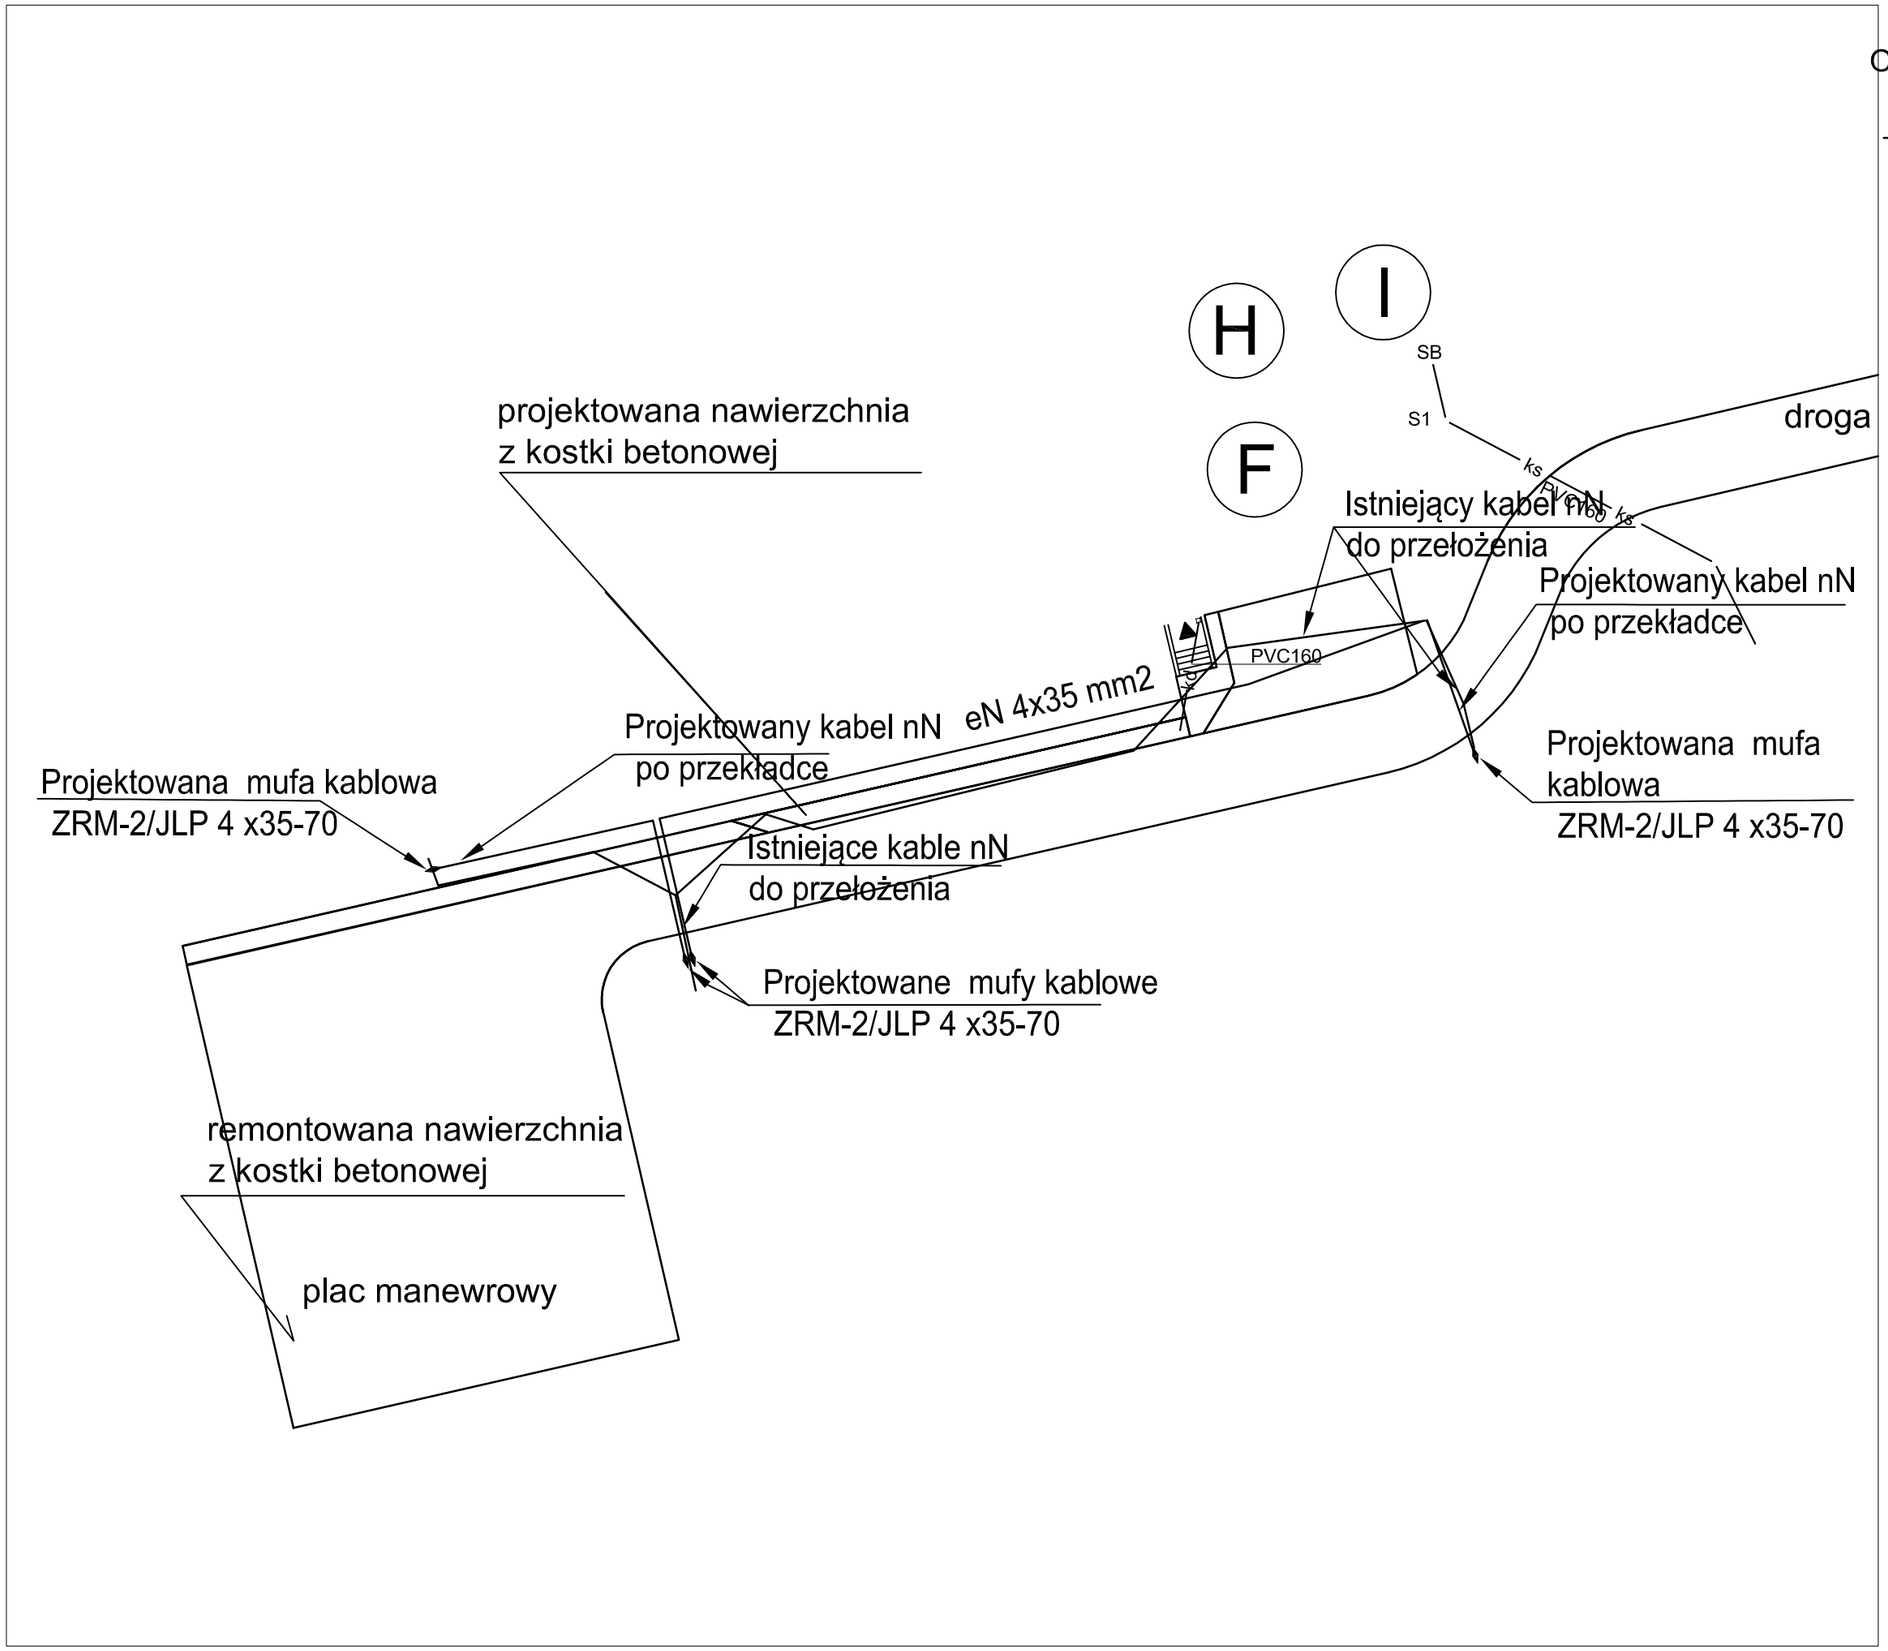

Oznaczenia

eN 4x35 mm2 — projektowany kabel oświetlenia YAKY 4x35 mm2

projektowana mufa kablowa ZRM-2/JLP/ 35-70

ABM
WYCENA NIERUCHOMOŚCI
PROJEKTOWANIE ARCHITEKTONICZNE
ANNA I BARTOSZ MICHALSCY S.C.
44 - 100 Gliwice, ul. Czarnieckiego 22a

Zleceniodawca:
Gmina Pilchowice
ul. Damrota 6
44-145 Pilchowice

Nazwa inwestycji:
MODERNIZACJA OBIEKTU SZKOLNO - PRZEDSZKOLNEGO W ŻERNICY PRZY UL. LEOPOLDA MIKI 37
etap I - PRZEBUDOWA SEGMENTU F, H, I

Adres obiektu:
ul. Leopolda Miki 37, Żernica 44-144
nr działek: 829/19, 830/19, 831/19, 832/19, 833/19, 834/19, 331/18, 332/19, 333/19, 334/20

Przedmiot rys.:
Schemat ideowy przebudowy kabli energetycznych.

Stadium: PROJEKT WYKONAWCZY

Branża: ELEKTRYCZNA

Faza:	Nr tomu:	Wersja:	Nr rys.:
PW	V.	v.1	E-10

Data: październik 2012 | Skala:- / -

	Imię: Nazwisko:	Nr upr. bud.:
Projektant:	mgr inż. Błażej Miguła	
	Specjaln.: Elektryczna	SLK/2264/POOE/08
Podpis:		
Opracowanie:	dr inż. Tomasz Sierociński	
Sprawdzający:	mgr inż. Szymon Skrobol	
	Specjaln.: Elektryczna	SLK/3438/POOE/10
Podpis:		

Wydanie rysunku z kolejnym numerem wersji powoduje unieważnienie wszystkich wcześniejszych rysunków