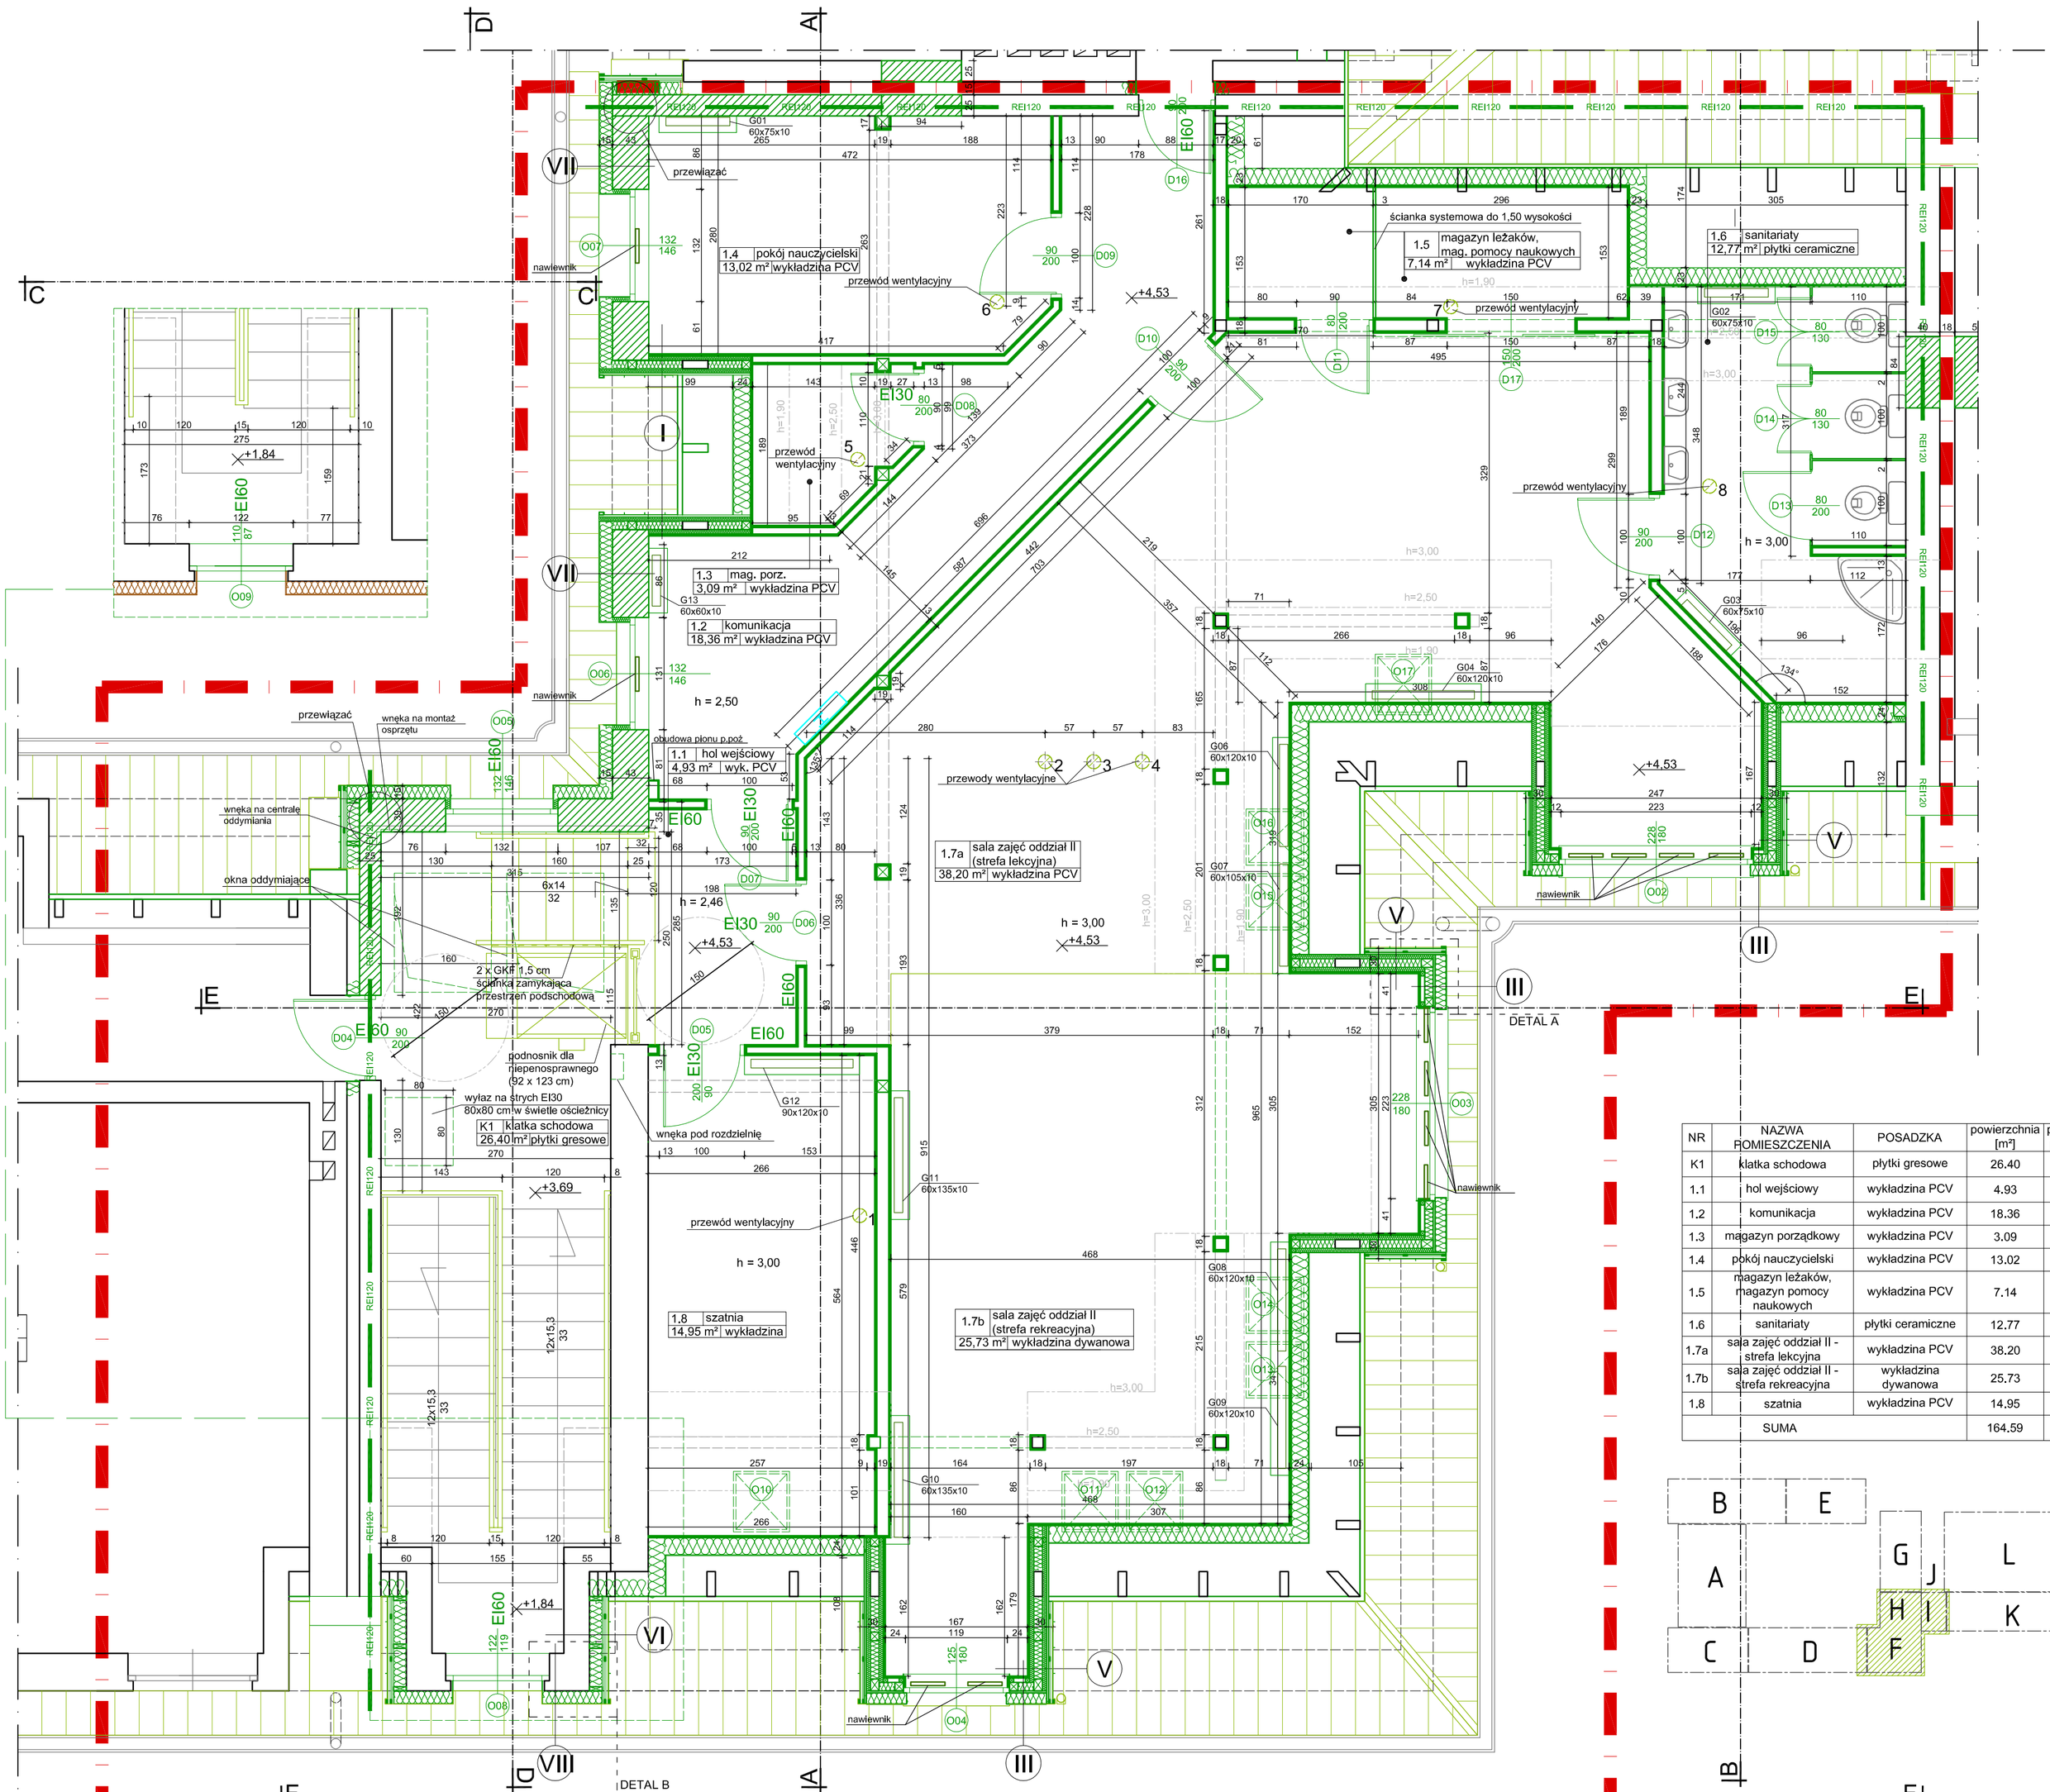

I	panele blaszane dachowe na rąbek stojący	0.5 mm
	paroprzepuszczalna warstwa separująca	
	płyta OSB impregnowana przeciwwilgociowo	2,2 cm
	kontrłaty 3x5 cm (pionowo) / szczelina wentylacyjna	3 cm
	folia paroprzepuszczalna	
	łaty 5x5 cm co 40 cm / wełna mineralna	5 cm
	słupki 10x10 cm / wełna mineralna	10 cm
	łaty 5x5 cm co 40 cm / wełna mineralna	5 cm
	paroizolacja	
	2 x płyta GKF 15 mm - obudowa do EI60	3 cm

III	tynk cienkowarst. silikonowy na warstwie zbr.	
	wełna mineralna (płyty elew.) klejnona/kołkowana do płyty OSB	10 cm
	płyta OSB	2,2 cm
	kontrłaty (pionowe) 3x5cm/ szczelina went.	3 cm
	folia paroprzepuszczalna	
	kantówki 10x10 cm / wełna mineralna	10 cm
	łaty 5x5 cm, pionowo co 50 cm	5 cm
	paroizolacja	
	2 x płyta GKF 15 mm - obudowa do EI60	3 cm

V	panele blaszane dachowe na rąbek stojący	0.5 mm
	paroprzepuszczalna warstwa separująca	
	płyta OSB impregnowana przeciwwilgociowo	2,2 cm
	kontrłaty 3x5 cm (pionowo) / szczelina wentylacyjna	3 cm
	folia proprzepuszczalna	
	łaty 5x5 cm, poziomo co 50 cm / wełna mineralna	5 cm
	kantówki 10x10 cm, pionowo / wełna miner.	10 cm
	łaty 5x5 cm, poziomo co 50 cm / wełna mineralna	5 cm
	paroizolacja	
	2 x GKF - 12,5 mm x 2	2,5 cm

VI	panele blaszane dachowe na rąbek stojący	0.5 mm
	łaty 3x6 cm, poziome	3 cm
	łaty 2x5 cm, pionowo	2 cm
	folia paroprzepuszczalna	
	łaty 15x5 cm, poziomo co 50 cm / wełna mineralna	15 cm
	istniejąca ściana	30 cm
	tynk cementowo-wapienny	2 cm

VII	tynk cienkowarst. silikonowy na warstwie zbr.	
	wełna mineralana	15 cm
	ściana murowana z cegły pełnej na zaprawie cementowo - wapiennej	43 cm
	tynk cementowo wapienny	

VIII	tynk cienkowarst. silikonowy na warstwie zbr.	
	wełna mineralana	15 cm
	istniejąca ściana	43 cm
	tynk cementowo wapienny	

UWAGI:
1. Konstrukcja dachu obudowana do klasy odporności ogniowej RE60 za pomocą podwójnej płyty GKF
2. Okna O08 i O09 wykonać w klasie odporności ogniowej EI60 celem zachowania 2m pasa niepalnego na osi ściany. W przypadku większej odległości do innych okien nie stosować okien o odporności ogniowej.
3. Okna oddymiające o wymiarach 114 x 140 cm, czynna powierzchnia oddymiająca dla każdego okna wynosi: 0,80 m²
4. Szczeliny dylatacyjne wypełnione wełną mineralną 60 kg/m2 gr. min 15 cm + masa ognichronna min 2 mm grubości, klasa odporności ogniowej EI120

NR	NAZWA POMIESZCZENIA	POSADZKA	powierzchnia [m²]	powierzchnia podłogi [m²]
K1	klatka schodowa	płytki gresowe	26.40	
1.1	hol wejściowy	wykładzina PCV	4.93	
1.2	komunikacja	wykładzina PCV	18.36	
1.3	magazyn porządkowy	wykładzina PCV	3.09	
1.4	pokój nauczycielski	wykładzina PCV	13.02	
1.5	magazyn leżaków, magazyn pomocy naukowych	wykładzina PCV	7.14	
1.6	sanitariaty	płytki ceramiczne	12.77	
1.7a	sala zajęć oddział II - strefa lekcyjna	wykładzina PCV	38.20	54.44
1.7b	sala zajęć oddział II - strefa rekreacyjna	wykładzina dywanowa	25.73	37.63
1.8	szatnia	wykładzina PCV	14.95	
	SUMA		164.59	

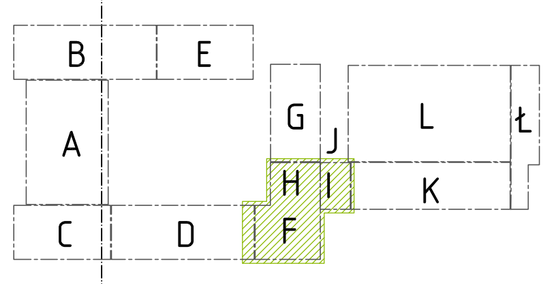

LEGENDA
- część budynku objęta opracowaniem
- elementy projektowane w obecnym etapie projektowania
- elementy projektowane w kolejnym etapie inwestycji - odrębne opracowanie
- REI120 ściana oddzielenia pożarowego
- projektowane ściany murowe, zamurowania

ABM
WYCENA NIERUCHOMOŚCI
PROJEKTOWANIE ARCHITEKTONICZNE
ANNA I BARTOSZ MICHALSCY S.C.
44 - 100 Gliwice, ul. Czarnieckiego 22a

Zleceniodawca:
Gmina Pilchowice
ul. Damrota 6
44-145 Pilchowice

Nazwa inwestycji:
MODERNIZACJA OBIEKTU SZKOLNO - PRZEDSZKOLNEGO W ŻERNICY PRZY UL. LEOPOLDA MIKI 37
etap I - PRZEBUDOWA SEGMENTU F, H, I

Adres obiektu:
ul. Leopolda Miki 37, Żernica 44-144
nr działek: 829/19, 830/19, 831/19, 832/19, 833/19, 834/19, 331/18, 332/19, 333/19, 334/20

Przedmiot rys.:
PROJEKT
- rzut poddasza

Stadium: PROJEKT WYKONAWCZY

Branża: ARCHITEKTURA

Faza:	Nr tomu:	Wersja:	Nr rys.:
PW	II.A	v.1	24

Data: październik 2012 | Skala: 1:50

Projektant:	Imię: Nazwisko:	
	Bartosz MICHALSKI	
	Specjaln.:	Nr upr. bud.:
	Arch.	33/SLOKK/2011/II
Podpis:		
Opracowanie:	Imię: Nazwisko:	
	Joanna WIŚNIEWSKA	
Sprawdzający:	Imię: Nazwisko:	
	Grzegorz KOTYL	
	Specjaln.:	Nr upr. bud.:
	Arch.	11/98
Podpis:		

Wydanie rysunku z kolejnym numerem wersji powoduje unieważnienie wszystkich wcześniejszych rysunków