



# WIĄZAR 4

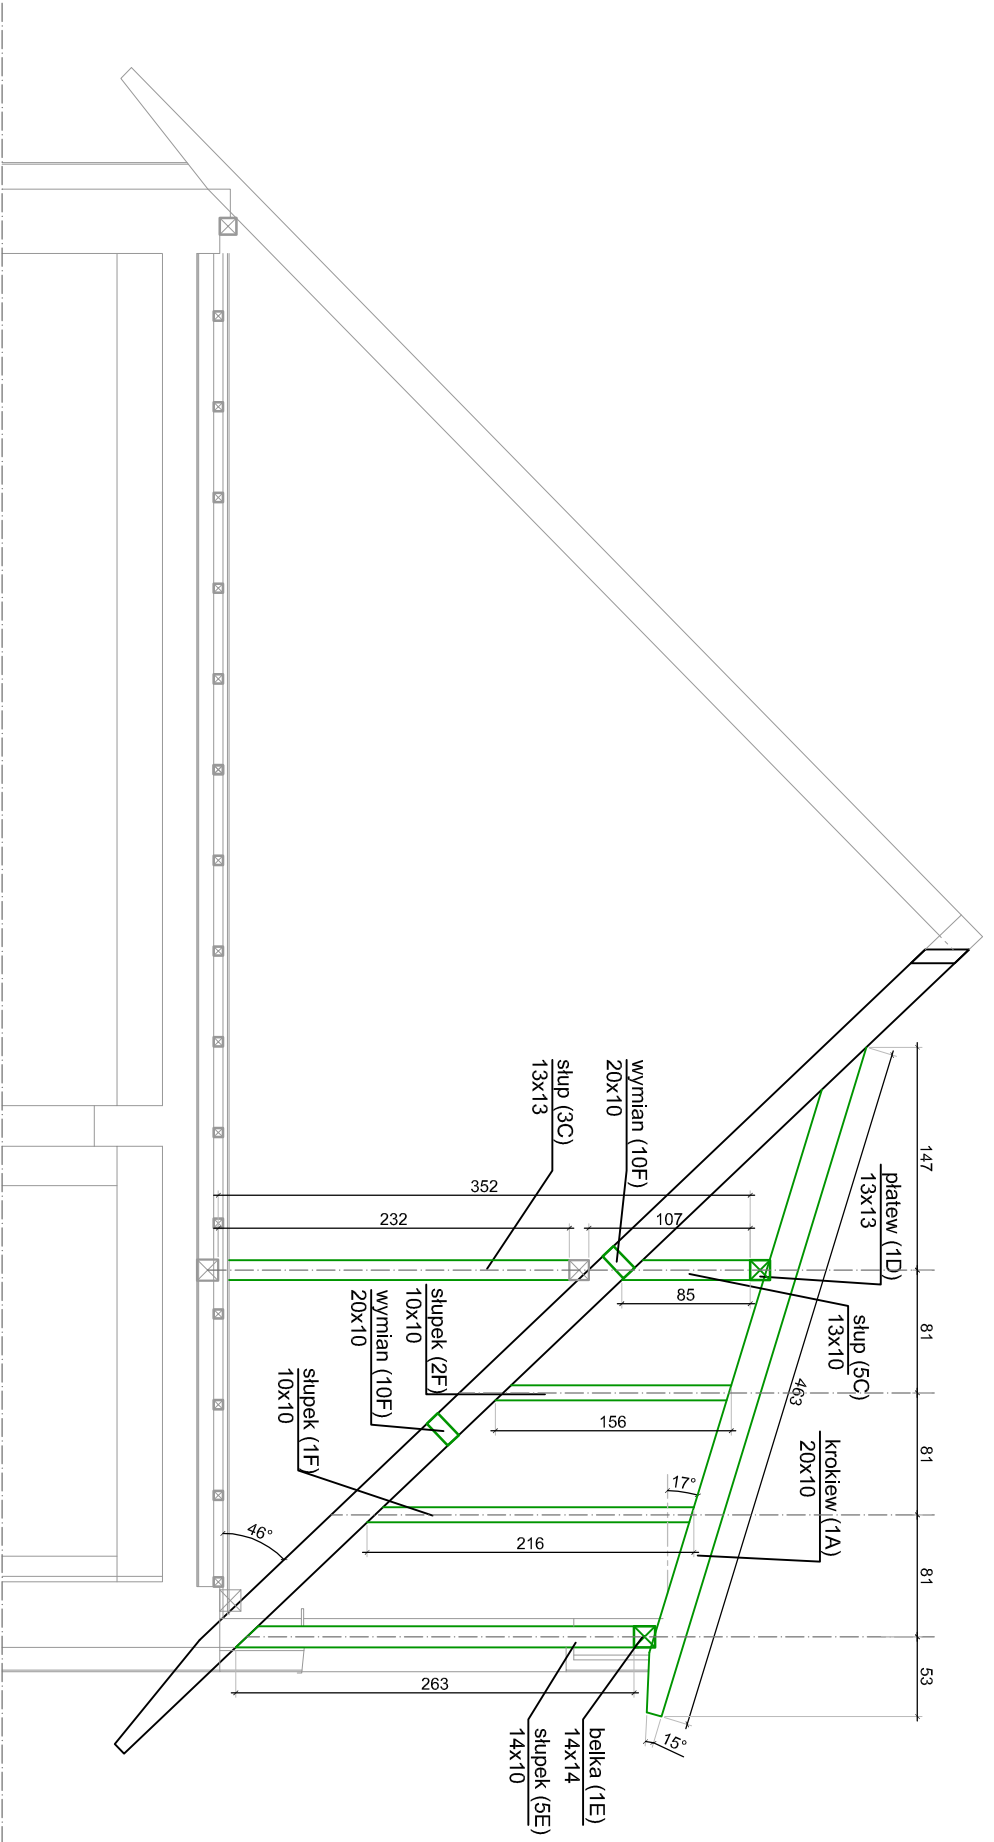

# WIĄZAR 5

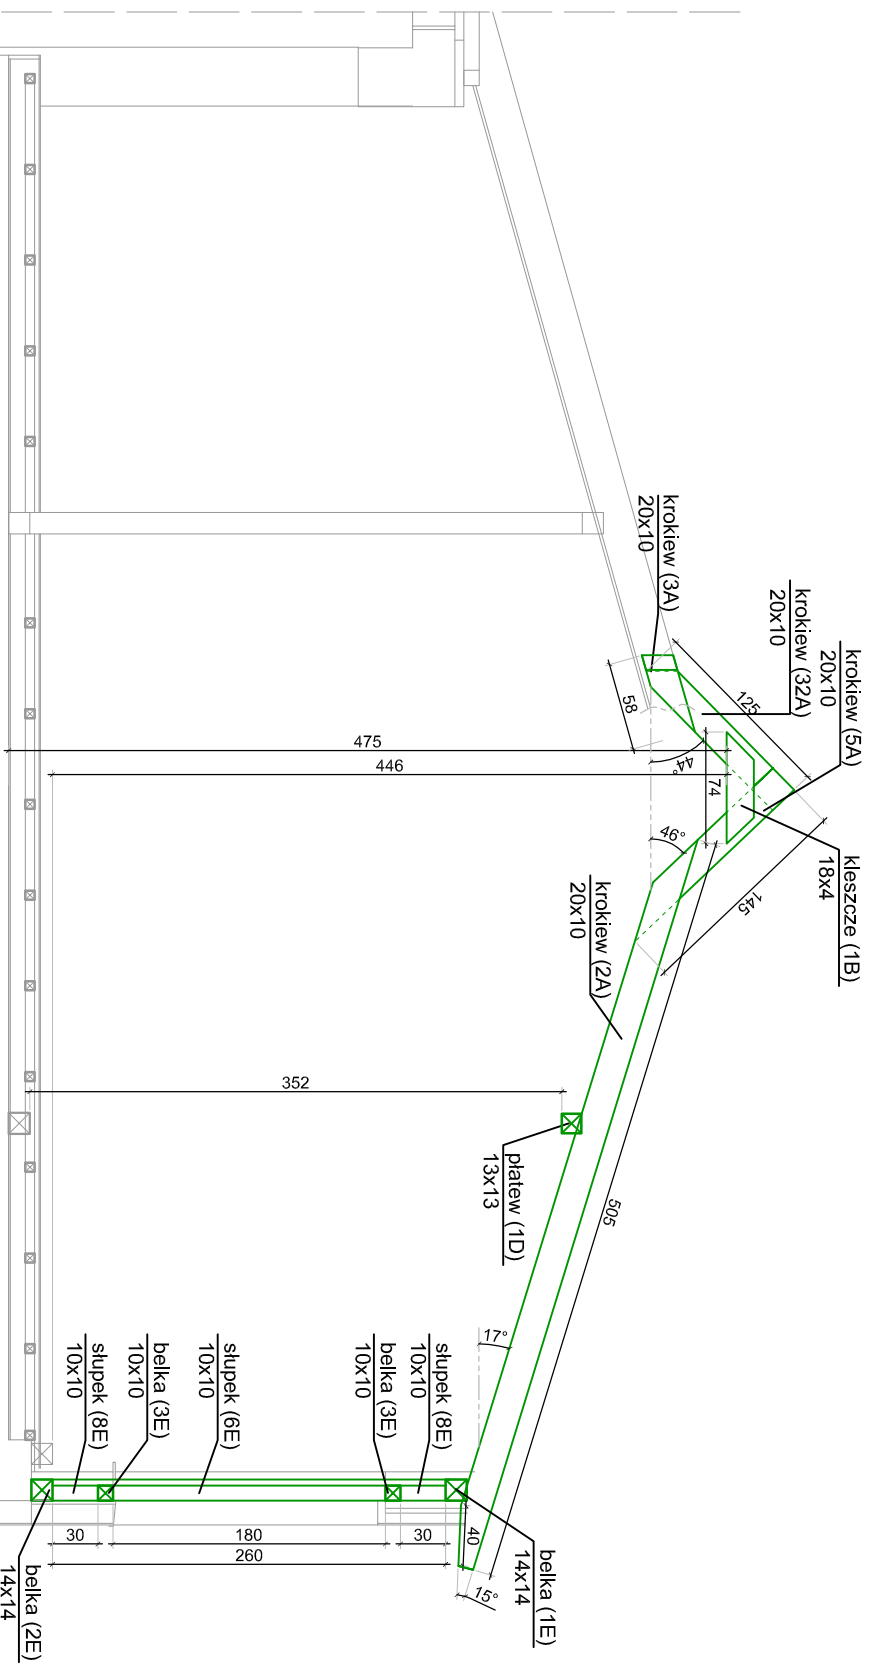

**ABM**  
WYPCENA NIERUCHOMOŚCI  
PROJEKTOWANIE ARCHITEKTONICZNE  
ANNA I BARTOSZ MICHAŁSKI S.C.  
44 - 100 Gliwice, ul. Czarnieckiego 22a

**Zleconiodawca:**

Gmina Plichowice  
ul. Dąmroja 6  
44-145 Plichowice

**Nazwa inwestycji:**

MODERNIZACJA OBIEKTU SZKOLNO - PRZEDSZKOLNEGO W ZERNICY PRZY  
UL. LEOPOLDA MIKI 37  
etap I - PRZEBUDOWA SEGMENTU F, H, I

**Adres obiektu:**

ul. Leopolda Miki 37, Zernica 44-144  
nr działek: 829/19, 830/19, 831/19, 832/19, 833/19, 834/19, 331/18,  
332/19, 333/19, 334/20

**Przedmiot rys.:**

PROJEKT  
- schemat wiązara 4 i 5

Stadium: PROJEKT WYKONAWCZY

Branża: ARCHITEKTURA

Faza: Nr tomu: **II.A** Wersja: Nr rys.: **33**  
**PW**

Data: listopad 2012 Skala: 1:50

**Projektant:**

Imię: Nazwisko:  
Bartosz MICHAŁSKI  
Specjaln.: Nr upr. bud.:  
Arch. 33/SLOKKZ011/III

**Podpis:**

**Opracowanie:**

Imię: Nazwisko:  
Joanna WIŚNIEWSKA

**Sprawdzający:**

Imię: Nazwisko:  
Grzegorz KOTYL  
Specjaln.: Nr upr. bud.:  
Arch. 11/98

**Podpis:**

Wydanie rysunku z kolejnym numerem wersji powoduje unieważnienie wszystkich wcześniejszych rysunków