



# WIĄZAR 8

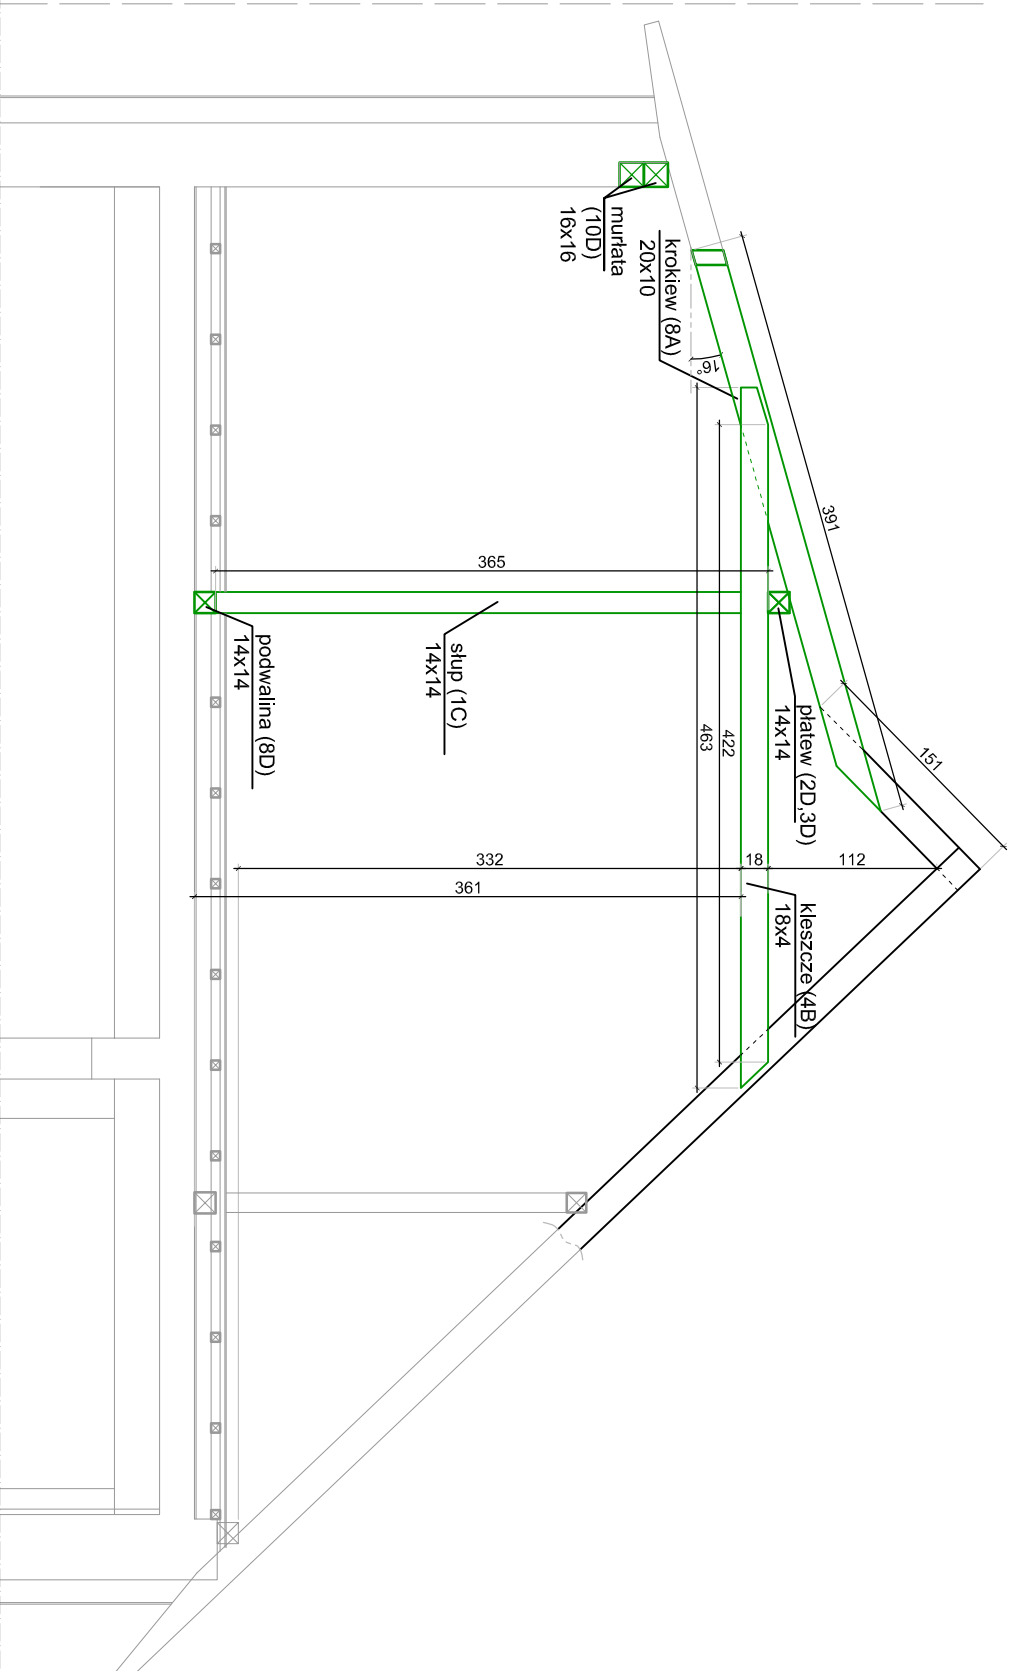

# WIĄZAR 9

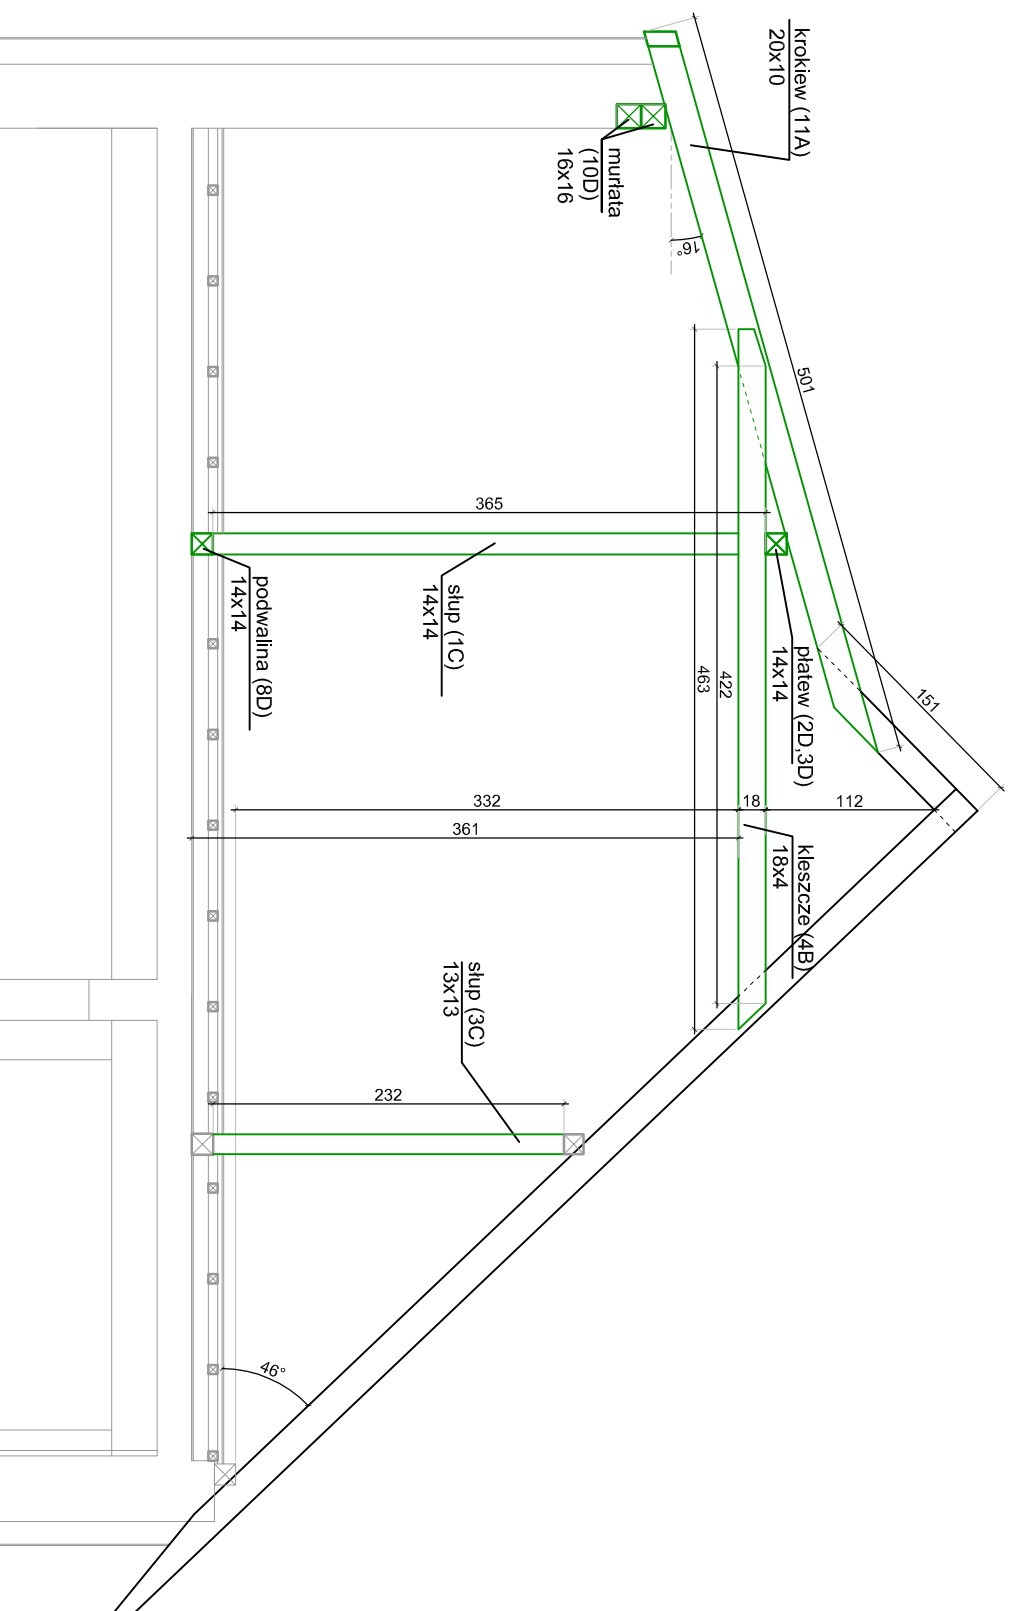

**ABM**  
WYCENA NIERUCHOMOŚCI  
PROJEKTOWANIE ARCHYTEKTONICZNE  
ANNA I BARTOSZ MICHAŁSCY S.C.  
44 - 100 Gliwice, ul. Czarnieckiego 22a

#### Zleceńodawca:

Gmina Pielichowice  
ul. Damnoja 6  
44-145 Pielichowice

#### Nazwa inwestycji:

MODERNIZACJA OBIEKTU SZKOŁNO - PRZESZKOLNEGO W ZERNICY PRZY  
UL. LEOPOLDA MIKI 37  
eap - PRZEBUDOWA SEGMENTU F, H, I

#### Adres obiektu:

ul. Leopolda Miki 37, Zernica 44-144  
nr działek: 829/19, 830/19, 831/19, 832/19, 833/19, 834/19, 331/18,  
332/19, 333/19, 334/20

#### Przedmiot rys.:

PROJEKT  
- schemat więzara 8 i 9

Stadium: PROJEKT WYKONAWCZY

Branża: ARCHITEKTURA

Faza: Nr tomu: Wersja: Nr rys.:  
**PW** **II.A** **v.1** **35**

Data: październik 2012 Skala: 1:50

Projektant: Imię: Nazwisko:

Bartosz MICHAŁSKI

Specjaln.: Nr upr. bud.:  
Arch. 33/SI/OKK/2011/II

Podpis:

Opracowanie: Imię: Nazwisko:  
Joanna WISNIEWSKA

Sprawdzający: Imię: Nazwisko:  
Grzegorz KOTYL

Specjaln.: Nr upr. bud.:  
Arch. 11/98

Podpis: