



WIĄZAR 10, 11, 15, 16, 17

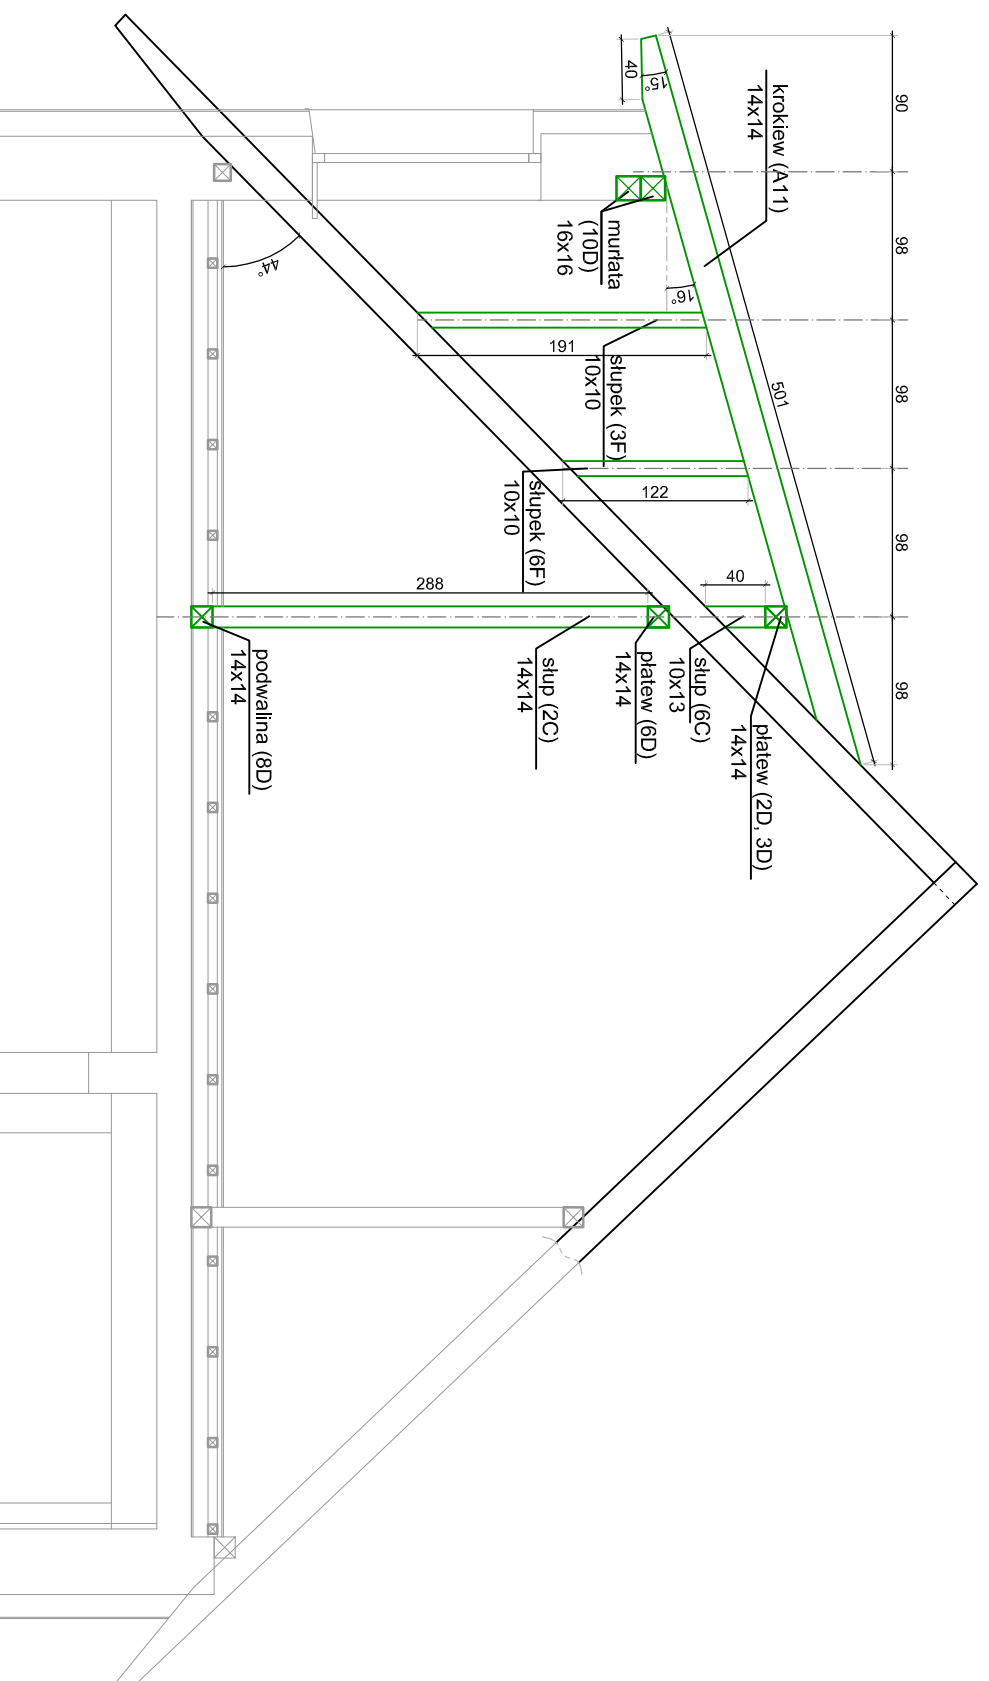

WIĄZAR 12, 14

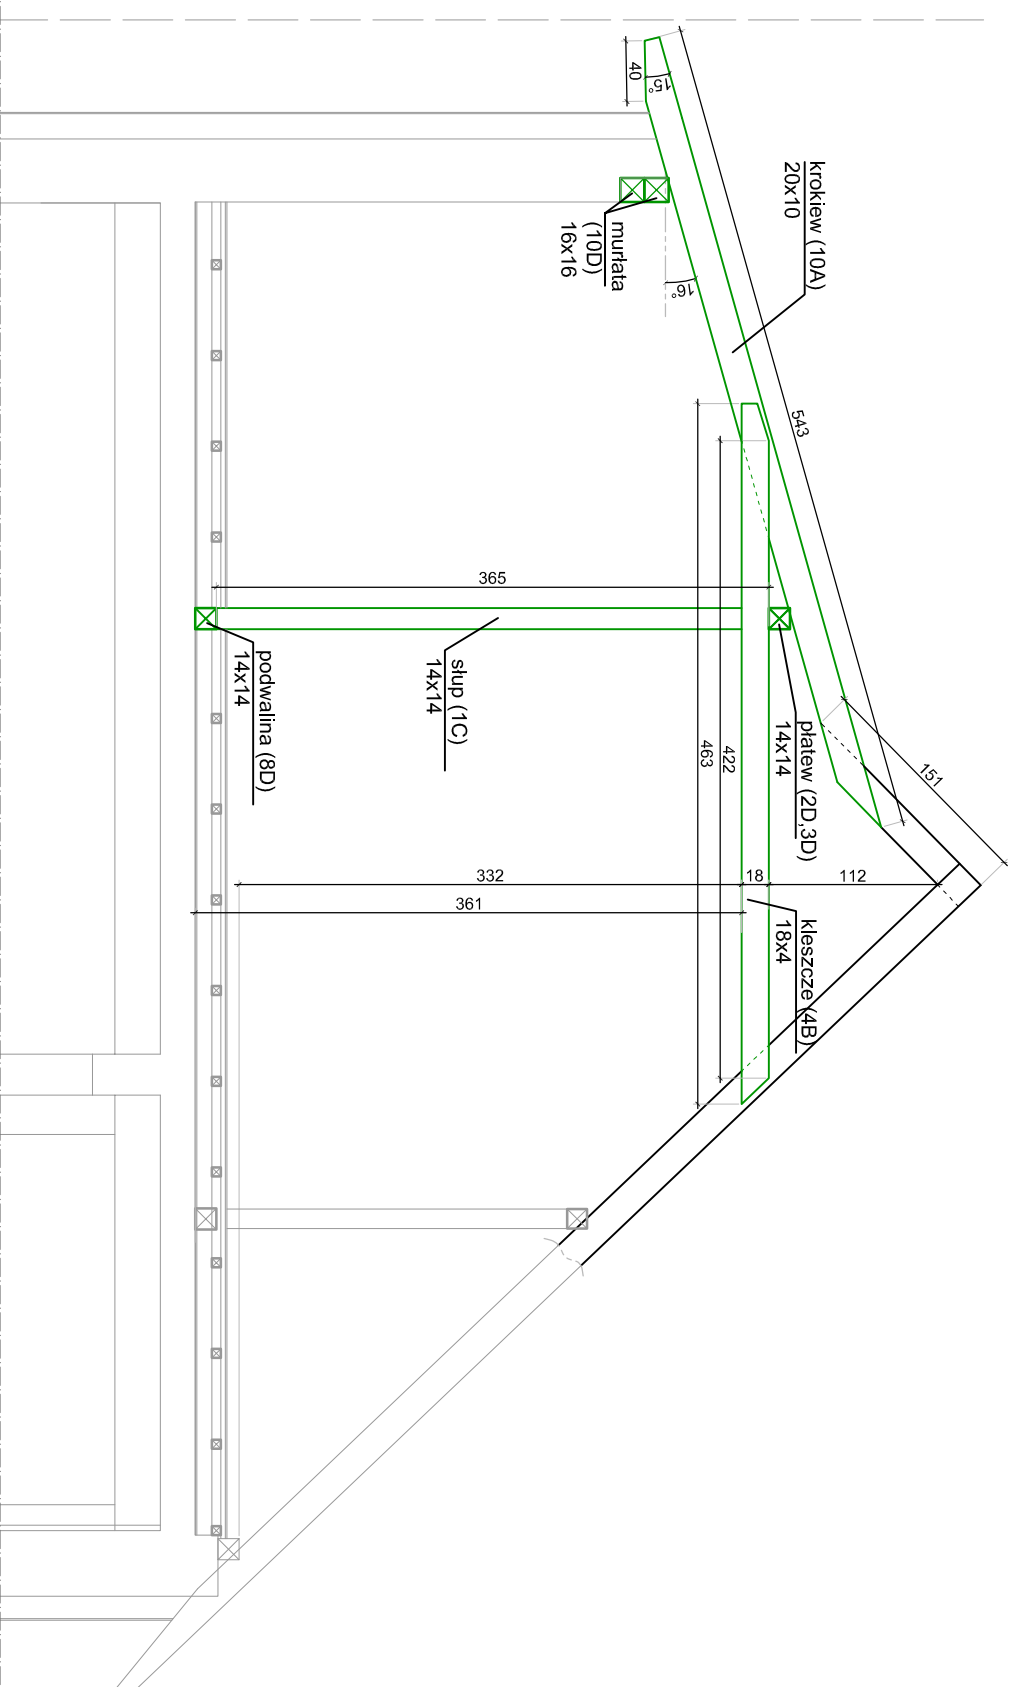

ABM
WYCENA NIERUCHOMOŚCI
PROJEKTOWANIE ARCHYTEKTONICZNE
ANNA I BARTOSZ MICHAŁSCY S.C.
44 - 100 Gliwice, ul. Czarnieckiego 22a

Zleceńodawca:

Gmina Plichowice
ul. Damrota 6
44-145 Plichowice

Nazwa inwestycji:

MODERNIZACJA OBIEKTU SZKOŁNO - PRZESZKOLNEGO W ZERNICY PRZY
UL. LEOPOLDA MIKI 37
eap - PRZEBUDOWA SEGMENTU F, H, I

Adres obiektu:

ul. Leopolda Miki 37, Zernica 44-144
nr działek: 829/19, 830/19, 831/19, 832/19, 833/19, 834/19, 331/18,
332/19, 333/19, 334/20

Przedmiot rys.:

PROJEKT
- schemat więzara 10, 11, 12, 14, 15,
16, 17

Stadium: **PROJEKT WYKONAWCZY**

Branża: **ARCHITEKTURA**

Faza: Nr tomu: **PW** Wersja: Nr rys.: **II.A v.1 36**

Data: październik 2012 Skala: 1:50

Projektant: Imię: **Nazwisko:**

Bartosz MICHAŁSKI

Specjaln.: Nr upr. bud.:

Arch. **33/S/LOK/2011/II**

Podpis:

Opracowanie: Imię: **Nazwisko:**

Joanna WISNIEWSKA

Sprawdzający: Imię: **Nazwisko:**

Grzegorz KOTYL

Specjaln.: Nr upr. bud.:

Arch. **11/98**

Podpis:

Wydanie rysunku z kolejnym numerem wersji powoduje
unieważnienie wszystkich wcześniejszych rysunków