



WIĄZAR 13

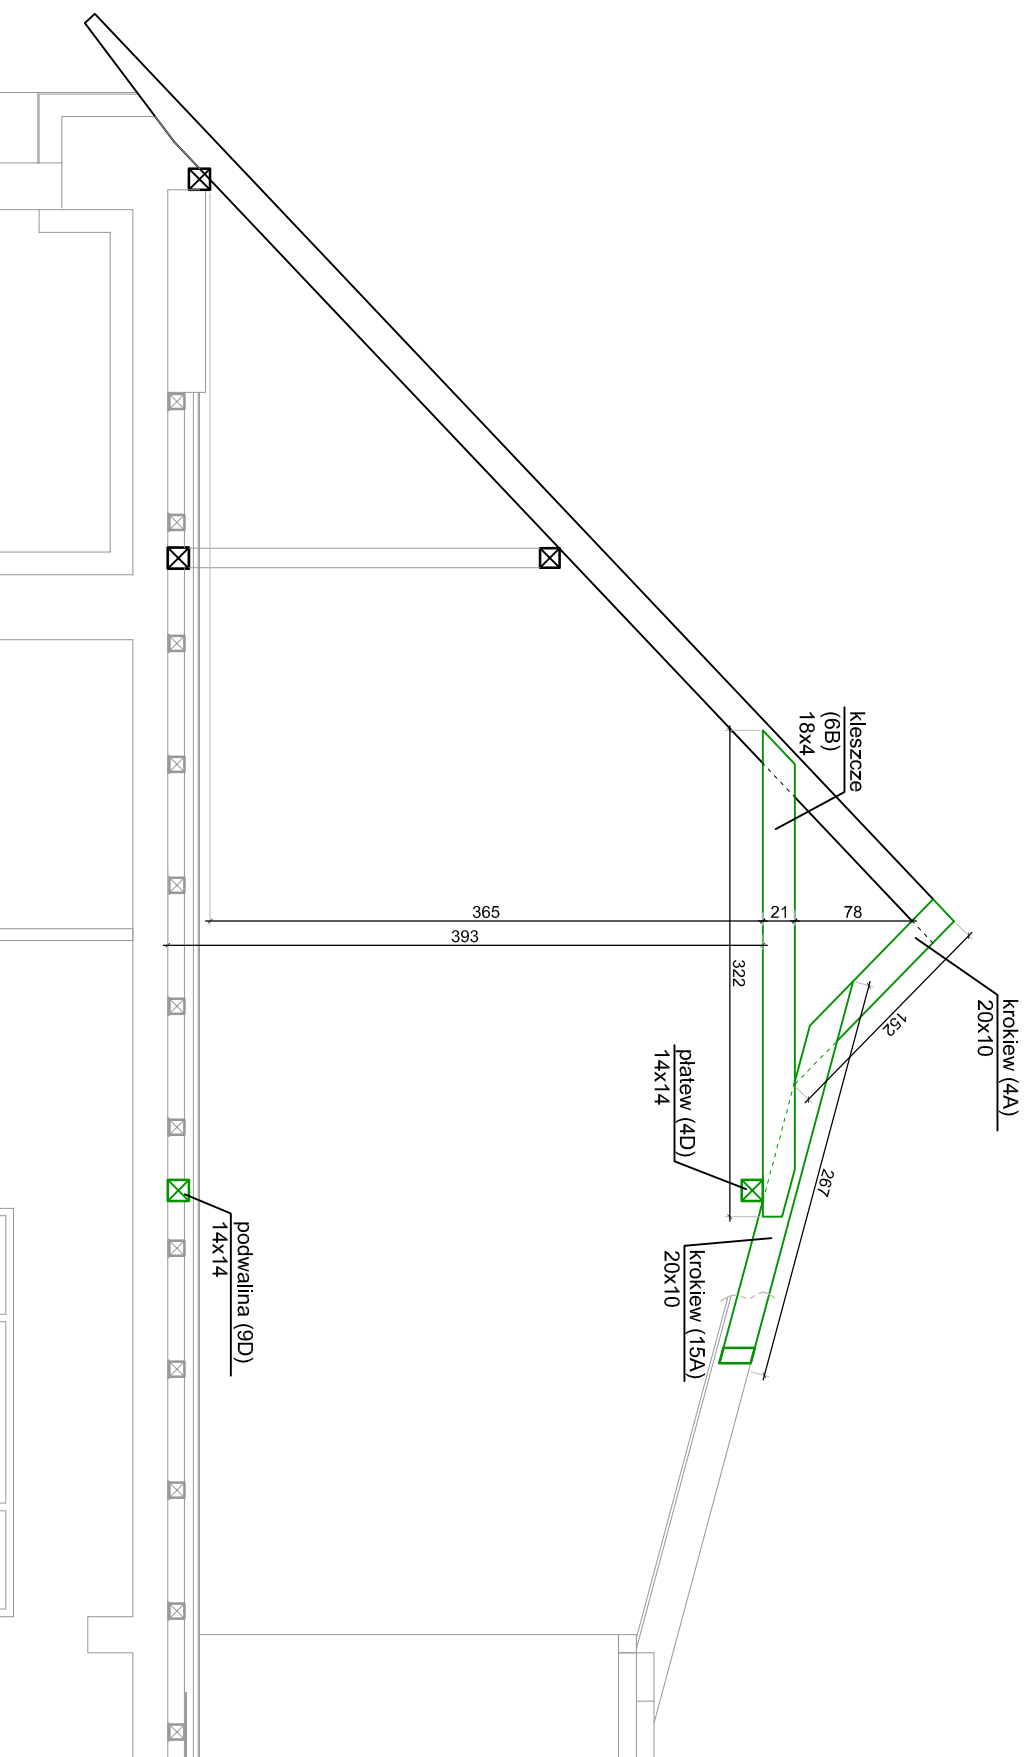

WIĄZAR S

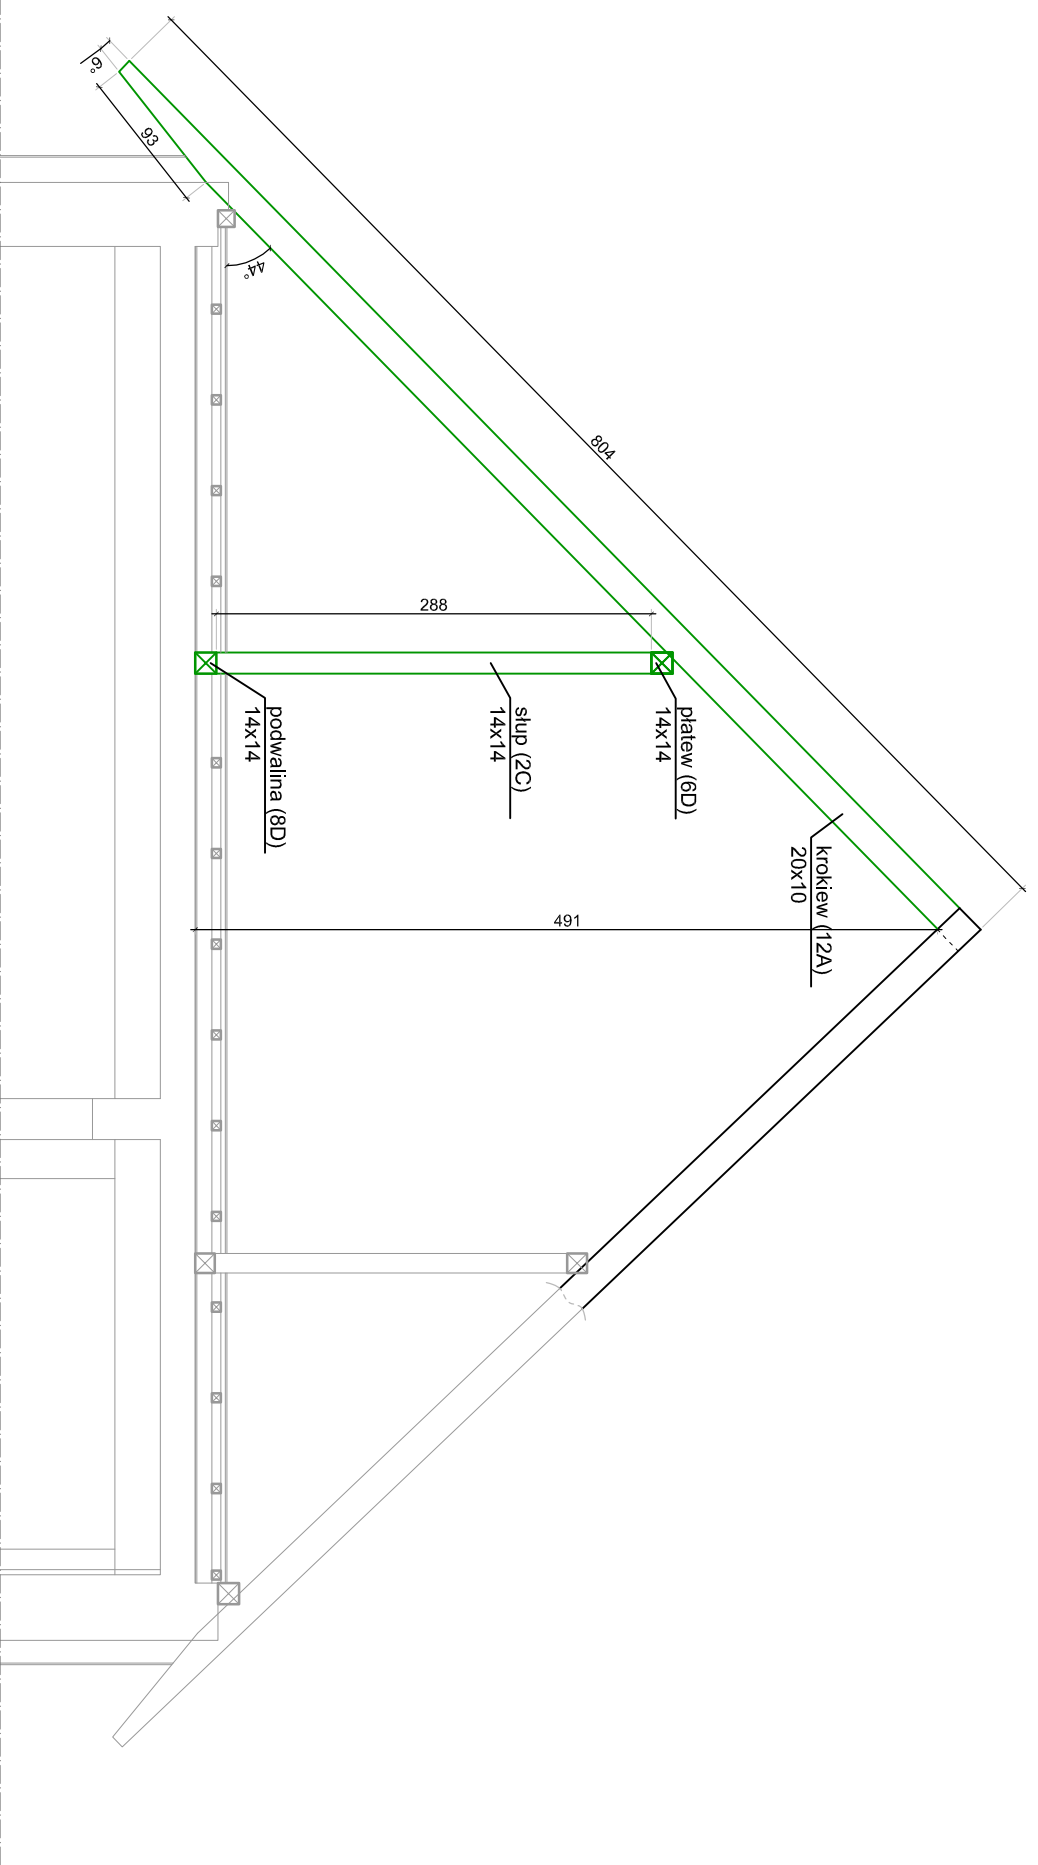

ABM
WYCENA NIERUCHOMOŚCI
PROJEKTOWANIE ARCHYTEKTONICZNE
ANNA I BARTOSZ MICHAŁSCY S.C.
44 - 100 Gliwice, ul. Czarnieckiego 22a

Zleceńodawca:

Gmina Plichowice
ul. Damrota 6
44-145 Plichowice

Nazwa inwestycji:

MODERNIZACJA OBIEKTU SZKOLNO - PRZESZKOLNEGO W ZERNICY PRZY
UL. LEOPOLDA MIKI 37
eap - PRZEBUDOWA SEGMENTU F, H, I

Adres obiektu:

ul. Leopolda Miki 37, Zemia 44-144
nr działek: 829/19, 830/19, 831/19, 832/19, 833/19, 834/19, 331/18,
332/19, 333/19, 334/20

Przedmiot rys.:

PROJEKT
- schemat więzara 13 i S

Stadium: PROJEKT WYKONAWCZY

Branża: ARCHYTEKTURA

Faza: Nr tomu: Wersja: Nr rys.:
PW **II.A** **v.1** **37**

Data: październik 2012 Skala: 1:50

Projektant:

| | |
|------------|------------------|
| Imię: | Nazwisko: |
| Bartosz | MICHAŁSKI |
| Specjaln.: | Nr upr. bud.: |
| Arch. | 33/SLOKK/2011/II |

Podpis:

Opracowanie:

| | |
|--------|------------|
| Imię: | Nazwisko: |
| Joanna | WISNIEWSKA |

Sprawdzający:

| | |
|------------|---------------|
| Imię: | Nazwisko: |
| Grzegorz | KOTYL |
| Specjaln.: | Nr upr. bud.: |
| Arch. | 11/98 |

Podpis:

Wydanie rysunku z kolejnym numerem wersji powoduje
unieważnienie wszystkich wcześniejszych rysunków