



WIĄZAR P

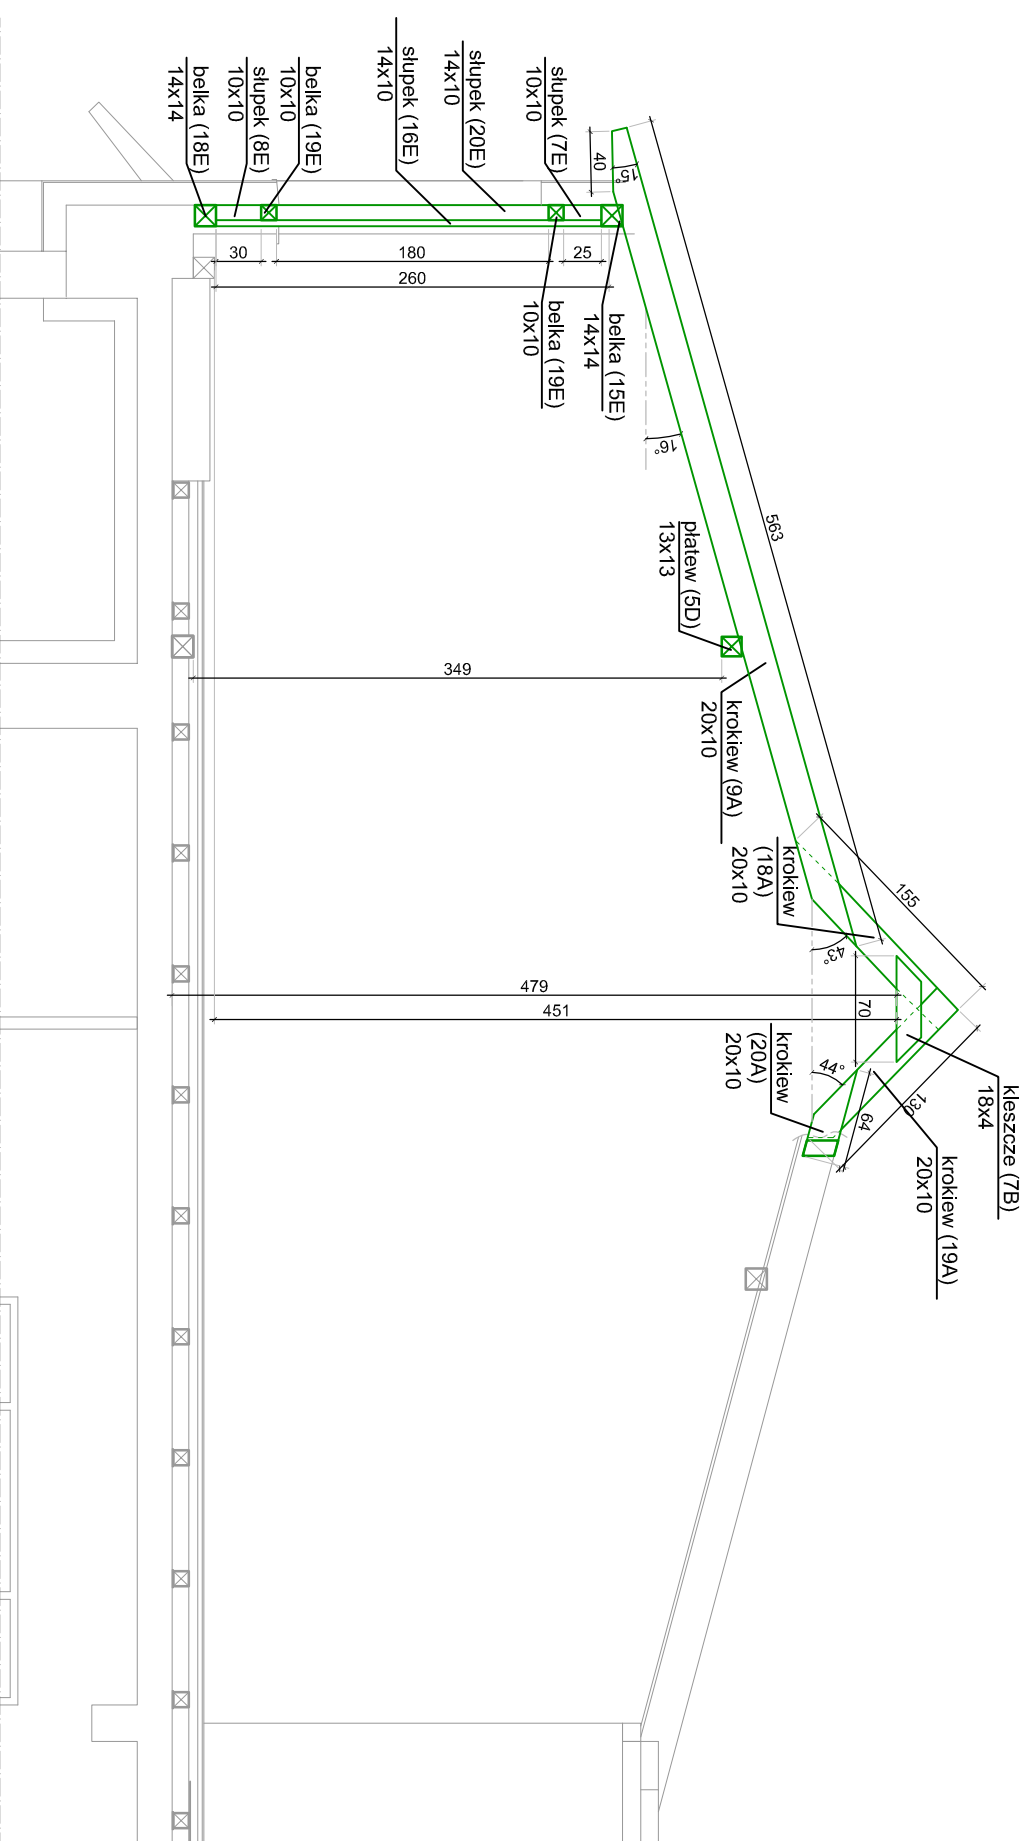

WIĄZAR O

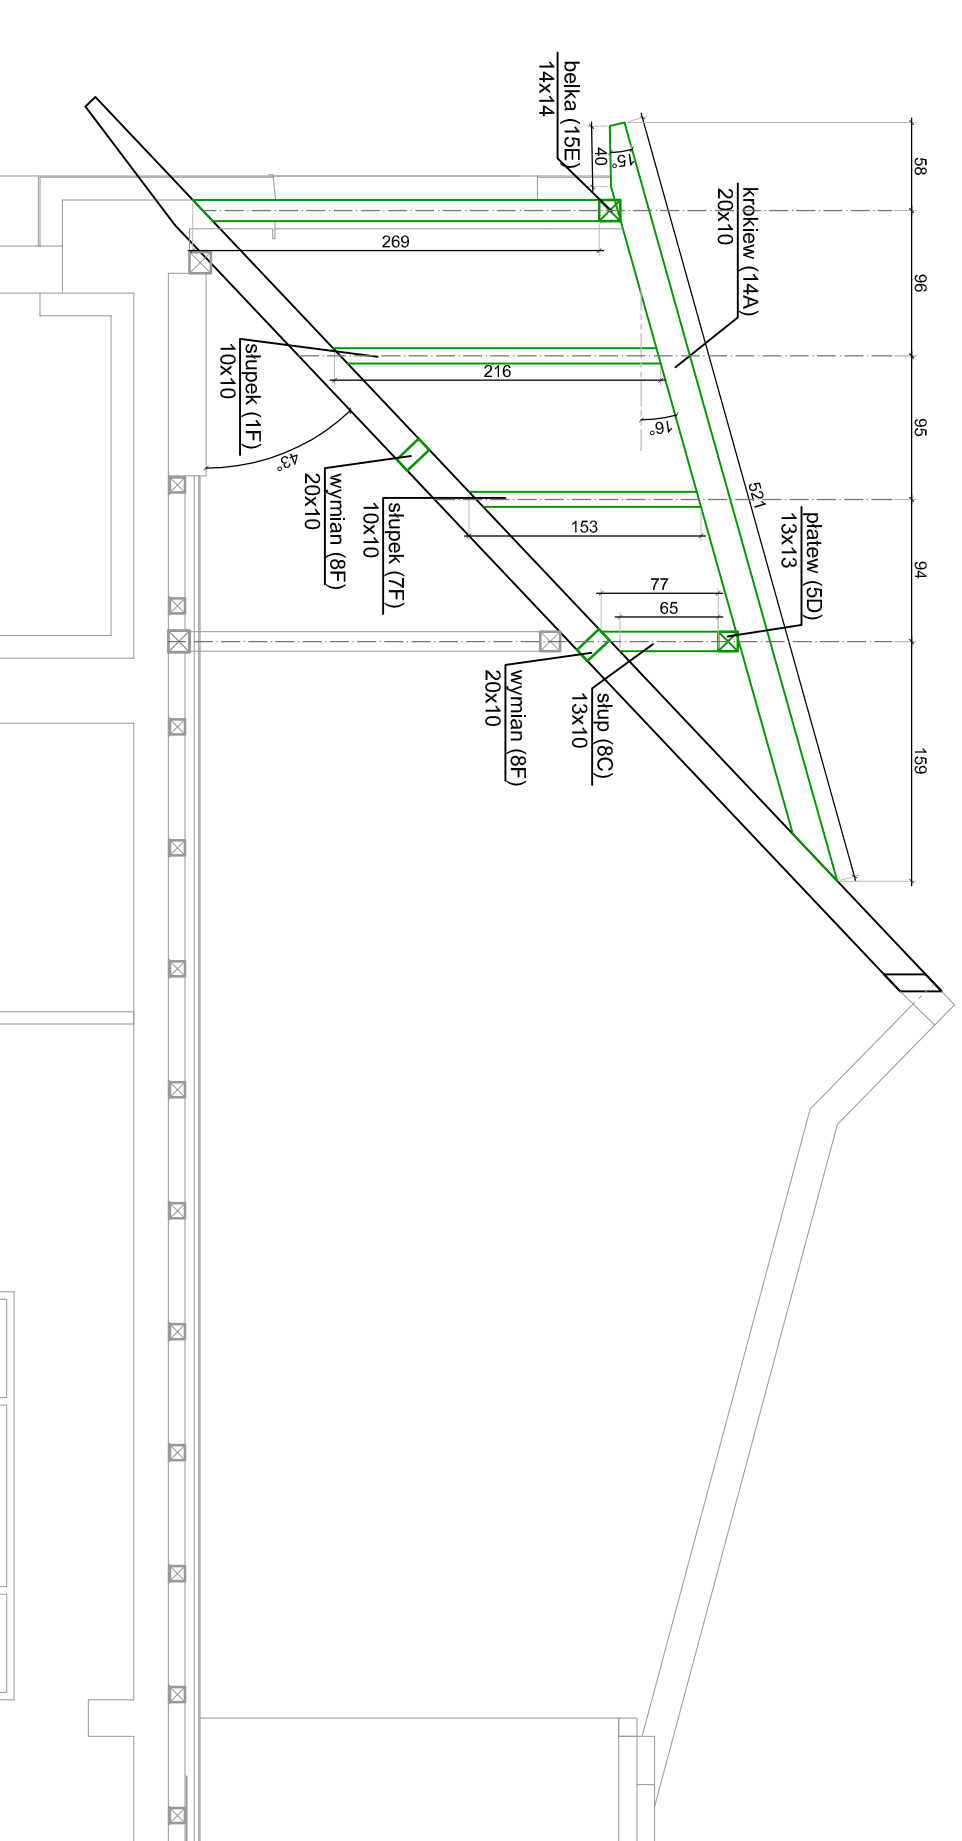

ABM
WYGENA NIERUCHOMOŚCI
PROJEKTOWANIE ARCHITEKTONICZNE
ANNA I BARTOSZ MICHAŁOWSKI S.C.
44 - 100 Gliwice, ul. Czarnieckiego 22a

Zleceniodawca:
Gmina Plichowice
ul. Damrota 6
44-145 Plichowice

Nazwa Inwestycji:
MODERNIZACJA OBIEKTU SZKOŁNO - PRZEDSZKOLNEGO W ZERNICY PRZY
UL. LEOPOLDA MIKI 37
etap I - PRZEBUDOWA SEGMIENTU F, H, I

Adres obiektu:
ul. Leopolda Miki 37, Zernica 44-144
nr działek: 829/19, 830/19, 831/19, 832/19, 833/19, 834/19, 331/18,
332/19, 333/19, 334/20

Przedmiot rys.:
PROJEKT
- schemat więzara P i O

Stadium: PROJEKT WYKONAWCZY

Branża: ARCHITEKTURA

Faza: Nr tomu: Wersja: Nr rys.:
PW **II.A** **v.1** **39**

Data: październik 2012 Skala: 1:50

Projektant:
Imię: Nazwisko:
Bartosz MICHAŁOWSKI
Specjaln.: Nr upr. bud.:
Arch. 33/SŁ.OKK/2011/III

Podpis:

Opracowanie:
Imię: Nazwisko:
Joanna WISNIEWSKA

Sprawdzający:
Imię: Nazwisko:
Grzegorz KOTYL
Specjaln.: Nr upr. bud.:
Arch. 11/98

Podpis:

Wydanie rysunku z kolejnym numerem wersji powoduje
unieważnienie wszystkich wcześniejszych rysunków