



WIĄZAR C I F

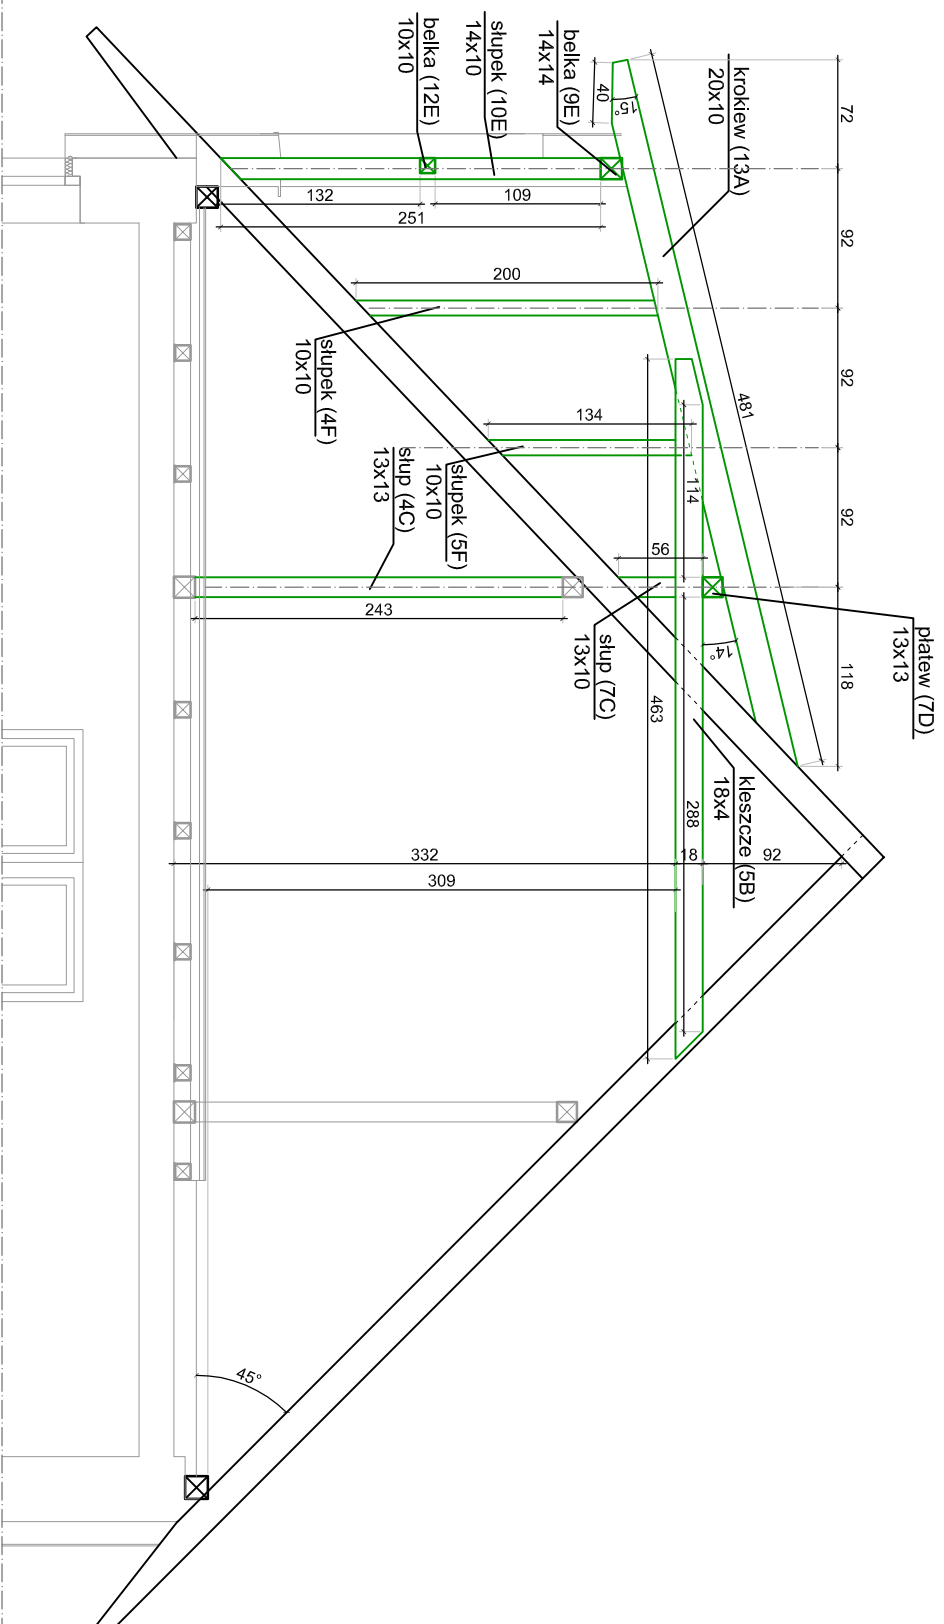

WIĄZAR D I E

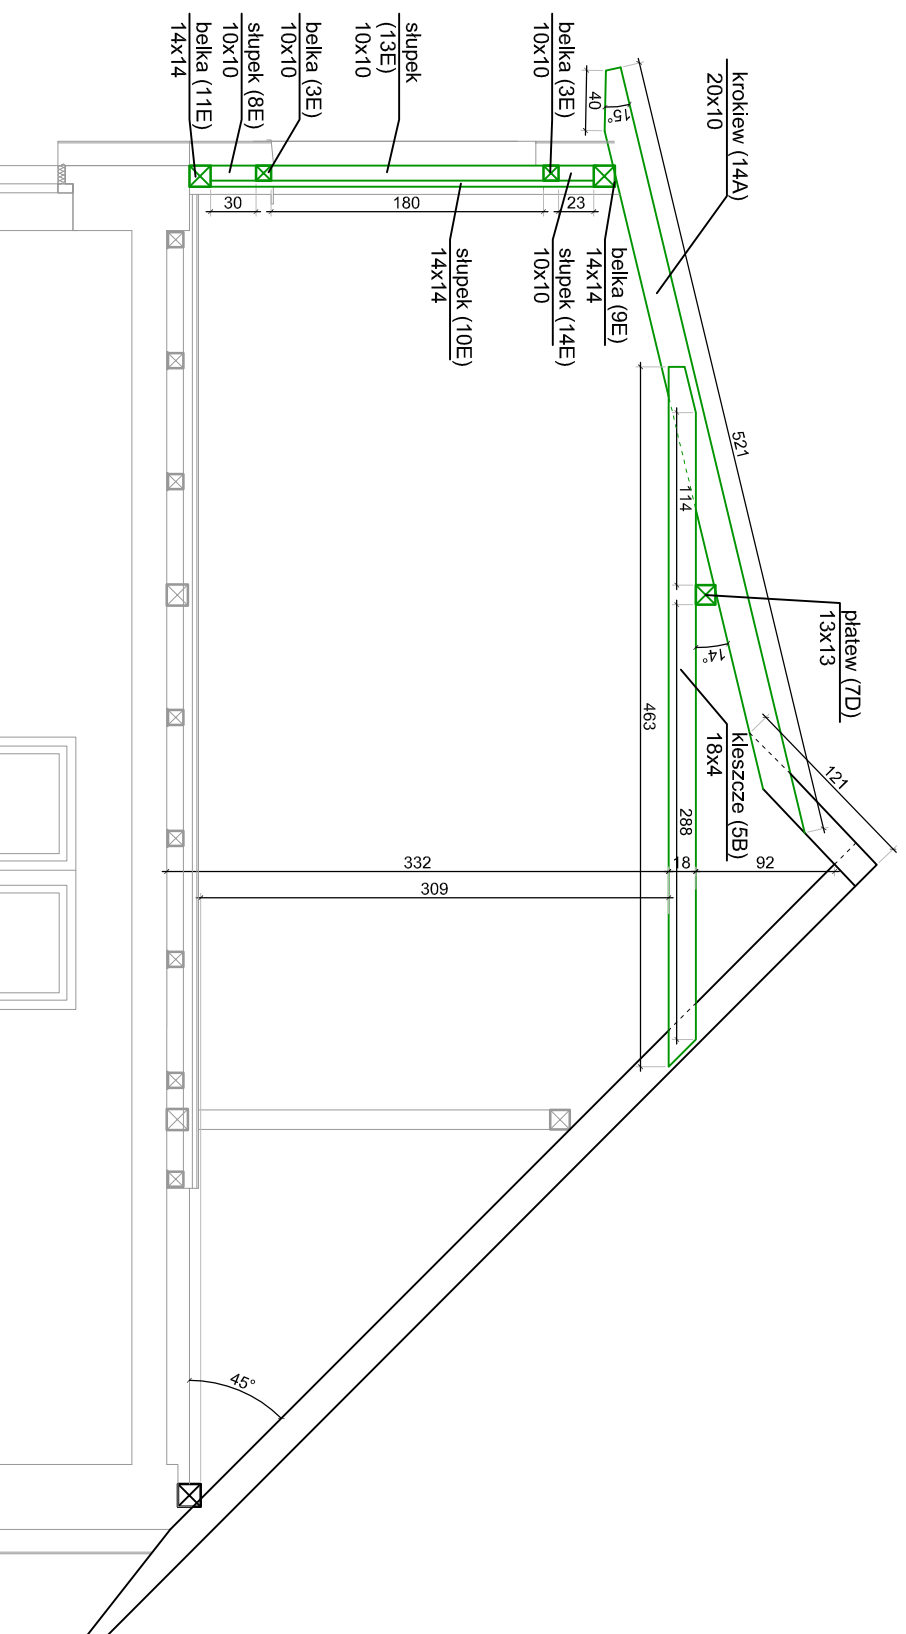

ABM
WYCENA NIERUCHOMOŚCI
PROJEKTOWANIE ARCHYTEKTONICZNE
ANNA I BARTOSZ MICHAŁSCY S.C.
44 - 100 Gliwice, ul. Czarnieckiego 22a

Zleceńodawca:

Gmina Pilechowice
ul. Damrota 6
44-145 Pilechowice

Nazwa inwestycji:

MODERNIZACJA OBIEKTU SZKOLNO - PRZESZKOLNEGO W ZERNICY PRZY
UL. LEOPOLDA MIKI 37
eap - PRZEBUDOWA SEGMENTU F, H, I

Adres obiektu:

ul. Leopolda Miki 37, Zernica 44-144
nr działek: 829/19, 830/19, 831/19, 832/19, 833/19, 834/19, 331/18,
332/19, 333/19, 334/20

Przedmiot rys.:

PROJEKT
- schemat więzara C, D, E i F

Stadium: PROJEKT WYKONAWCZY

Branża: ARCHITEKTURA

Faza: Nr tomu:

PW **IIA v.1 40**

Data: październik 2012 Skala: 1:50

Projektant:

Imię:	Nazwisko:
Bartosz MICHAŁSKI	
Specjaln.:	Nr upr. bud.:
Arch.	33/SI/OKK/2011/II

Podpis:

Opracowanie:

Imię: Nazwisko:
Joanna WISNIEWSKA

Sprawdzający:

Imię:	Nazwisko:
Grzegorz KOTYL	
Specjaln.:	Nr upr. bud.:
Arch.	11/98

Podpis:

Wydanie rysunku z kolejnym numerem wersji powoduje
unieważnienie wszystkich wcześniejszych rysunków