


OKŁADZINA	OPIS
	farba lateksowa, satynowa, zmywalna, odporna na szorowanie - KI I wg PN-EN13300, kolor biały
	farba lateksowa, satynowa, zmywalna, odporna na szorowanie - KI I wg PN-EN13300, kolor RAL 050 60 80
	farba lateksowa, satynowa, zmywalna, odporna na szorowanie - KI I wg PN-EN13300, kolor RAL 250 50 40
	farba lateksowa, satynowa, zmywalna, odporna na szorowanie - KI I wg PN-EN13300, kolor RAL 6017
	okładzina ścienna winylowa, nosnik bambusowy, granatura powierzchni: ± 460 gr/m ² , kolor 167.053 według przykładowej palety VESCOM colour choice

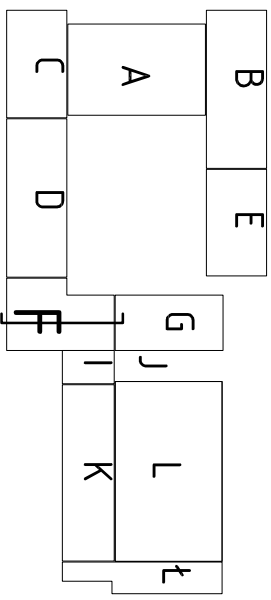

UWAGI: Sufity malowane farbą dyspersyjną akrylową zmywalną KI. II wg PN-EN 13300, kolor biały	
WYCIENNA NIERUCHOMOŚCI PROJEKTOWANIE ARCHITECTONICZNE ANNA I BARTOSZ MICHAŁSICY S.C. 44 - 100 GMIŃCOE, UL. CZARNIECKIEGO 22A	
Zleceniodawca: Gmina Plichtowice ul. Dąbrowa 6 44-145 Plichtowice	Nazwa inwestycji: MODERNIZACJA OBIEKTU SZKOLNO - PRZEDSZKOLNEGO W ZERNICY PRZY UL. LEONOLA MIKI 37 etap I - PRZEBUDOWA, SEGMENTU P, H, I
Adres obiektu: ul. Leonola Miki 37, Zernica 44-144 nr działek: 829/19, 830/19, 831/19, 832/19, 833/19, 834/19, 831/18, 332/19, 333/19, 334/20	Przedmiot rys.: PROJEKT - przekrój A-A - wykończenie wnętrza
Stadium: PROJEKT WYKONAWCZY	Branża: ARCHITEKTURA
Faza: Nr tomu:	Wersja: Nr rys.:
PW	II.A v.1 44
Data: październik 2012	Skala: 1:50
Projektant:	Limit: Nazwisko:
Bartosz MICHAŁSKI	Bartosz MICHAŁSKI
Specjaln.: Nr upr. bud.:	Arch.
33/S/LOK/2011/III	11/98
Podpis:	Limit: Nazwisko:
Joanna WISNIEWSKA	Joanna WISNIEWSKA
Sprawdzający:	Limit: Nazwisko:
Grzegorz KOTYL	Grzegorz KOTYL
Specjaln.: Nr upr. bud.:	Arch.
Arch.	11/98
Podpis:	
Wydanie rysunku z kolejnym numerem wersji powoduje unieważnienie wszystkich wcześniejszych rysunków	