



PRZEKRÓJ E:E

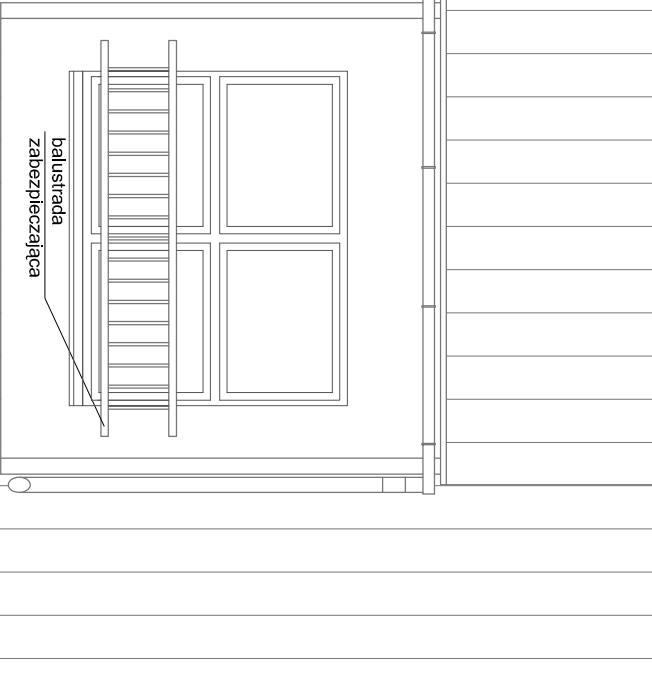

OKŁADZINA	OPIS
	farba lateksowa, satynowa, zmywalna, odporna na szorowanie - kl I wg PN-EN13300, kolor biały
	farba lateksowa, satynowa, zmywalna, odporna na szorowanie - kl I wg PN-EN13300, kolor RAL 8003
	farba lateksowa, satynowa, zmywalna, odporna na szorowanie - kl I wg PN-EN13300, kolor RAL 050 60 80
	farba lateksowa, satynowa, zmywalna, odporna na szorowanie - kl I wg PN-EN13300, kolor RAL 250 50 40
	okładzina ścienna winylowa, nośnik bawełniany, gramatura powierzchni: ± 460 gr/m ² , kolor 167,063 według przykładowej palety VESCOM colour choice

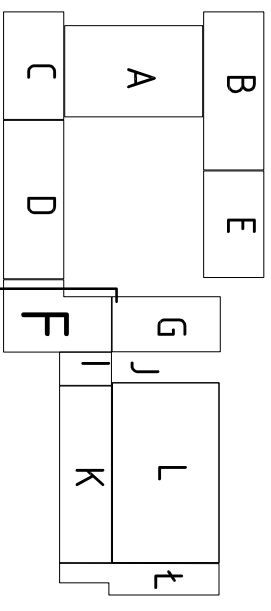

UWAGI:
Sufity malowane farbą dyspersyjną akrylową zmywalną kl. II wg PN-EN 13300, kolor biały

abm
WYCIENA NIERUCHOMOŚCI
PROJEKTOWANIE ARCHITECTONICZNE
ANNA I BARTOSZ MICHAŁSKI S.C.
44 - 100 Głiwice, ul. Czarnieckiego 22a

Zleceniodawca:
Gmina Plichowice
ul. Damrota 6
44-145 Plichowice

Nazwa inwestycji:
MODERNIZACJA OBIEKTU SZKOŁNO - PRZESZKOLNEGO W ZERNICY PRZY UL. LEOPOLDA NIWI 37
44-145 Plichowice, SEGMENTU F. H. I

Adres obiektu:
ul. Leopolda Niwi 37, Zernica 44-144
nr działek: 829/19, 830/19, 831/19, 832/19, 833/19, 834/19, 831/18,
332/19, 333/19, 334/20

Przedmiot rys.:
PROJEKT
- przekrój E-E - wykończenie wnętrza

Stadium: PROJEKT WYKONAWCZY
Branża: ARCHITEKTURA

Faza: Nr tomu: **II.A** Wersja: Nr rys.: **46**
PW

Data: październik 2012 **Skala:** 1:50

Projektant: Imię: Nazwisko:
Bartosz MICHAŁSKI
Specjaln.: Nr upr. bud.:
Arch. 33/SŁ/OK/2017/II

Opracowanie: Imię: Nazwisko:
Joanna WISNIEWSKA

Sprawdzający: Imię: Nazwisko:
Grzegorz KOTYL
Specjaln.: Nr upr. bud.:
Arch. 11/98

Podpis:

Wydanie rysunku z kolejnym numerem wersji powoduje unieważnienie wszystkich wcześniejszych rysunków