

LEGENDA
 część budynku objęta opracowaniem

abm WYCENA NIERUCHOMOŚCI
 PROJEKTOWANIE ARCHITEKTONICZNE
 ANNA I BARTOSZ MICHAŁSICY S.C.
 44 - 100 Gliwice, ul. Czarnieckiego 22a

Zleceńodawca:
 Gmina Pielichowice
 ul. Damrota 6
 44-145 Pielichowice

Nazwa inwestycji:
 MODERNIZACJA OBIEKTU SZKOŁNO - PRZEDSZKOLNEGO W ZERNICY PRZY
 UL. LEOPOLDA MIKI 37
 etap I - PRZEBUDOWA SEGMENTU F, H, I

Adres obiektu:
 ul. Leopolda Miki 37, Zernica 44-144
 nr działek: 829/19, 830/19, 831/19, 832/19, 833/19, 834/19, 331/18,
 332/19, 333/19, 334/20

Przedmiot rys.:
INWENTARYZACJA
 - rzut więźby dachowej

Stadium: PROJEKT WYKONAWCZY

Branża: ARCHITEKTURA

Faza: Nr tomu: **PW** Wersja: Nr rys.: **II.A v.1 5**

Data: październik 2012 **Skala:** 1:100


Projektant:
 Imię: **Nazwisko:**
 Bartosz **MICHAŁSKI**
 Specjaln.: **Nr upr. bud.:**
 Arch. 33/SLOKK/2011/II

Podpis:

Opracowanie:
 Imię: **Nazwisko:**
 Joanna **WISNIEWSKA**

Sprawdzający:
 Imię: **Nazwisko:**
 Grzegorz **KOTYL**
 Specjaln.: **Nr upr. bud.:**
 Arch. 11/98

Podpis:

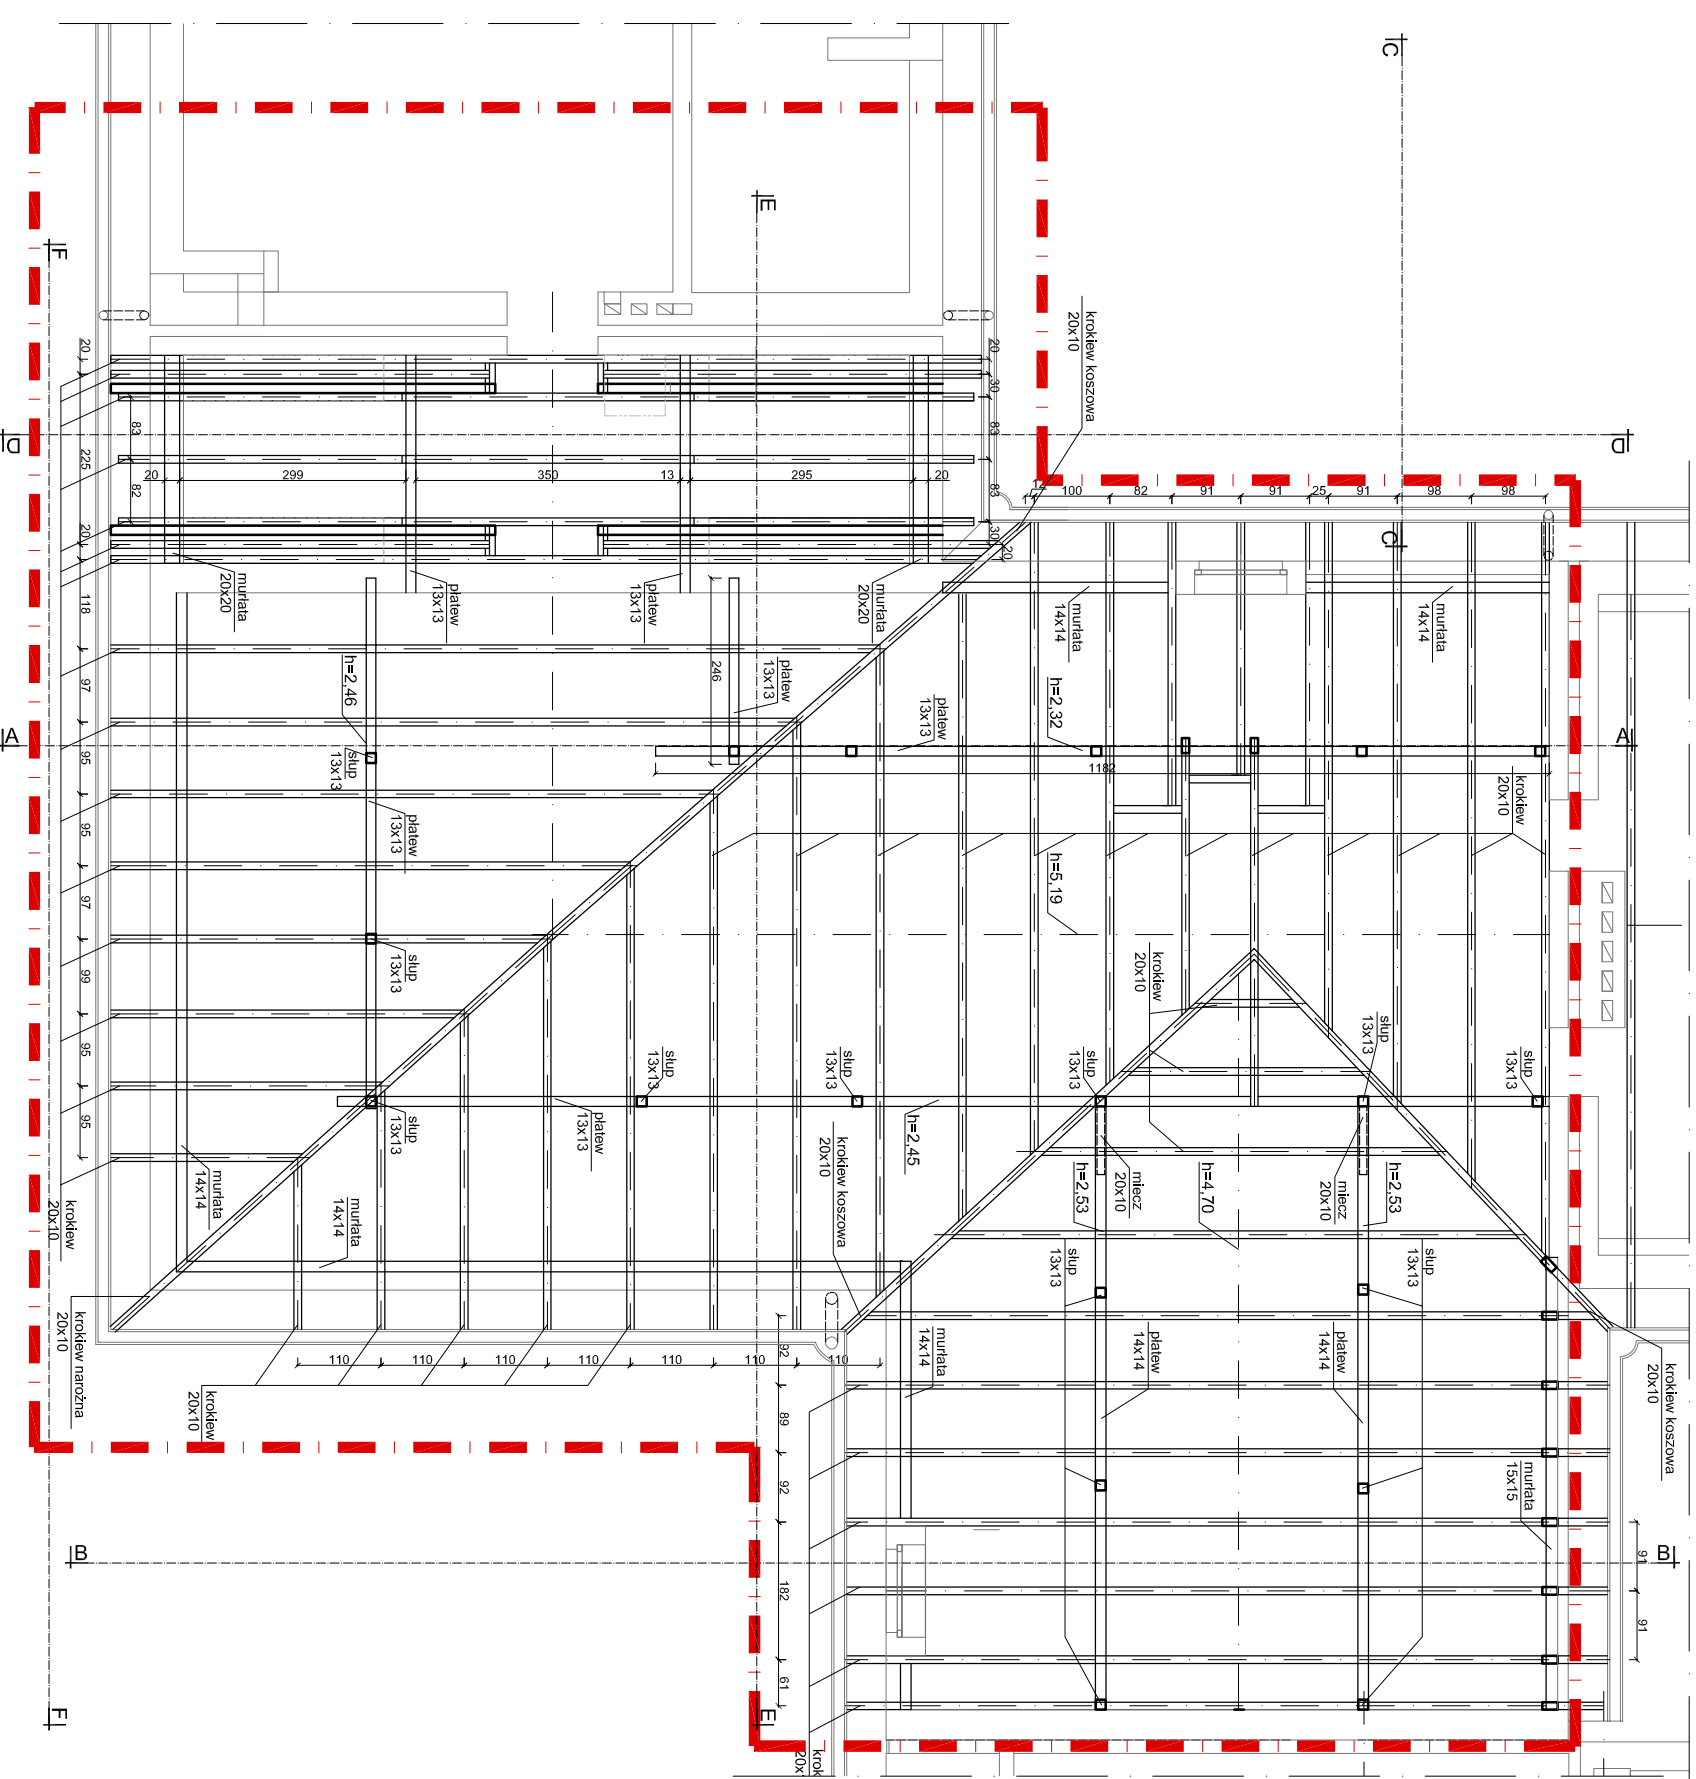

rzut więźby dachowej

Wydanie rysunku z kolejnym numerem wersji powoduje
 unieważnienie wszystkich wcześniejszych rysunków