
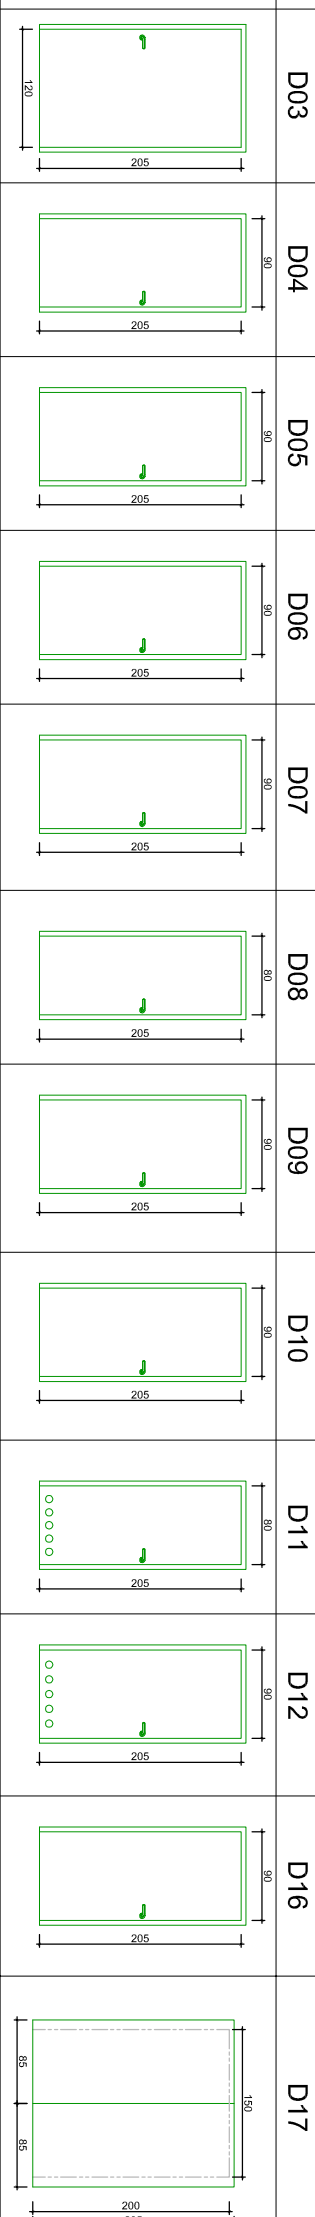
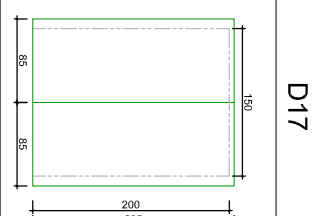


ZESTAWIENIE DRZWI

oznaczenie	D03	D04	D05	D06	D07	D08	D09	D10	D11	D12	D16	D17
<p>schemat</p> 												
<p>wymiary schematu drzwi podane w świetle oszczędzicy</p> 												
<p>wymiary w świetle oszczędzicy</p>	So (cm) 120 Wo (cm) 205	90 205	90 205	90 205	90 205	80 205	80 205	80 205	80 205	90 205	90 205	- -
<p>wymiary otworu w świetle muru</p>	S (cm) 130 W (cm) 210	100 210	100 210	100 210	100 210	90 210	90 210	90 210	90 210	100 210	100 210	150 200
<p>okrycie malowana proszkowo</p>	blacha stalowa ocynkowana	plyta HDF, okleina CPL o grubości 0,7 mm	plyta HDF, okleina CPL o grubości 0,7 mm	plyta HDF, okleina CPL o grubości 0,7 mm	plyta HDF, okleina CPL o grubości 0,7 mm	plyta HDF, okleina CPL o grubości 0,7 mm	plyta HDF pokryta laminatem CPL	plyta HDF pokryta laminatem CPL	plyta HDF pokryta laminatem CPL	plyta HDF pokryta laminatem CPL	plyta HDF, okleina CPL o grubości 0,7 mm	plyta HPL o grubości 3 mm
<p>skrzydło</p>	<p>kolor zewn. - RAL 8003</p> <p>kolor wewn. - RAL 8003</p> <p>matyriał - stalowa</p>	<p>kolor zewn. - RAL 8003</p> <p>kolor wewn. - biały</p> <p>matyriał - stalowa, kolumna</p>	<p>kolor zewn. - RAL 050 60 80</p> <p>kolor wewn. - biały</p> <p>matyriał - stalowa, kolumna</p>	<p>kolor zewn. - RAL 167_063 wg. np. VESCOM colour choice</p> <p>kolor wewn. - RAL 8003</p> <p>matyriał - stalowa, kolumna</p>	<p>kolor zewn. - RAL 6017</p> <p>kolor wewn. - RAL 6017</p> <p>matyriał - stalowa, kolumna</p>	<p>kolor zewn. - RAL 6017</p> <p>kolor wewn. - RAL 6017</p> <p>matyriał - stalowa, kolumna</p>	<p>kolor zewn. - RAL 050 60 80</p> <p>kolor wewn. - RAL 6017</p> <p>matyriał - metalowa, regulowana, kolumna</p>	<p>kolor zewn. - RAL 050 60 80</p> <p>kolor wewn. - RAL 6017</p> <p>matyriał - metalowa, regulowana, kolumna</p>	<p>kolor zewn. - RAL 250 50 40</p> <p>kolor wewn. - RAL 050 60 80</p> <p>matyriał - metalowa, regulowana, kolumna</p>	<p>kolor zewn. - RAL 250 50 40</p> <p>kolor wewn. - RAL 050 60 80</p> <p>matyriał - metalowa, regulowana, kolumna</p>	<p>kolor zewn. - biały</p> <p>kolor wewn. - RAL 050 60 80</p> <p>matyriał - stalowa, kolumna</p>	<p>kolor zewn. - RAL 250 50 40</p> <p>kolor wewn. - RAL 050 60 80</p> <p>matyriał - brak</p>
<p>oszczędzacz</p>	nie	tak	tak	tak	tak	tak	nie	nie	nie	nie	tak	nie
<p>wyposażenie</p>	zamek elektromagnetyczny lub zwoira elektromagnetyczna warunkująca natychmiastowe otwarcie drzwi na wypadek pożaru - sprzężony z systemem oddymiania	zamek elektromagnetyczny lub zwoira elektromagnetyczna warunkująca natychmiastowe otwarcie drzwi na wypadek pożaru - sprzężony z systemem oddymiania	zamek wpuszczany jednopunktowy z wkładką bebenkową	zamek wpuszczany jednopunktowy z wkładką bebenkową	zamek wpuszczany jednopunktowy z wkładką bebenkową	zamek wpuszczany jednopunktowy z wkładką bebenkową	zamek wpuszczany jednopunktowy z wkładką bebenkową	zamek wpuszczany jednopunktowy z wkładką bebenkową	wkładka patentowa	wkładka patentowa	wkładka patentowa	bez zamka
<p>uwagi</p>	drzwi zewnętrzne wyposażone w silownik umożliwiający automatyczne otwarcie do celów napowietrzania, sprzężone z centralą oddymniającą	drzwi o odporności ogniowej EI60	drzwi o odporności ogniowej EI30	drzwi o odporności ogniowej EI30	drzwi o odporności ogniowej EI30	drzwi o odporności ogniowej EI30	drzwi o odporności ogniowej EI30	drzwi o odporności ogniowej EI30	wyposażone w otwory wentylacyjne	wyposażone w otwory wentylacyjne	drzwi o odporności ogniowej EI60	drzwi systemowe Kabin systemowych WC, dwuskrzydłowe przystosowane dla dzieci
<p>ilość</p>	P L	P L	P L	P L	P L	P L	P L	P L	P L	P L	P L	P/L
<p>kondygnacja</p>	parter	-	-	-	-	-	-	-	-	-	-	-
<p>poddasze</p>	-	-	-	-	-	-	-	-	-	-	-	2

Uwagi:

- Oznaczenie kolorów należy czytać według schematu:
- Przed malowaniem należy wykonać próby kolorystyczne i bezwzględnie uzgodnić je z projektantem oraz inwestorem

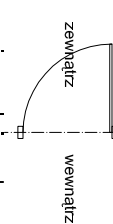

ABM
WYCIENA NIERUCHOMOŚCI
PROJEKTOWANIE ARCHITEKTONICZNE
ANNA I BARTOSZ MICHAŁSCY S.C.
44 - 100 Gliwice, ul. Czarnieckiego 22a

Zleciennodawca:
Gmina Pilichowice
ul. Damrota 6
44-145 Pilichowice

Nazwa inwestycji:
MODERNIZACJA OBIEKTU SZKOŁNO - PRZEDSZKOLNEGO W ZERNICY PRZY UL.
LEOPOLDA MIKI 37
eap - I - PRZEBUDOWA SEGMENTU F. H. I

Adres obiektu:
ul. Leopolda Miki 37, Zernica 44-144
nr działek: 829/19, 830/19, 831/19, 832/19, 833/19, 834/19, 331/18,
332/19, 333/19, 334/20

Przedmiot rys.:
PROJEKT
- zestawienie stolarki drzwiowej

Stadium: PROJEKT WYKONAWCZY

Branża: ARCHITEKTONICZNA

Faza: Nr tomu: **PW** Wersja: Nr rys.: **II.A v.1 50**

Data: październik 2012 **Skala:**

Projektant:
Imię: Bartosz MICHAŁSKI
Specjaln.: NR upr. bud.:
Arch.: 33/SLOKK2011/III

Podpis:

Opracowanie:
Imię: Nazwisko:
Sprawdzający: Imię: Nazwisko:
Grzegorz KOTYL
Specjaln.: Nr upr. bud.:
Arch.: 11/98

Podpis:

Wydanie rysunku z kolejnym numerem wersji powoduje unieważnienie wszystkich wcześniejszych rysunków