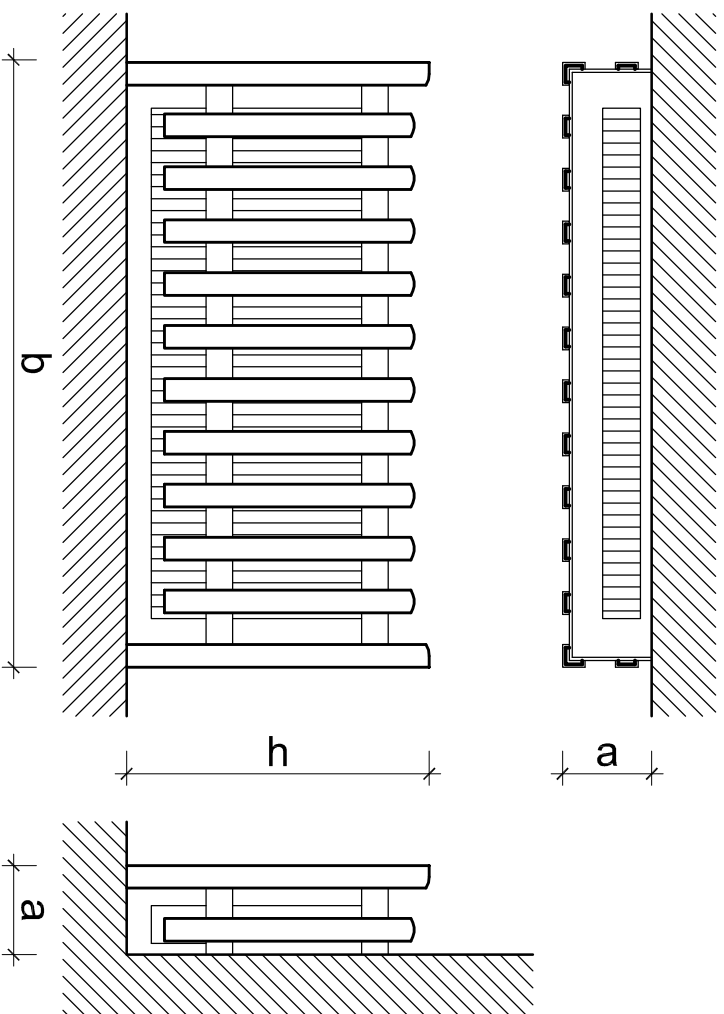
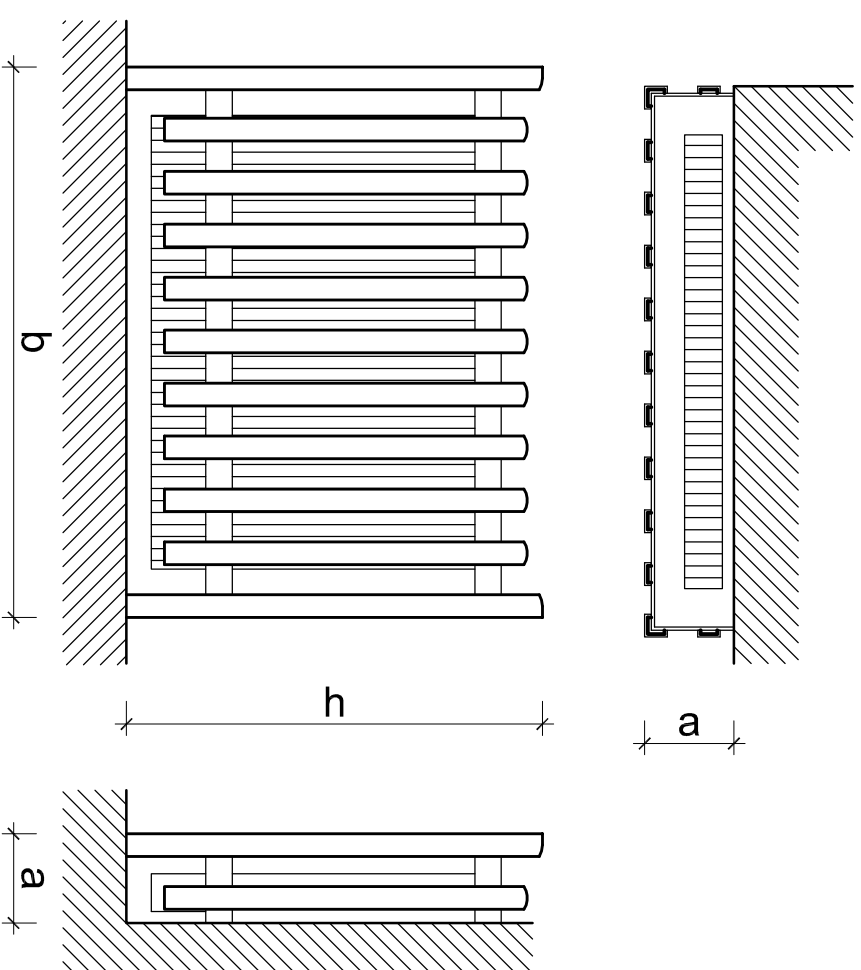


WIDOK D


SKALA 1:20

**WIDOK E**

SKALA 1:20

**WIDOK F**

SKALA 1:20

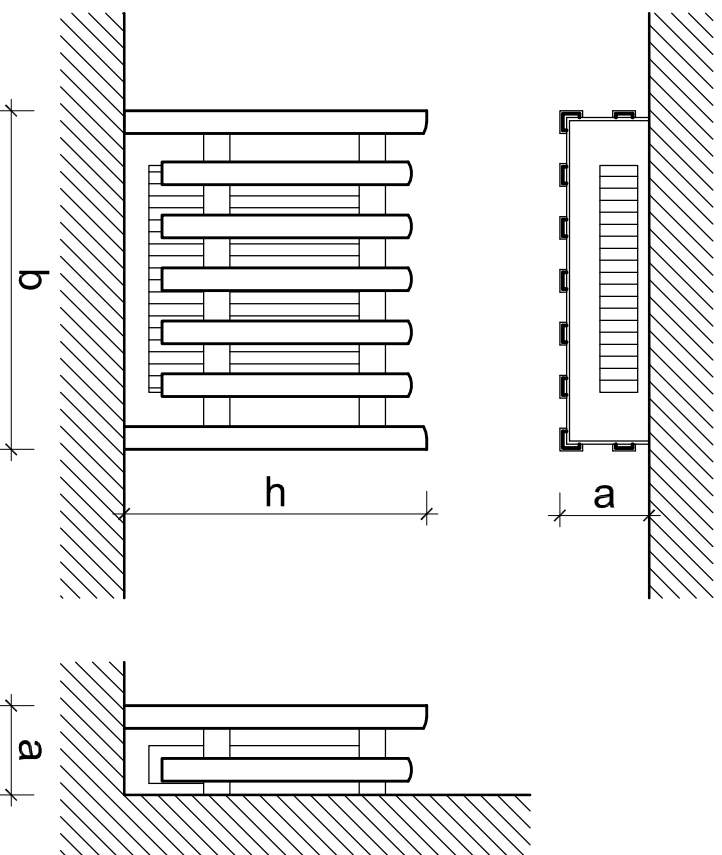

UWAGI:
 Obudowa grzejnika kolorowa
 - Zabezpieczenie grzejnika jest wykonane z drewna pokrytego pianką i posiada 1 klasę ognioodporności.
 - Zabezpieczenie spełnia wymogi, eliminując obecność ostrych kątów i narożników.
 Odległość pomiędzy grzejnikami a obudową wynosi 7,5 cm.- Konstrukcja nośna: drewno białe
 - Pianka: E.V.A. Ethylene vinyl acetate, 8 mm
 - Gęstość pianki: 120-150 kg/m³
 - Łączenia ze ścianą: kątownik stalowy
 Dostępne kolory: niebieski, czerwony, zielony, jasnoniebieski, żółty, pomarańczowy



ABM
 WYGENA NIERUCHOMOŚCI
 PROJEKTOWANIE ARCHITEKTONICZNE
 ANNA I BARTOSZ MICHAŁUSZY S.C.
 44 - 100 Gliwice, ul. Czarnieckiego 22a

Zleceniodawca:
 Gmina Pilschowitz
 ul. Dąmala 6
 44-145 Pilschowitz

Nazwa inwestycji:
 MODERNIZACJA OBIEKTU SZKOLNO - PRZEDSZKOLNEGO W ZERNICY PRZY
 UL. LEOPOLDA MIKI 37
 etap I - PRZEBUDOWA SEGMENTU F, H, I

Adres obiektu:
 ul. Leopolda Miki 37, Zernica 44-144
 nr działek: 829/19, 830/19, 831/19, 832/19, 833/19, 834/19, 331/18,
 332/19, 333/19, 334/20

Przedmiot rys.:
PROJEKT
 - obudowy na grzejniki - widok D, E, F

Stadium: PROJEKT WYKONAWCZY

Branża: ARCHITEKTURA

Faza: Nr tomu: **PW** **II.A** **v.1** **62**
Wersja: **Nr rys.:**

Data: październik 2012 **Skala:** 1:20

Projektant:
 Imię: **Nazwisko:**
 Bartosz MICHAŁSKI
 Specjaln.: **Nr upr. bud.:**
 Arch. 33/SŁ.OKKZ011/III

Podpis:

Opracowanie:
 Imię: **Nazwisko:**
 Joanna WISNIEWSKA

Sprawdzający:
 Imię: **Nazwisko:**
 Grzegorz KOTYL
 Specjaln.: **Nr upr. bud.:**
 Arch. 11/198

Podpis:

Wydanie rysunku z kolejnym numerem wersji powoduje unieważnienie wszystkich wcześniejszych rysunków