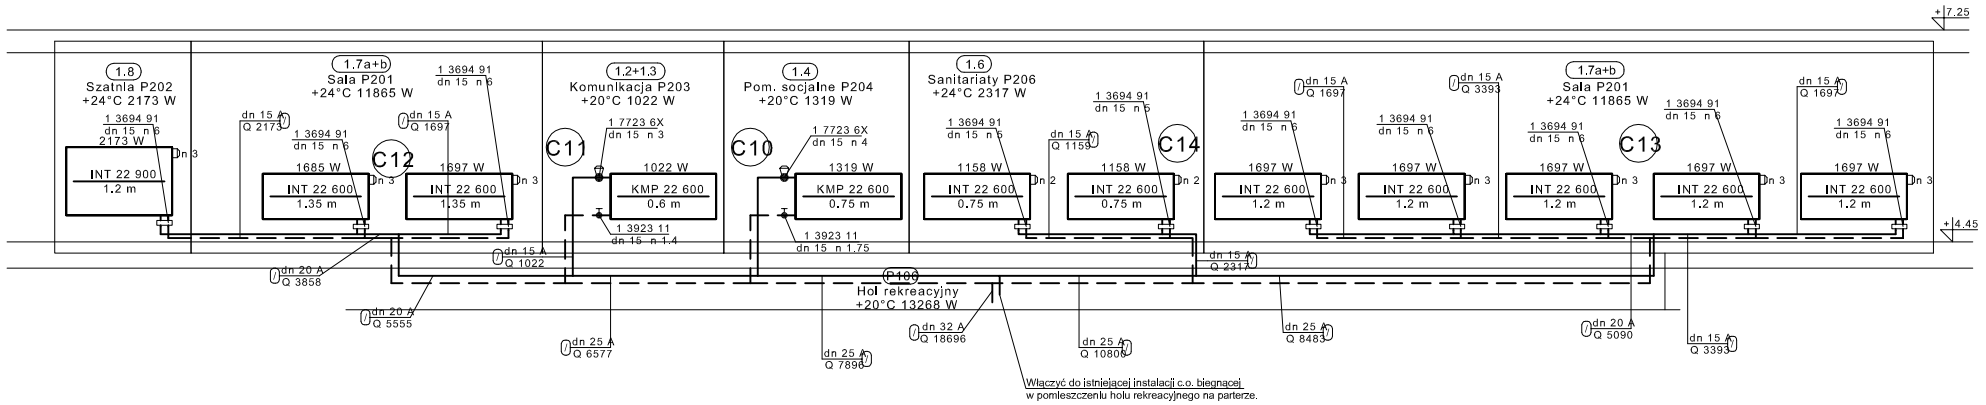

ABM
WYCENA NIERUCHOMOŚCI
PROJEKTOWANIE ARCHITEKTONICZNE
ANNA I BARTOSZ MICHALSCY S.C.
44 - 100 Gliwice, ul. Czarnieckiego 22a

Zleceniodawca:
Gmina Pilchowice
ul. Damrota 6
44-145 Pilchowice

Nazwa inwestycji:
MODERNIZACJA OBIEKTU SZKOLNO - PRZEDSZKOLNEGO W ŻERNICY PRZY UL. LEOPOLDA MIKI 37
etap I - PRZEBUDOWA SEGMENTU F, H, I

Adres obiektu:
ul. Leopolda Miki 37, Żernica 44-144
nr działek: 829/19, 830/19, 831/19, 832/19, 833/19, 834/19, 331/18, 332/19, 333/19, 334/20

Przedmiot rys.:
Instalacja c.o. - ROZWINIĘCIE

Stadium: PROJEKT WYKONAWCZY

Branża: SANITARNA

Faza:	Nr tomu:	Wersja:	Nr rys.:
PW	IV.S	v.1	04

Data: październik 2012

Projektant:	Imię: Nazwisko:	
	mgr inż. Janusz Piechowicz	
	Specjaln.:	Nr upr. bud.:
	Arch.	444/02
Podpis:		
Opracowanie:	Imię: Nazwisko:	
	mgr inż. Grzegorz Kubanek	
Sprawdzający:	Imię: Nazwisko:	
	mgr inż. Wojciech Ciepliński	
	Specjaln.:	Nr upr. bud.:
	Arch.	450/02
Podpis:		

Wydanie rysunku z kolejnym numerem wersji powoduje unieważnienie wszystkich wcześniejszych rysunków