


Studzienka kanalizacyjna  $\varnothing$  400 mm niewłazowa  
Pokrywa z PP klasy A15

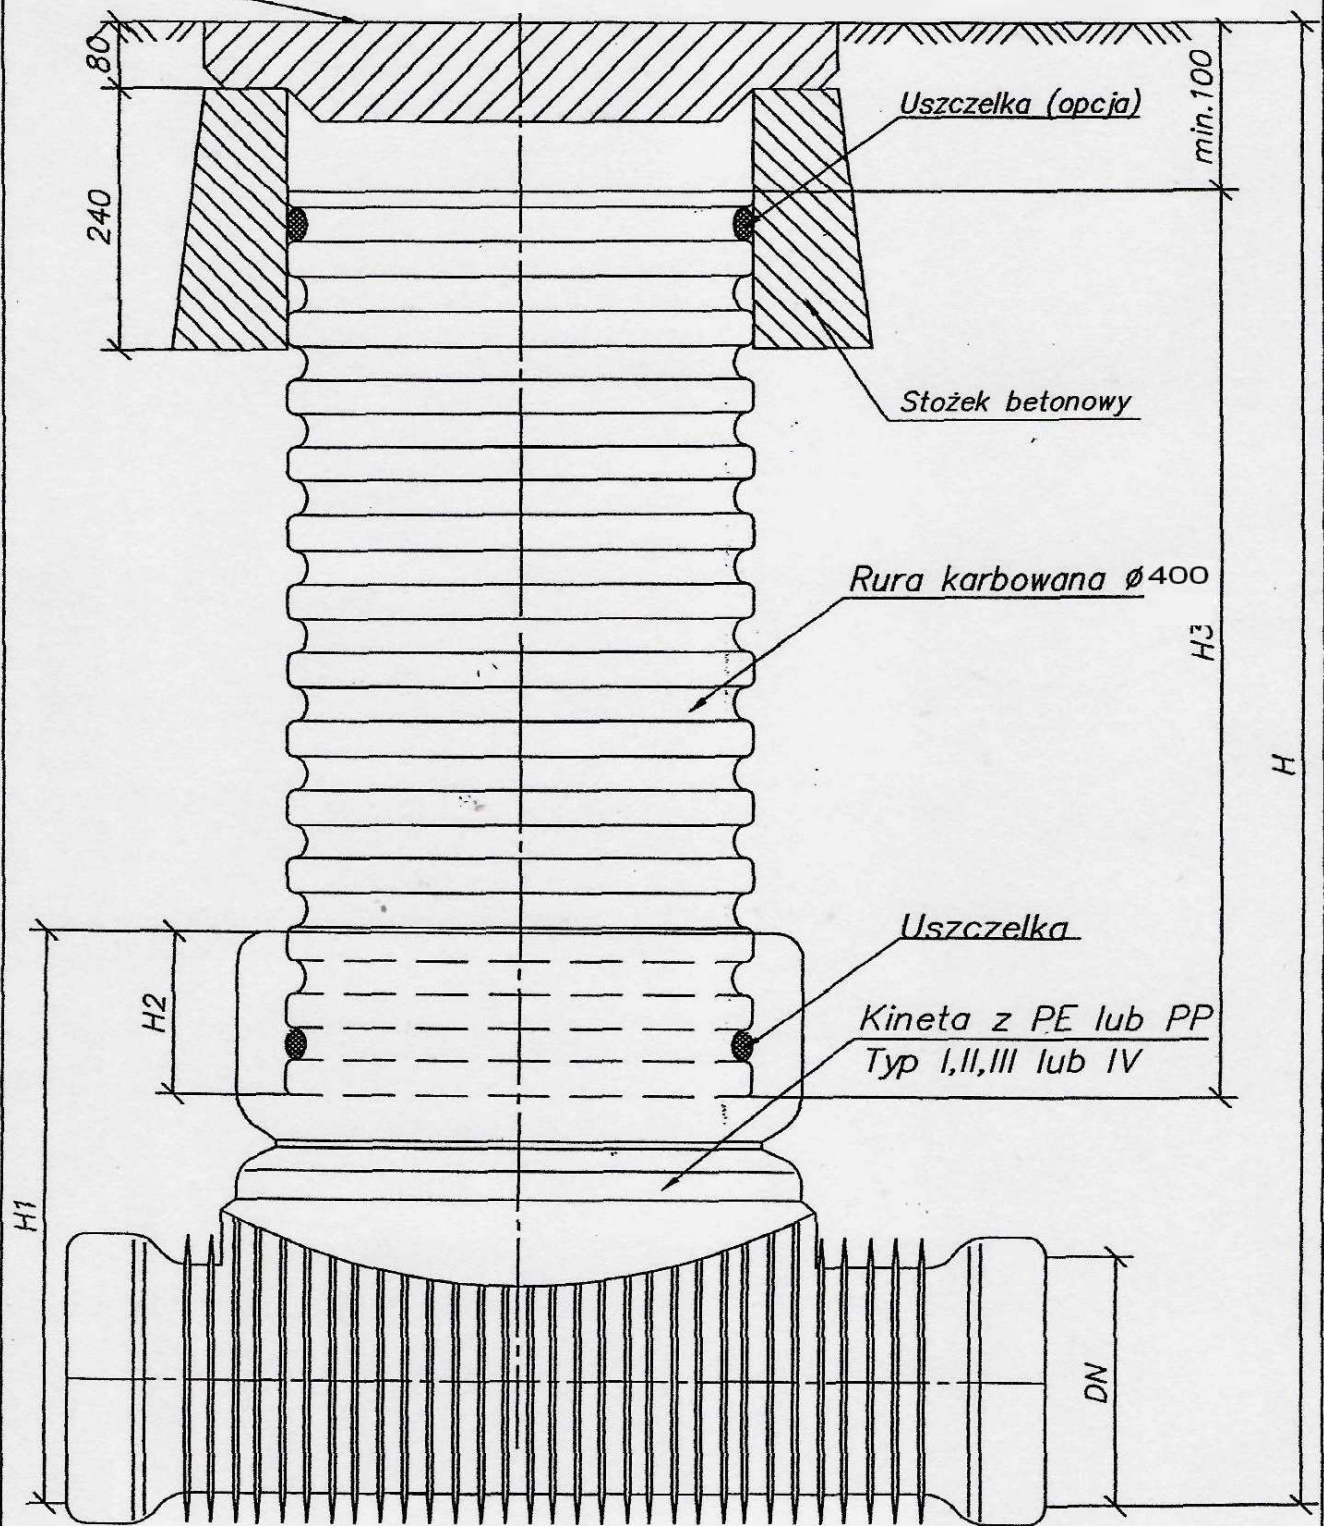

Rys. nr