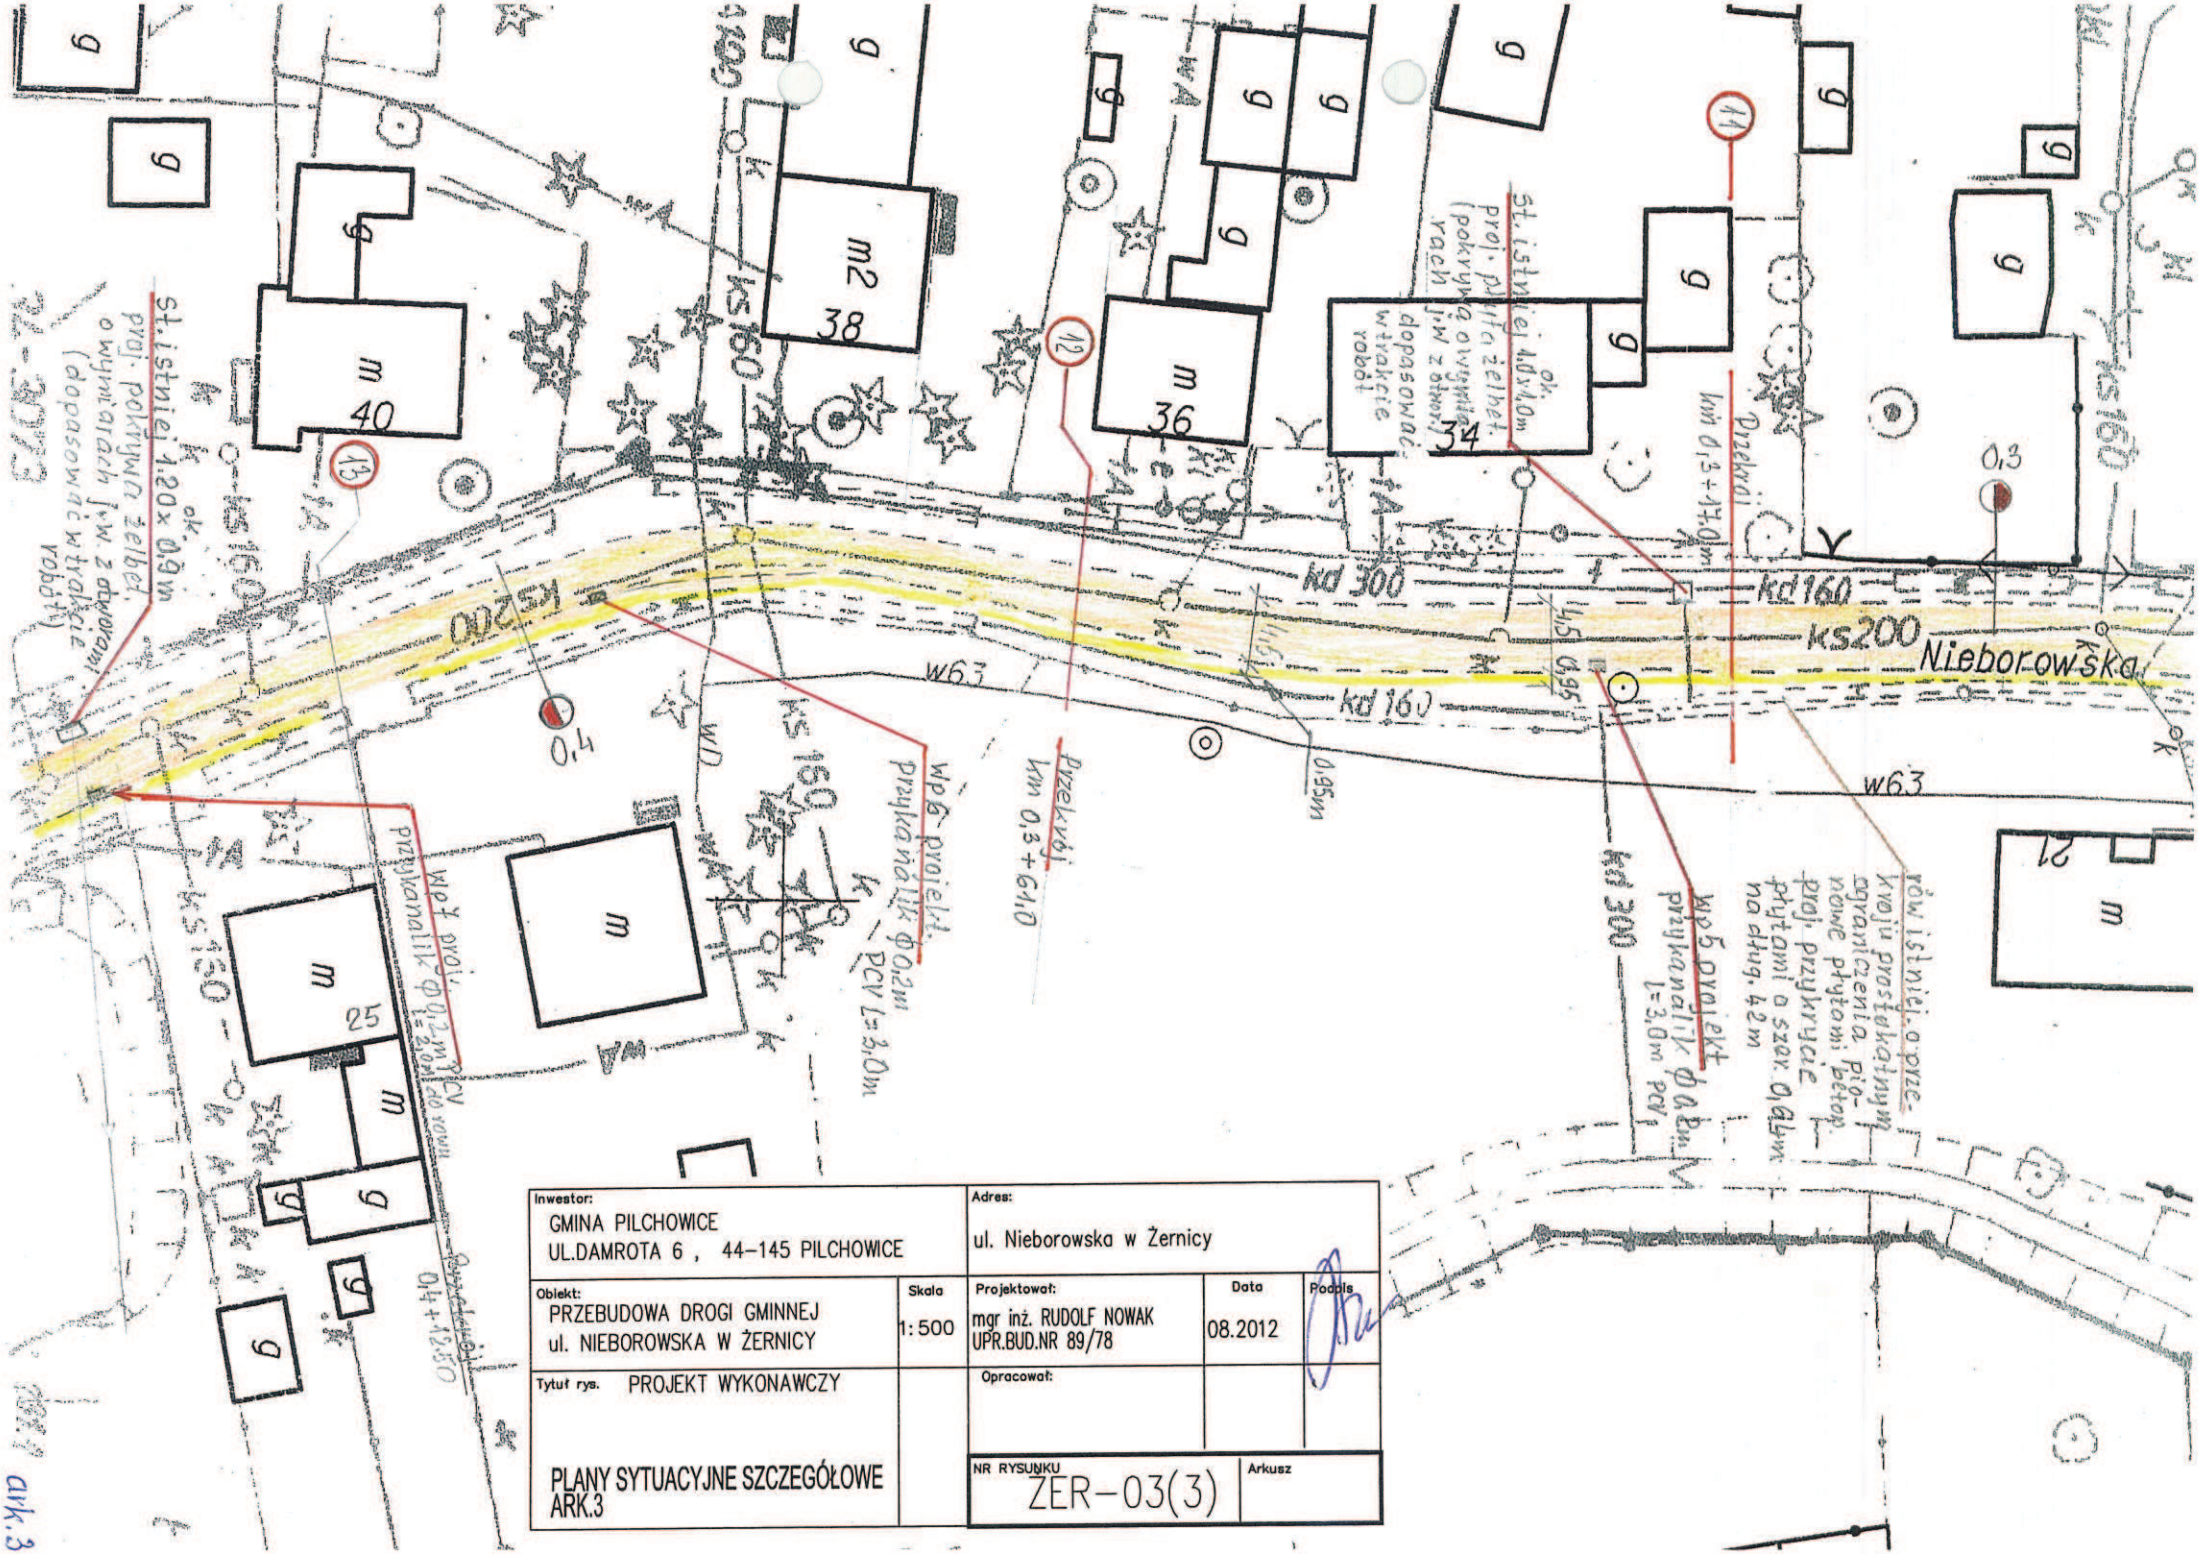

Inwestor: GMINA PILCHOWICE UL.DAMROTA 6 , 44-145 PILCHOWICE		Adres: ul. Nieborowska w Żernicy		
Obiekt: PRZEBUDOWA DROGI GMINNEJ ul. NIEBOROWSKA W ŻERNICY	Skala 1:500	Projektował: mgr inż. RUDOLF NOWAK UPR.BUD.NR 89/78	Data 08.2012	Podpis
Tytuł rys. PROJEKT WYKONAWCZY		Opracował:		
PLANY SYTUACYJNE SZCZEGÓŁOWE ARK.3		NR RYSUNKU ZER-03(3)	Arkusz	