


ul. Nieborowska

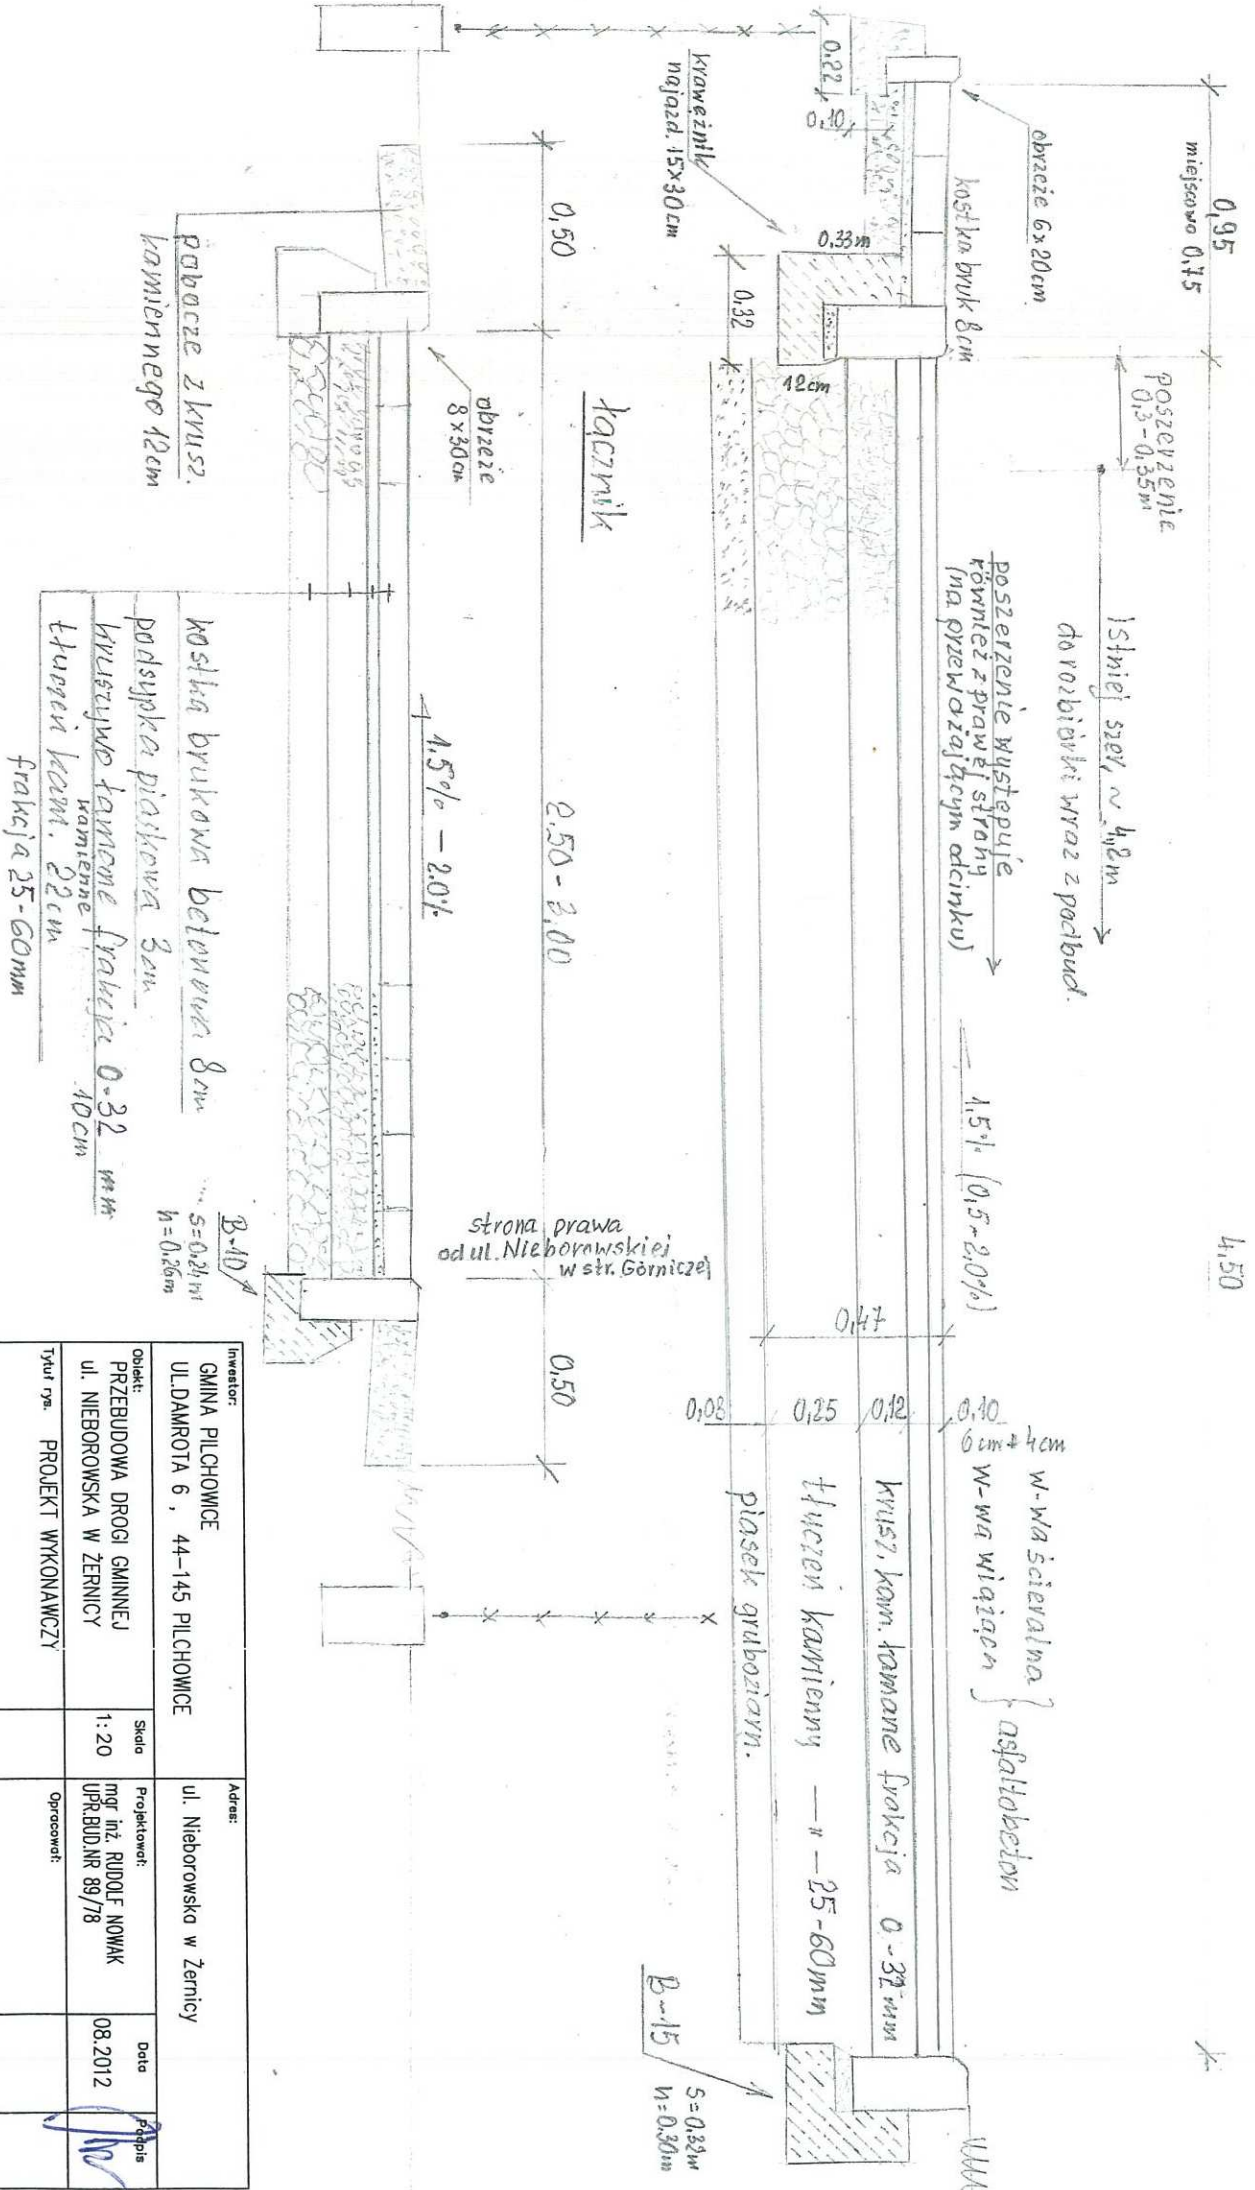

miejsce 0,15
 poszerzenie 0,3-0,35m
 stniel szew ~ 4,8m
 do rozbiórki wraz z podbud.
 poszerzenie występuje również z prawej strony (na przeważającym odcinku)
 1,5% (0,5-2,0%)
 4,50
 0,95
 obrzeże 6x20cm
 kostka bruk 8cm
 0,33m
 0,32
 12cm
 0,32
 obrzeże 8x30cm
 1,5% - 2,0%
 2,50-3,00
 0,50
 0,50
 0,08
 0,25
 0,12
 0,10
 6cm + 4cm
 w-wa ścierna
 w-wa wiążąca
 asfaltobeton
 krusz, kam. łamane frakcja 0-32 mm
 tłucz. kamienny - # 25-60mm
 piasek gruboziarn.
 B-10
 S=0,24m
 n=0,16m
 B-15
 S=0,32m
 n=0,30m
 obrzeże z krusz. kamiennego 12cm
 kostka brukowa betonowa 8cm
 podsypka piaskowa 3cm
 kruszywo łamane frakcja 0-32 mm
 tłucz. kam. 10cm
 frakcja 25-60mm

Inwestor: GMINA PILCHOWICE UL. DAMROTA 6, 44-145 PILCHOWICE		Adres: ul. Nieborowska w Żernicy	
Obiekt: PRZEBUDOWA DRÓGI GMINNEJ UL. NIEBOROWSKA W ŻERNICY		Skala: 1:20	
Tytuł rys. PROJEKT WYKONAWCZY		Projektował: mgr inż. RUDOLF NOWAK UPR.BUD.NR 89/78	
PRZEKROJE KONSTRUKCYJNE NAWIERZCHNI		Data: 08.2012	
NR RYSUNKU ZER-05		Podpis: 	
Arkusz		Arkusz	