


Przekroje poprz. 1:5/25

ul. Nieborowska Żemica VIII. 2012

4,50 szer. proj.
na początek odc. 5,45m

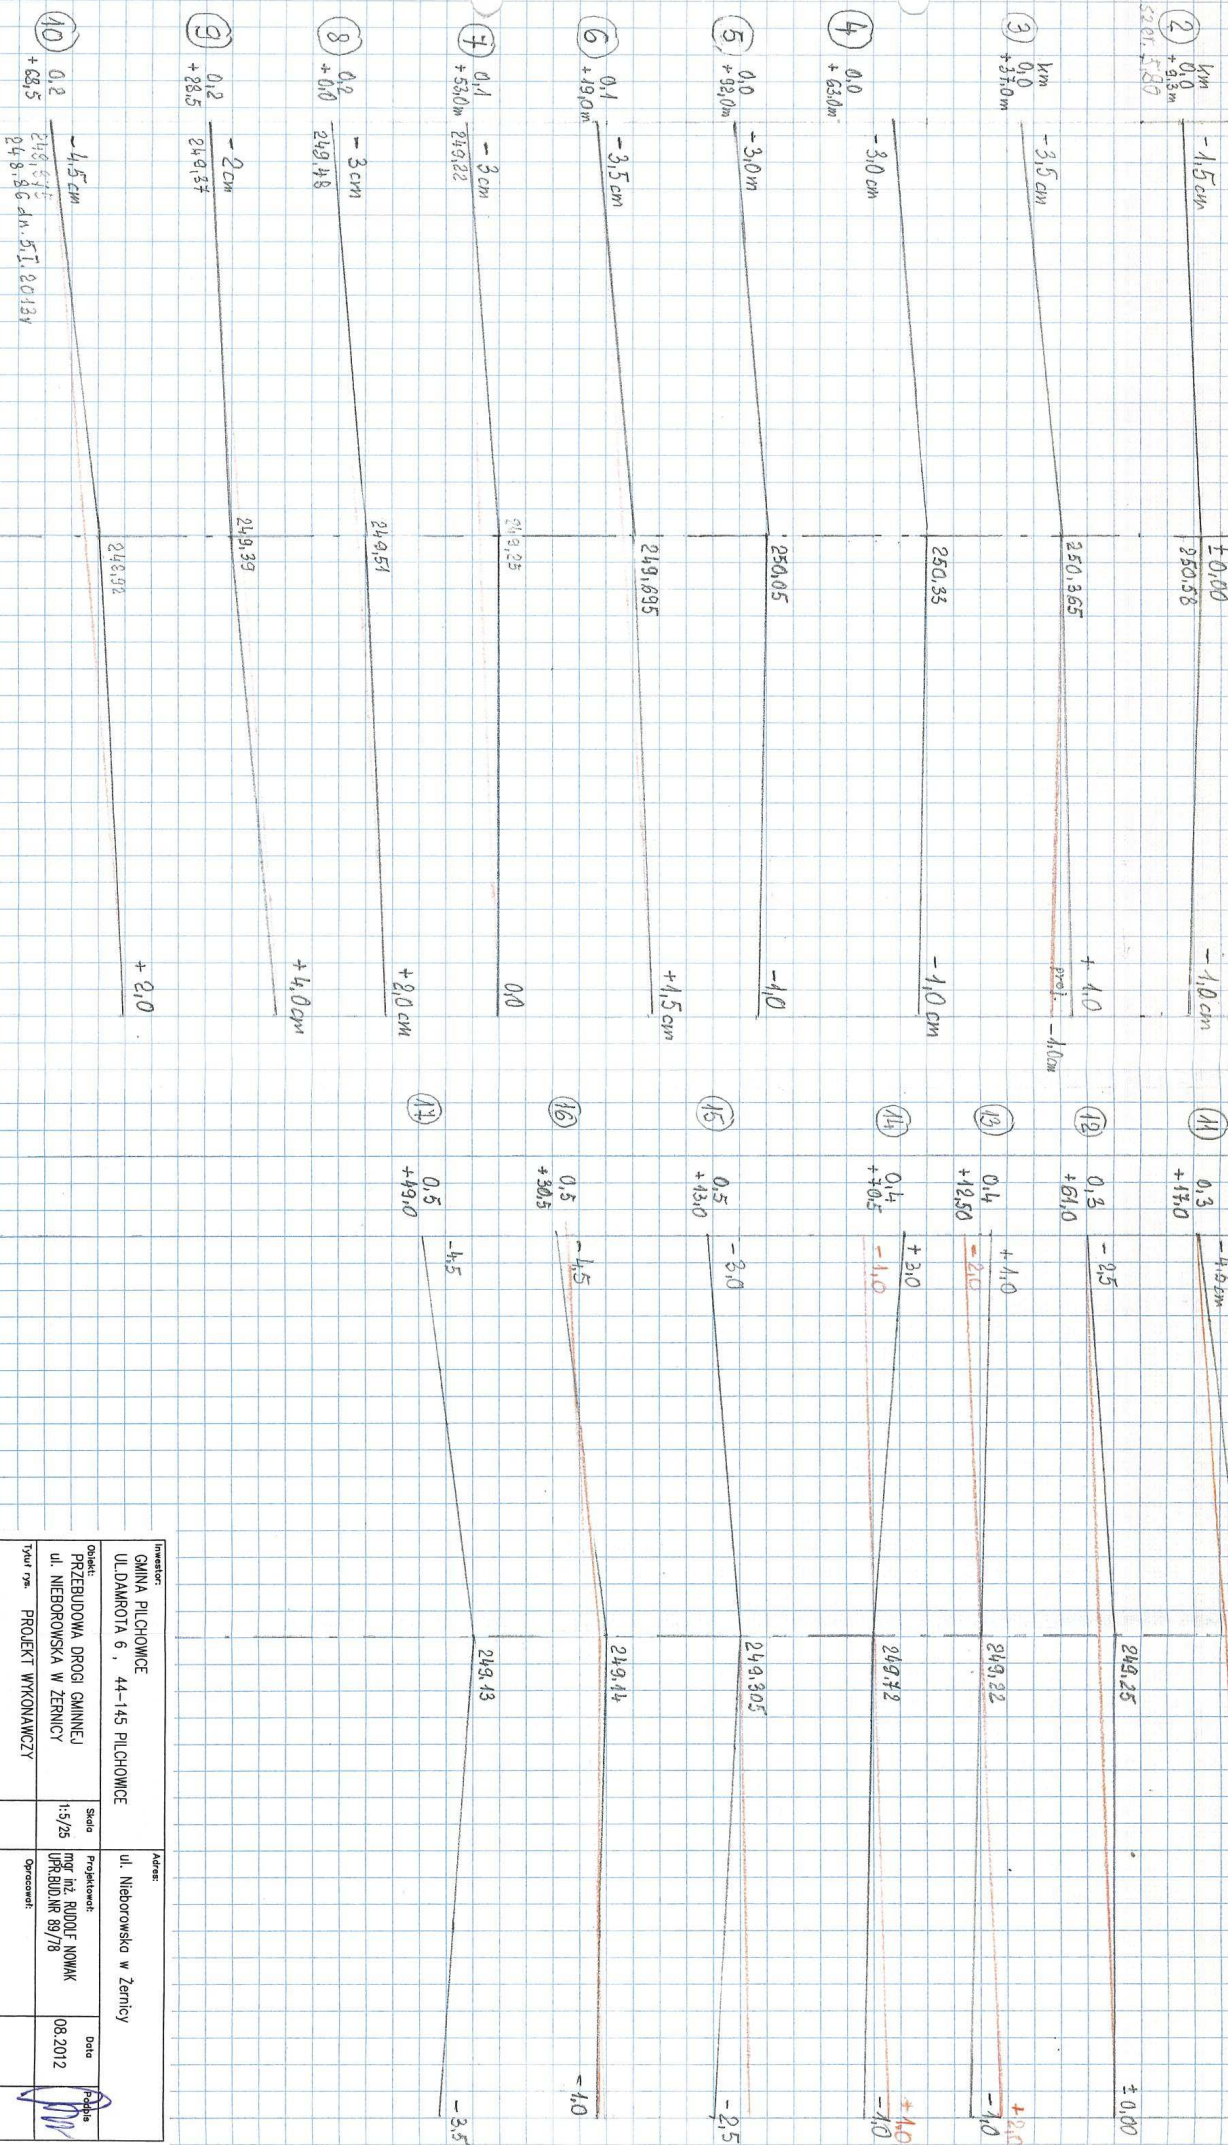

Inwestor: GMINA PILCHOWICE UL. DAMBROTA 6, 44-145 PILCHOWICE		Adres: ul. Nieborowska w Żemicy	
Opis: PRZEBUDOWA DRUGI GMINNEJ UL. NIEBOROWSKA W ŻEMICY		Projektant: mgr inż. RUDOLF NOWAK UL. BUDOWNE 89/78	
Tytuł rys.: PROJEKT WYKONAWCZY		Opis rysunku: ZER-06	
Skala: 1:5/25		Data: 08.2012	
PRZEMOCNIŁOŚĆ (SZKICE POMIAROWE)		Podpis: 	