


Łącznik - ul. Nieborowska - Gornicza

Sytuacja 1:500

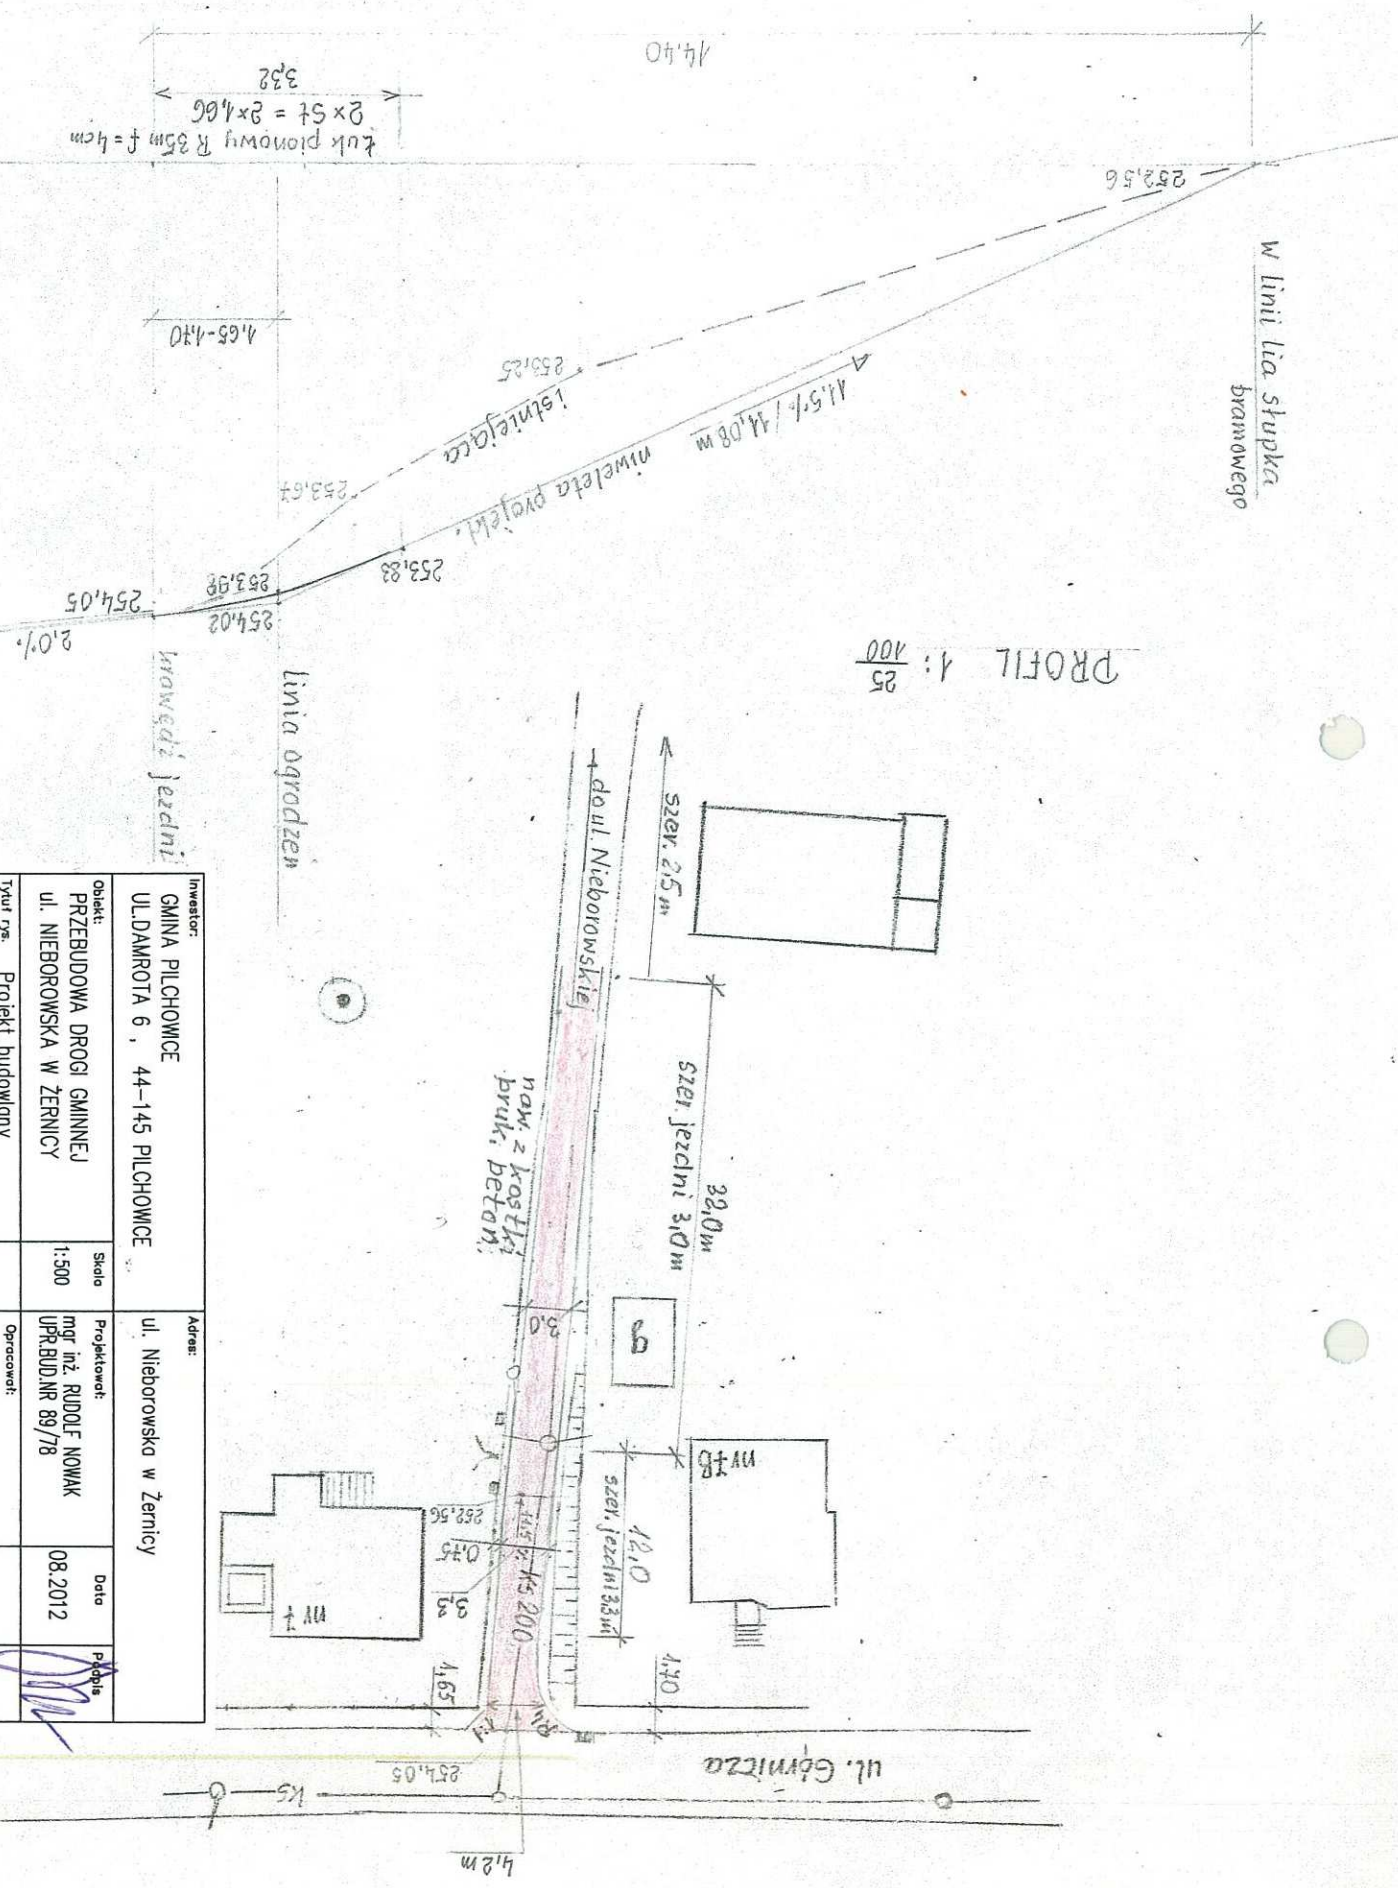

Inwestor: GMINA PILCHOWICE UL. DAMROTA 6, 44-145 PILCHOWICE		Adres: ul. Nieborowska w Żernicy	
Obiekt: PRZEBUDOWA DRUGI GMINNEJ UL. NIEBOROWSKA W ŻERNICY		Projektant: mgr inż. RUDOLF NOWAK UPR. BUD. NR 89/78	
Tytuł rys.: Projekt budowlany		Opracował: [Signature]	
Skala 1:500		Data 08.2012	
PLAN SYTUACYJNO-WYSOKOŚCIOWY REJ. SKRZYŻOWANIA ŁĄCZNIKA Z UL. GORNICZA		NR RYSUNKU ZER-08	
		Arkusz	

PROFIL 1:25